



**Wohnung B50.S3.1**  
**3. Obergeschoss**  
**3½ Zimmer**

**NFL** 92.9 m<sup>2</sup>  
**Terrasse** 8.0 m<sup>2</sup>

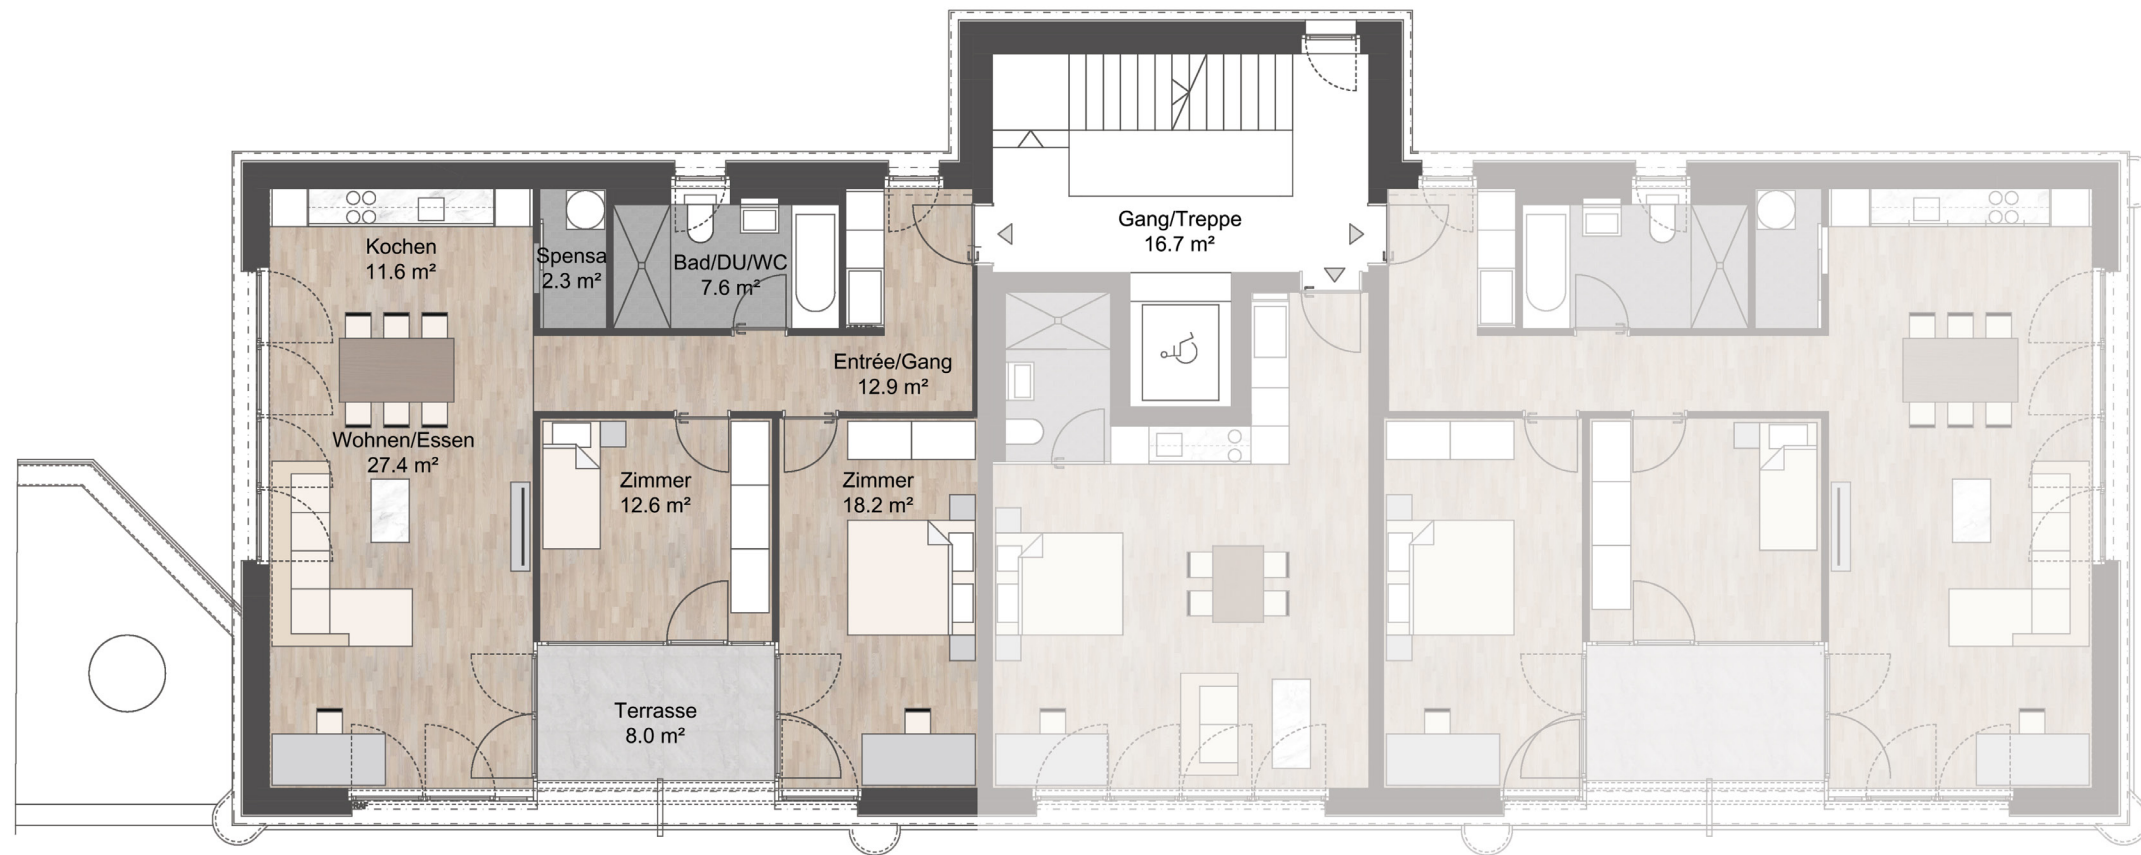

Alle Flächen sind Nettoflächen exkl. Loggias und Aussenflächen.  
Projektänderungen bleiben vorbehalten.

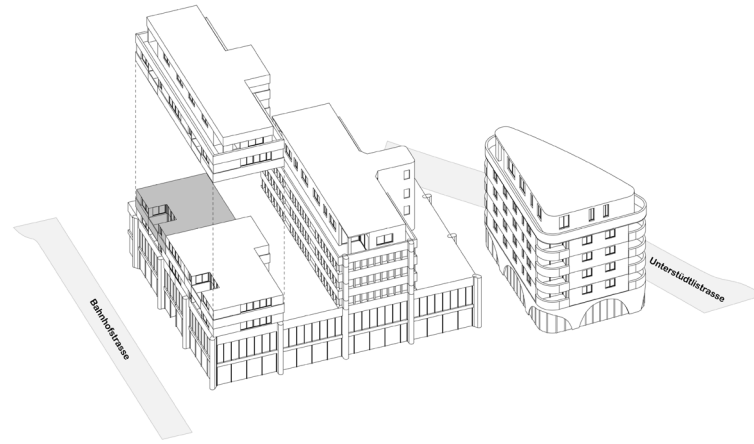