


Grundrissplan 4 1/2-Zimmer-Eigentumswohnung im Erdgeschoss

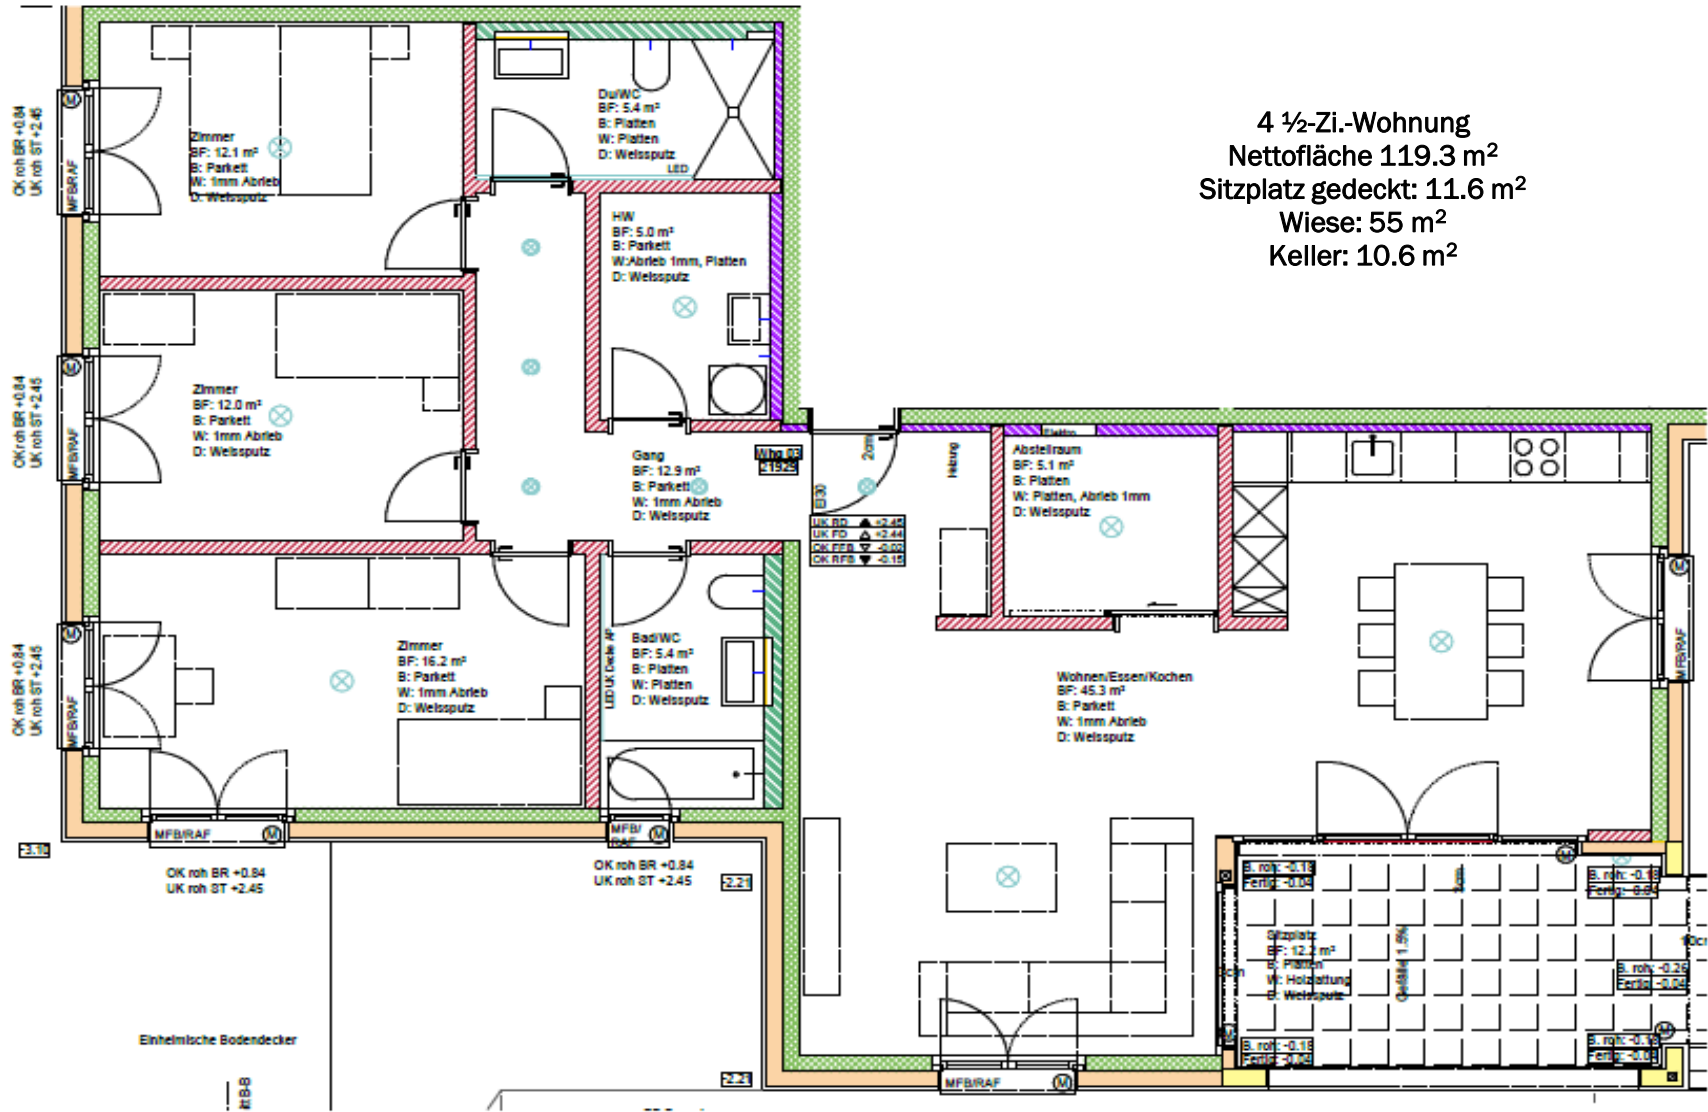

4 1/2-Zi.-Wohnung
 Nettfläche 119.3 m²
 Sitzplatz gedeckt: 11.6 m²
 Wiese: 55 m²
 Keller: 10.6 m²