




**Haftungsausschluss**

Ausdruck vom Geodaten-Service der Gemeinde (GeoView).  
 Die gedruckten Daten haben nur informativen Charakter. Es können keine rechtlichen Ansprüche geltend gemacht werden. Der Plan erhebt keinen Anspruch auf Vollständigkeit. Für fehlerhafte Planeinträge wird jede Haftung abgelehnt. Grabarbeiten sind sorgfältig auszuführen und dem Werkigentümer zu melden. Bei Beschädigungen und Folgeschäden wird der Verursacher voll haftbar gemacht.

Massstab:

**1 : 500**

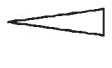

**GEMEINDE BEINWIL AM SEE**

**Parzelle:** Wasser  
**Medium:** Wasser  
**Bemerkungen:**



**Datum:** 13.11.2023 **Format:** A4 quer


**Abgabestelle:**

Gemeinde Reinach, Bau und Planung  
 Heuweg 11, 5734 Reinach / Telefon: 062 765 12 52



**zbinden** GEO

Zbinden GEO AG, Unterkulm

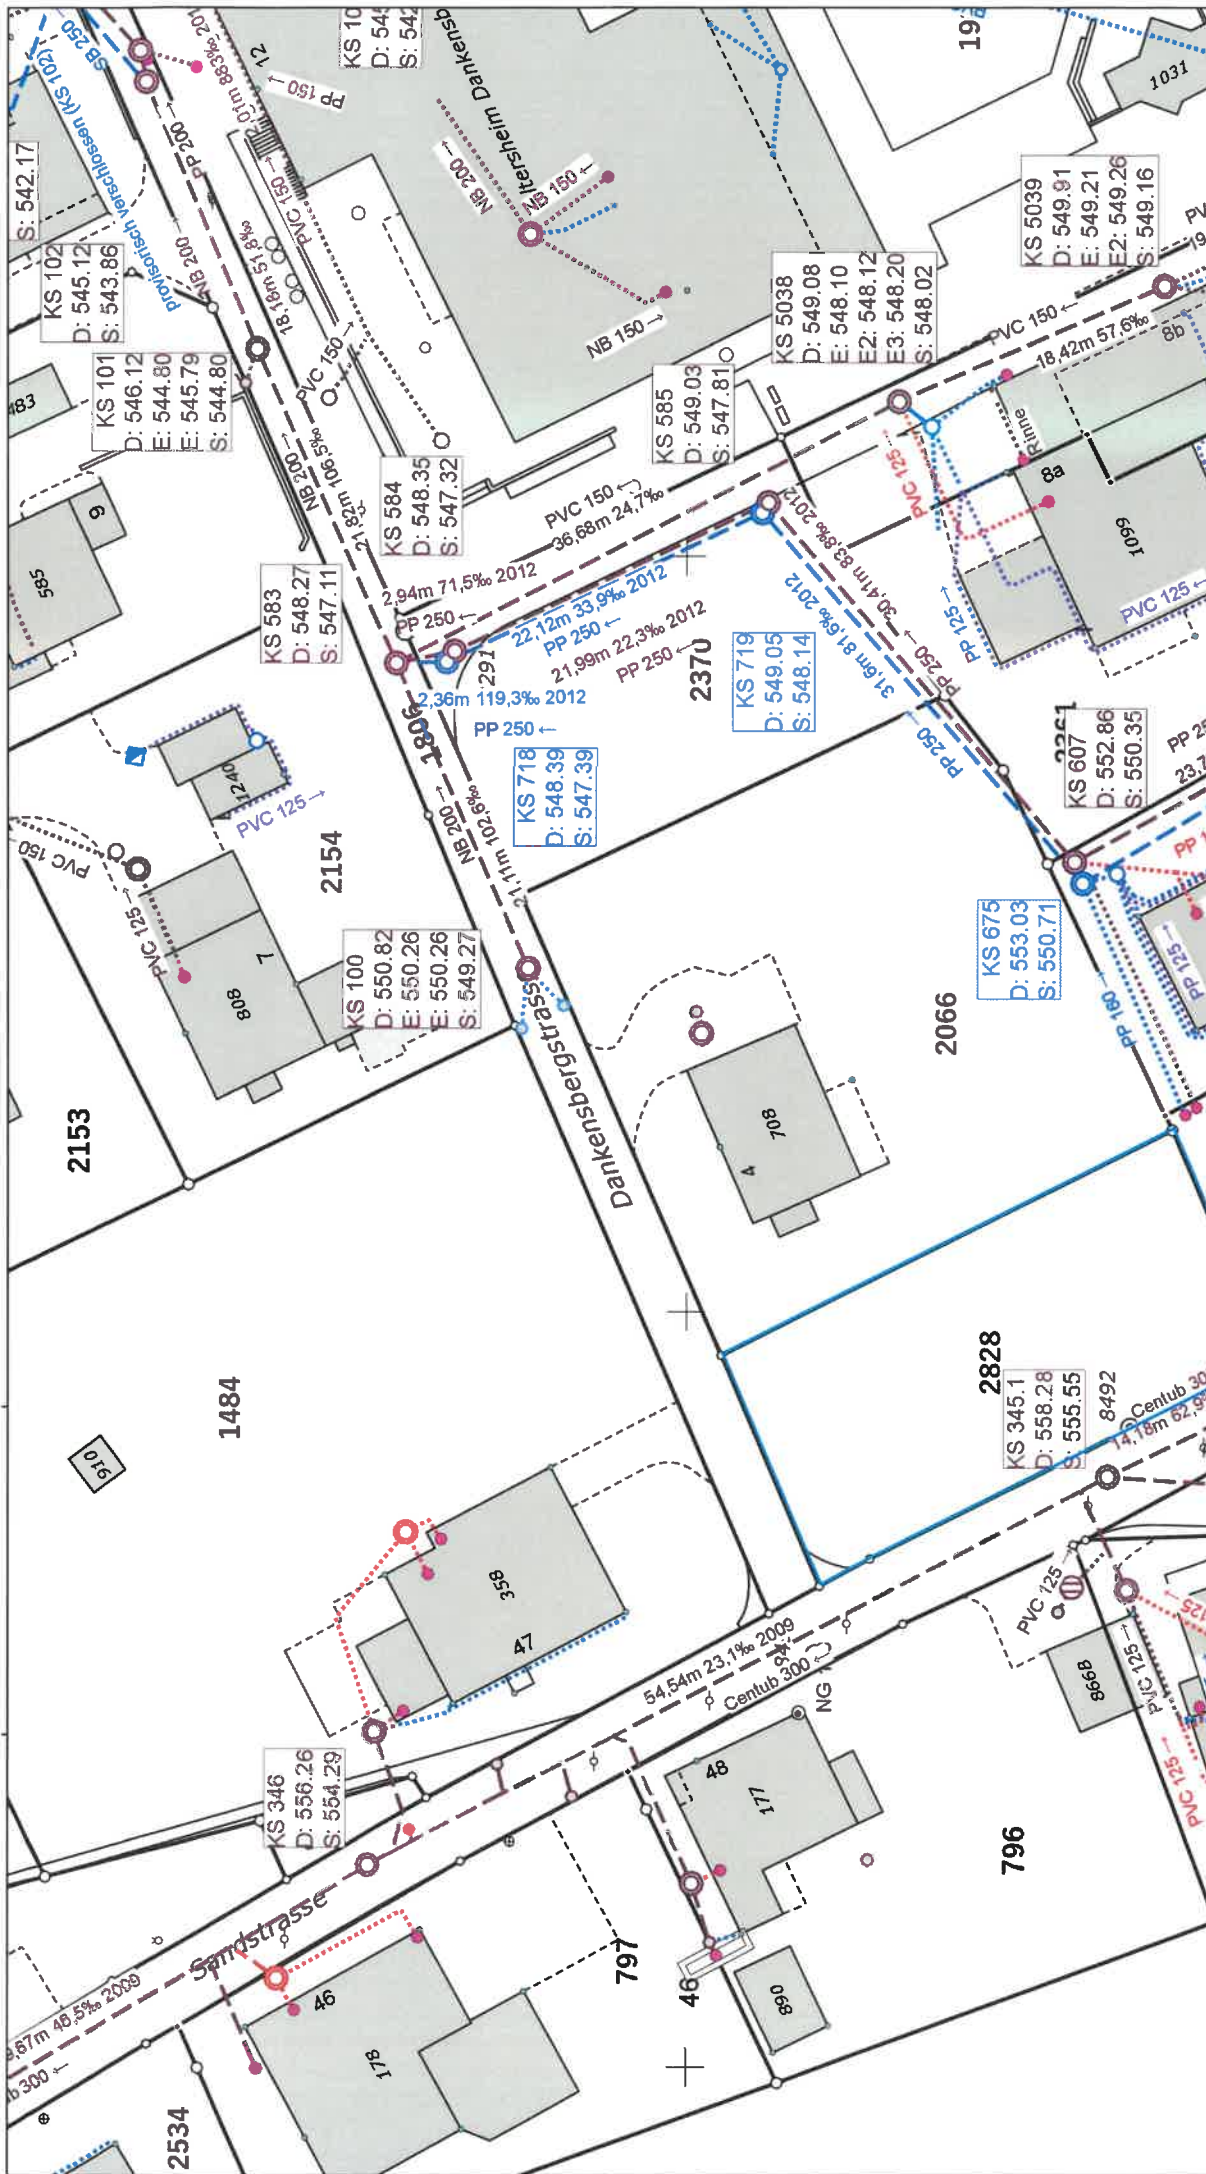

**Haftungsausschluss**  
 Ausdruck vom Geodaten-Service der Gemeinde (GeoView).  
 Die gedruckten Daten haben nur informativen Charakter. Es können keine rechtlichen Ansprüche geltend gemacht werden. Der Plan erhebt keinen Anspruch auf Vollständigkeit. Für fehlerhafte Planeinträge wird jede Haftung abgelehnt. Grabarbeiten sind sorgfältig auszuführen und dem Werkeltümer zu melden. Bei Beschädigungen und Folgeschäden wird der Verursacher voll haftbar gemacht.

Maßstab:  
**1 : 500**

**GEMEINDE BEINWIL AM SEE**

**Parzelle:** Abwasser

**Medium:** Abwasser

**Bemerkungen:**


Datum: 13.11.2023      Format: A4 quer

**Abgabestelle:**  
 Gemeinde Reinach, Bau und Planung  
 Heuweg 11, 5734 Reinach / Telefon: 062 765 12 52



**zbinden** GEO

Zbinden GEO AG, Unterkulm

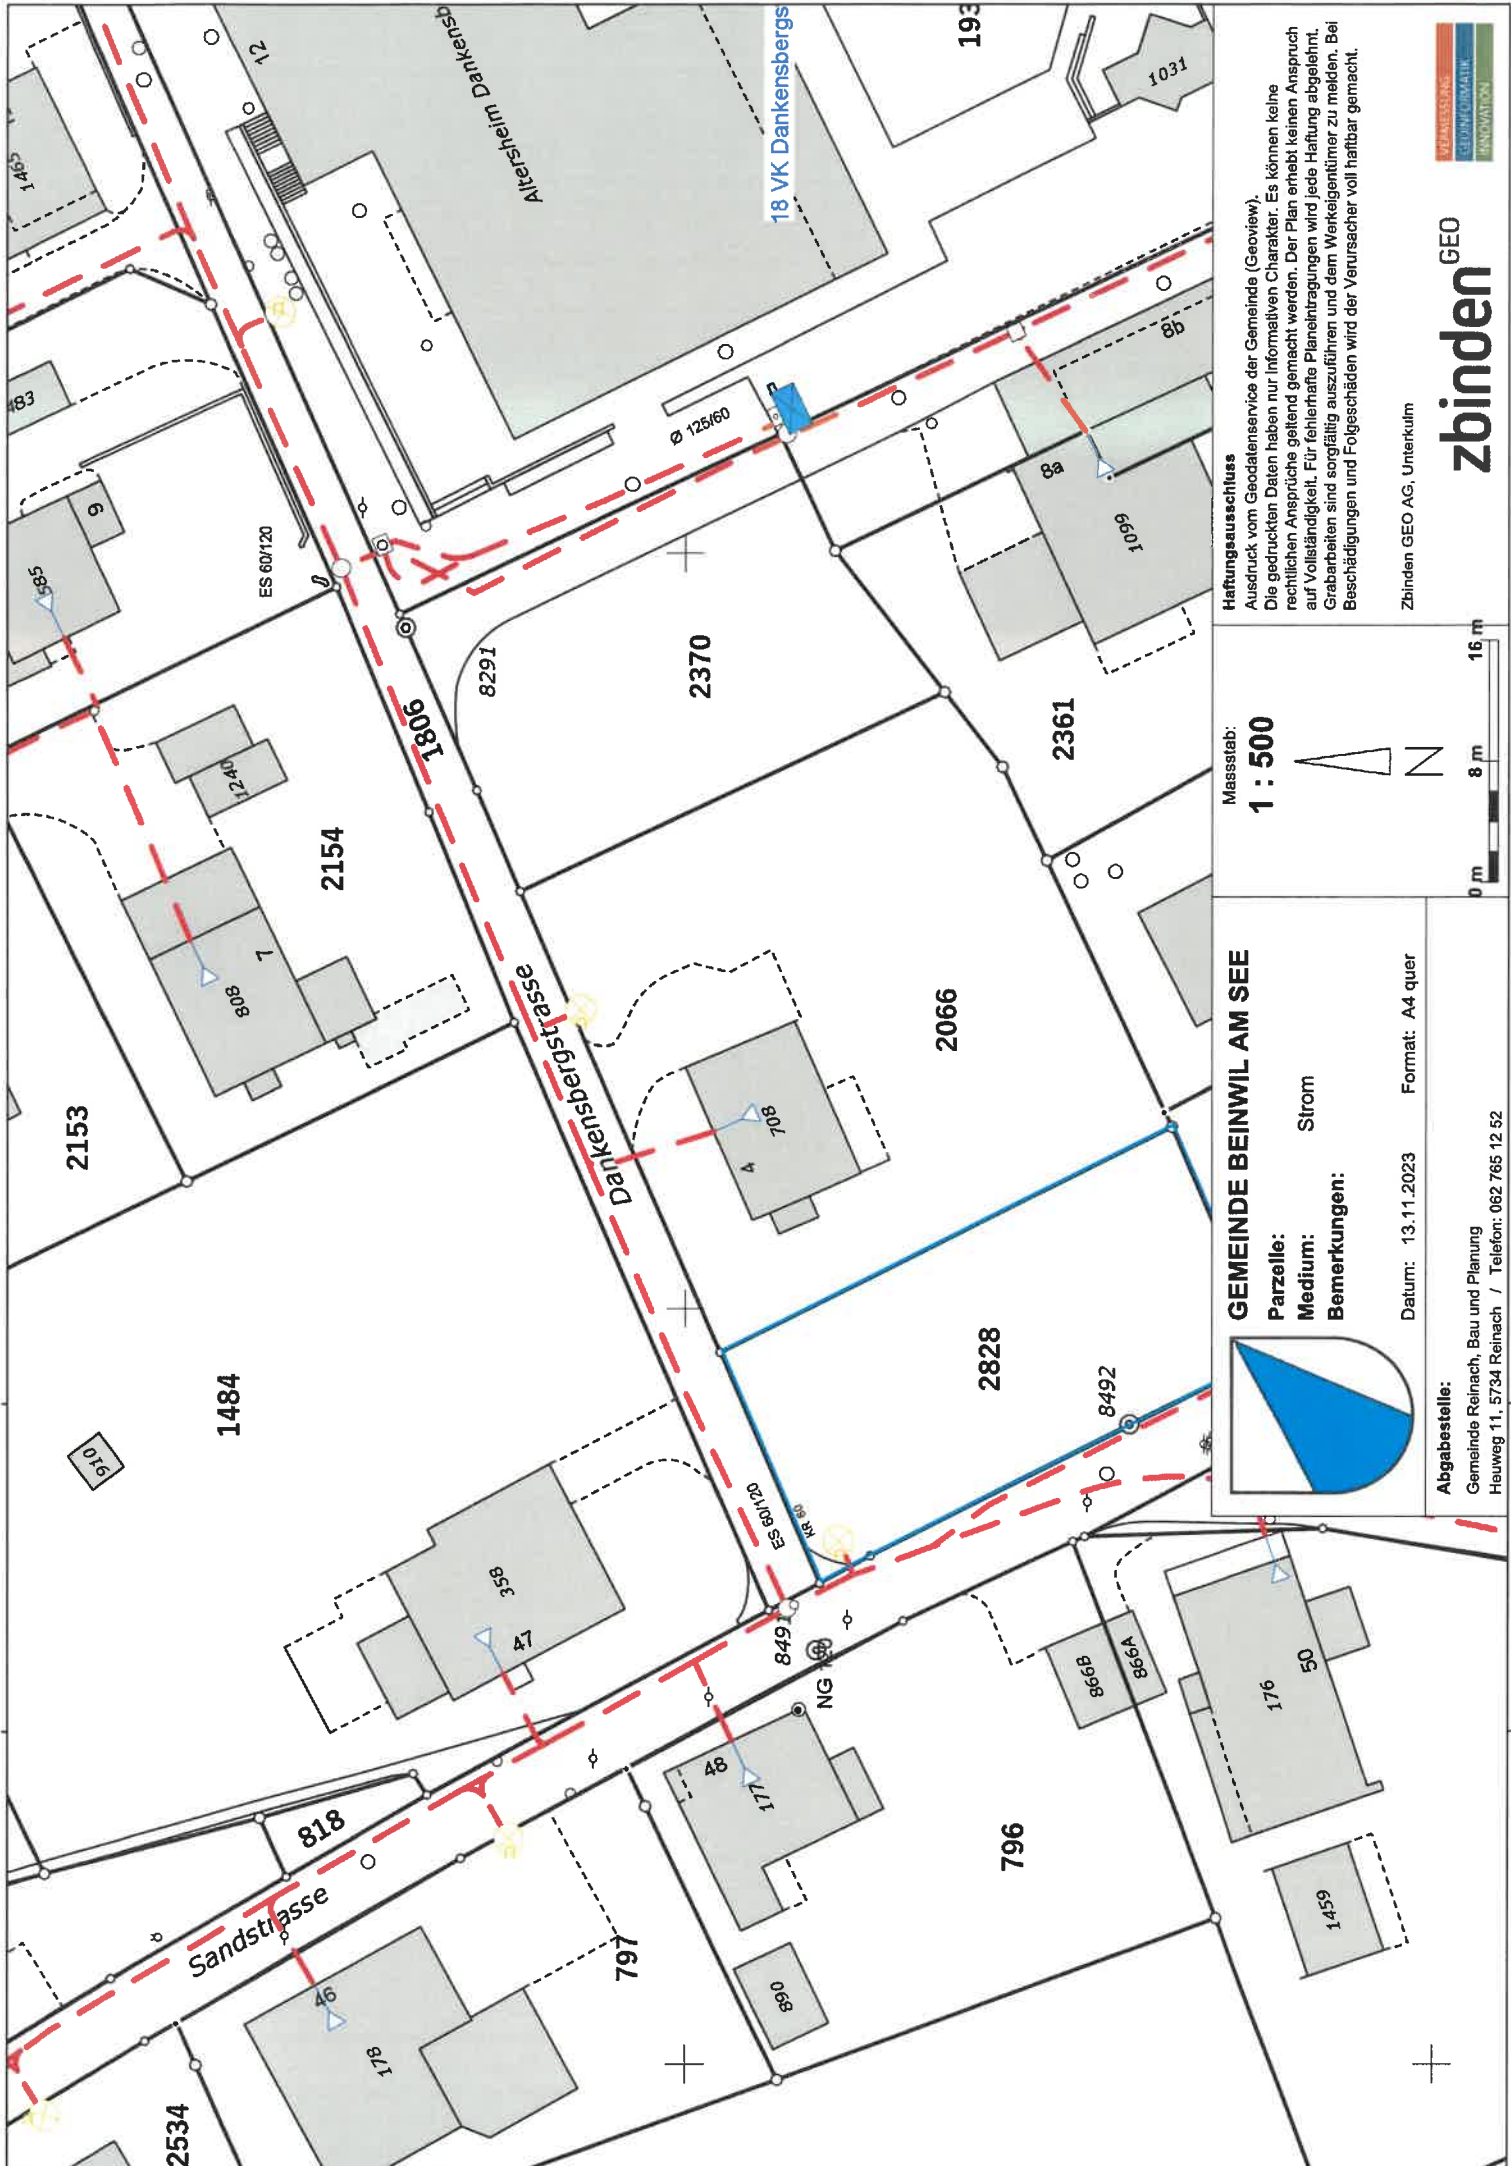

**Haftungsausschluss**

Ausdruck vom Geodaten-Service der Gemeinde (GeoView).  
 Die gedruckten Daten haben nur informativen Charakter. Es können keine rechtlichen Ansprüche geltend gemacht werden. Der Plan erhebt keinen Anspruch auf Vollständigkeit. Für fehlerhafte Planübertragungen wird jede Haftung abgelehnt. Grabarbeiten sind sorgfältig auszuführen und dem Werkigentümer zu melden. Bei Beschädigungen und Folgeschäden wird der Verursacher voll haftbar gemacht.

Massstab:

**1 : 500**



**GEMEINDE BEINWIL AM SEE**

**Parzelle:** Strom

**Medium:** Strom

**Bemerkungen:**



Datum: 13.11.2023 Format: A4 quer

**Abgabestelle:**

Gemeinde Reinach, Bau und Planung  
 Heuweg 11, 5734 Reinach / Telefon: 062 765 12 52

Zbinden GEO AG, Unterkuhlm

**zbinden** GEO

