




PAX Wohnbauten AG Aeschenplatz 13 4002 Basel		Objekt: Wohnüberbauung WATT, 2. Etappe 9012 St.Gallen		387.2 WWS
AG FÜR ARCHITEKTUR GESTALTUNG UND PLANUNG Weisstrasse 5 9000 St.Gallen Bahnhofstrasse 2 8900 Thalwil Tel. 071 226 10 80 Fax 071 226 10 85 st.gallen@archplan.ch thalwil@archplan.ch		ME - Begründung Tiefgarage Ost Grundriss		Plan Nr. 387.2_916 Gezeichnet: EM Datum: 21.11.2008 Grösse: A4
Tätigkeit: dieBauengineering		Mst: 1:500		387.2 WWS
Tätigkeit: dieBauengineering		Schuppienstrasse 7 9016 St.Gallen Tel. 071 280 80 80 Fax 071 280 80 00 tbamag@bauengineering.com		387.2 WWS

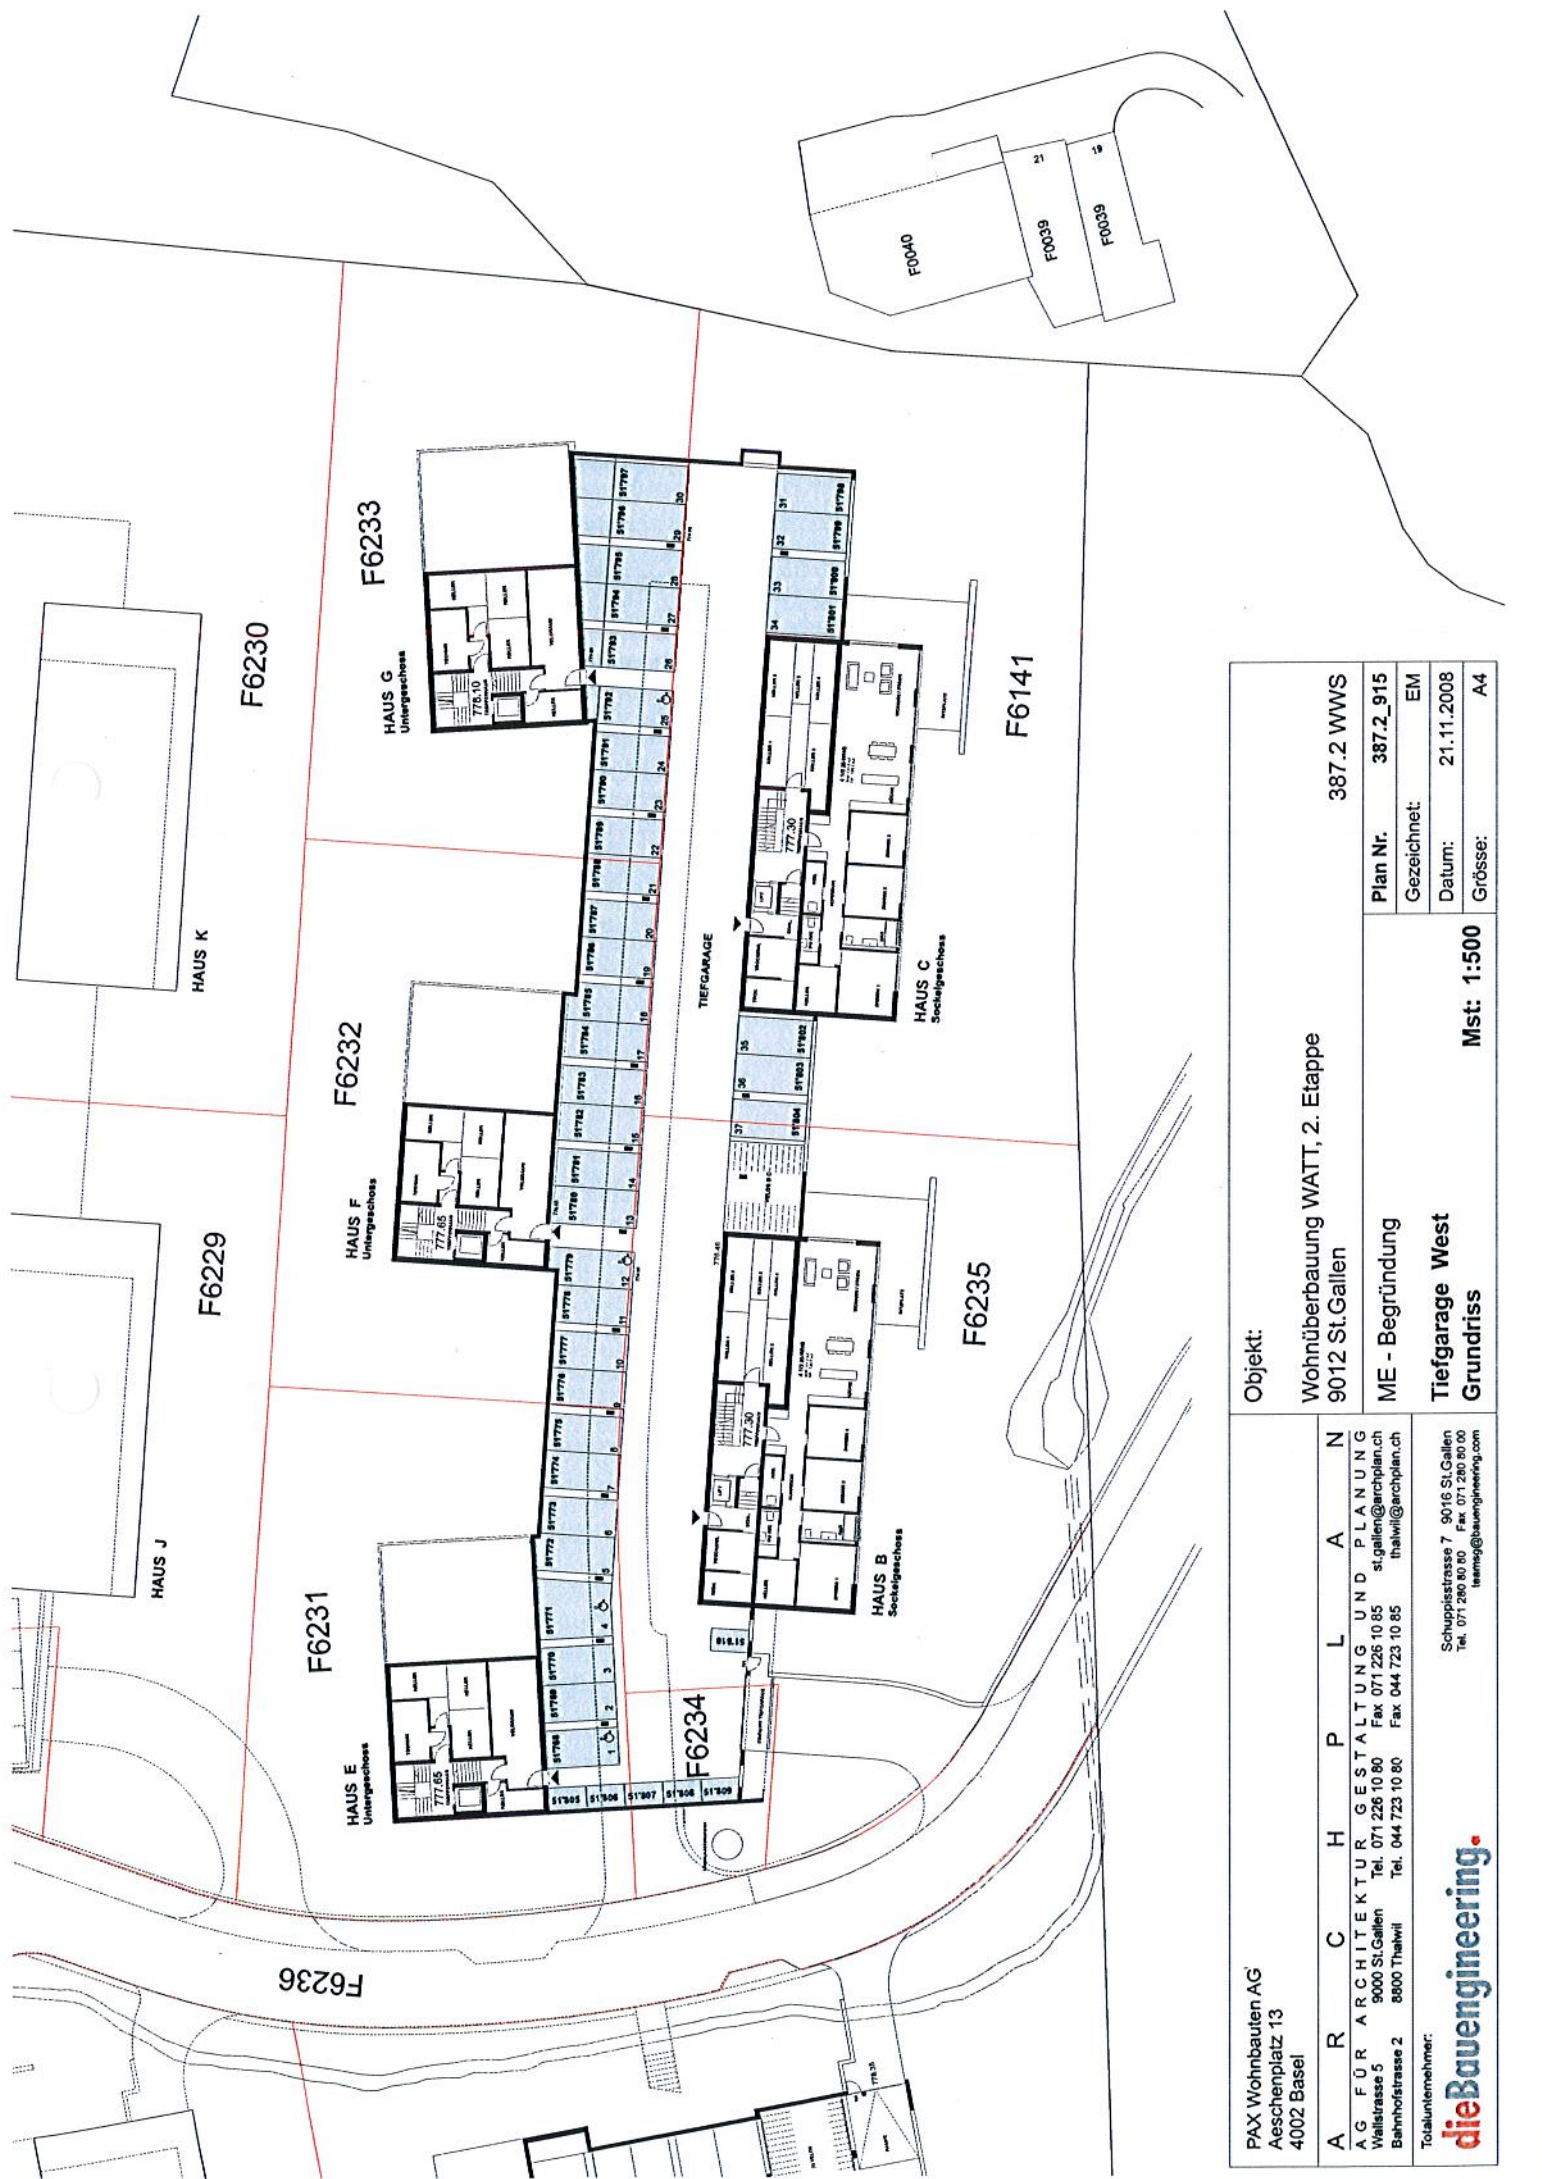

PAX Wohnbauten AG Aeschenplatz 13 4002 Basel		A R C H I T E K T U R G E S T A L T U N G U N D P L A N U N G Wallstrasse 5 9000 St.Gallen Tel. 071 226 10 80 Fax 071 226 10 85 st.gallen@archplan.ch Bahnhofstrasse 2 8800 Thalwil Tel. 044 723 10 80 Fax 044 723 10 85 thalwil@archplan.ch	
Objekt: Wohnüberbauung WATT, 2. Etappe 9012 St.Gallen		ME - Begründung Tiefgarage West Grundriss	
387.2 WWS		Plan Nr. 387.2_915	
Mst: 1:500		Gezeichnet: EM	
387.2 WWS		Datum: 21.11.2008	
387.2 WWS		Grösse: A4	
AG FÜR ARCHITEKTUR GESTALTUNG UND PLANUNG Schuppsstrasse 7 9016 St.Gallen Tel. 071 280 80 80 Fax 071 280 80 00 teamsg@bauningeneering.com		dieBauengineering.	



PAX Wohnbauten AG Aeschenplatz 13 4002 Basel	A R C H I T E K T U R P L A N AG FOR ARCHITEKTUR GESTALTUNG UND PLANUNG Wellstrasse 5 9000 St.Gallen Bahnhofstrasse 2 8900 Thalwil Tel. 071 228 10 80 Fax 071 228 10 85 stgallen@archplan.ch thwil@archplan.ch	Objekt: Wohnüberbauung WATT, 2. Etappe 9012 St.Gallen ME - Begründung Tiefgarage Nord Grundriss	387.2 WWS
			Plan Nr. 387.2_917 Gezeichnet EM Datum: 21.11.2008 Grösse: A4
dieBauengineering. Totalunternehmer: Schuppstrasse 7 9016 St.Gallen Tel. 071 260 80 80 Fax 071 260 80 80 teaming@bauengineering.com		Mst: 1:500	