



Objekt	Umbau Geschäftshaus "Feldgasse" ,Rathausstr. 17 8570 Weinfelden			gez.	26.08.1999	ar
				rev.	21.01.2005	pw
Bauherr	Thurgauer Kantonalbank 8570 Weinfelden			rev.	02.04.2007	pw
				rev.		
Massstab	1 : 100	Grösse	A3			

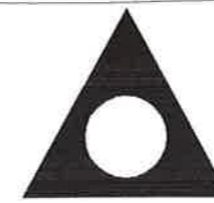

ARCHITEKTURBÜRO ALTWEGG OBERHÄNSLI AG
 BRUNNENWIES 2B 8560 MÄRSTETTEN TEL. 071 / 657 21 27 FAX 071 / 657 24 38
 INTERNET: <http://www.altwegg.ch> E-MAIL: joerg.altwegg@altwegg.ch / urs.oberhaensli@altwegg.ch

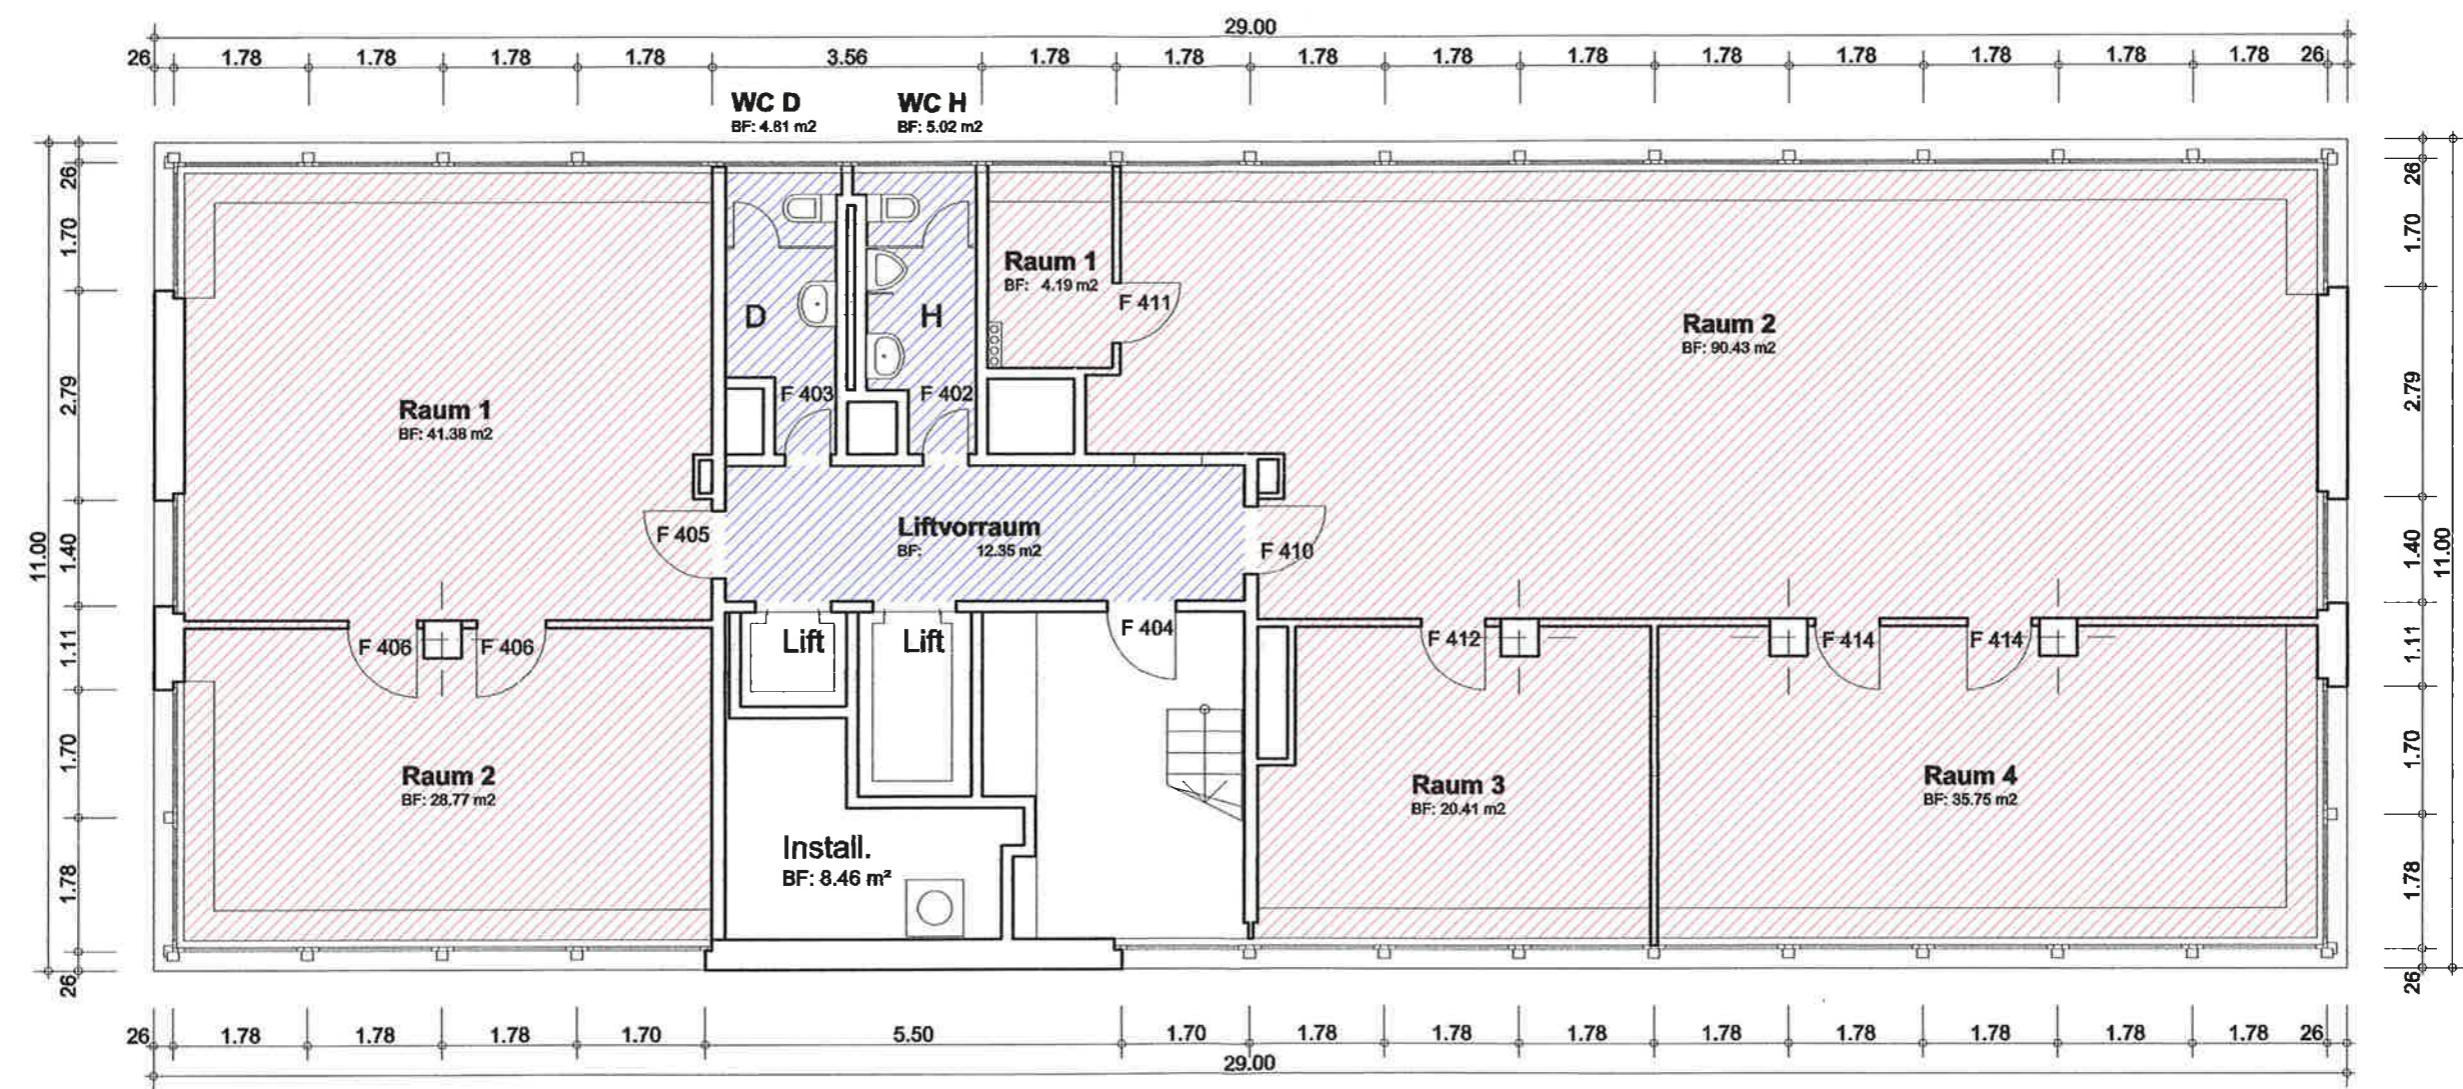

Nordteil 70.80m² Erschliessung WC 22.18m² Südteil 152.70m²

4. OBERGESCHOSS 1:100