




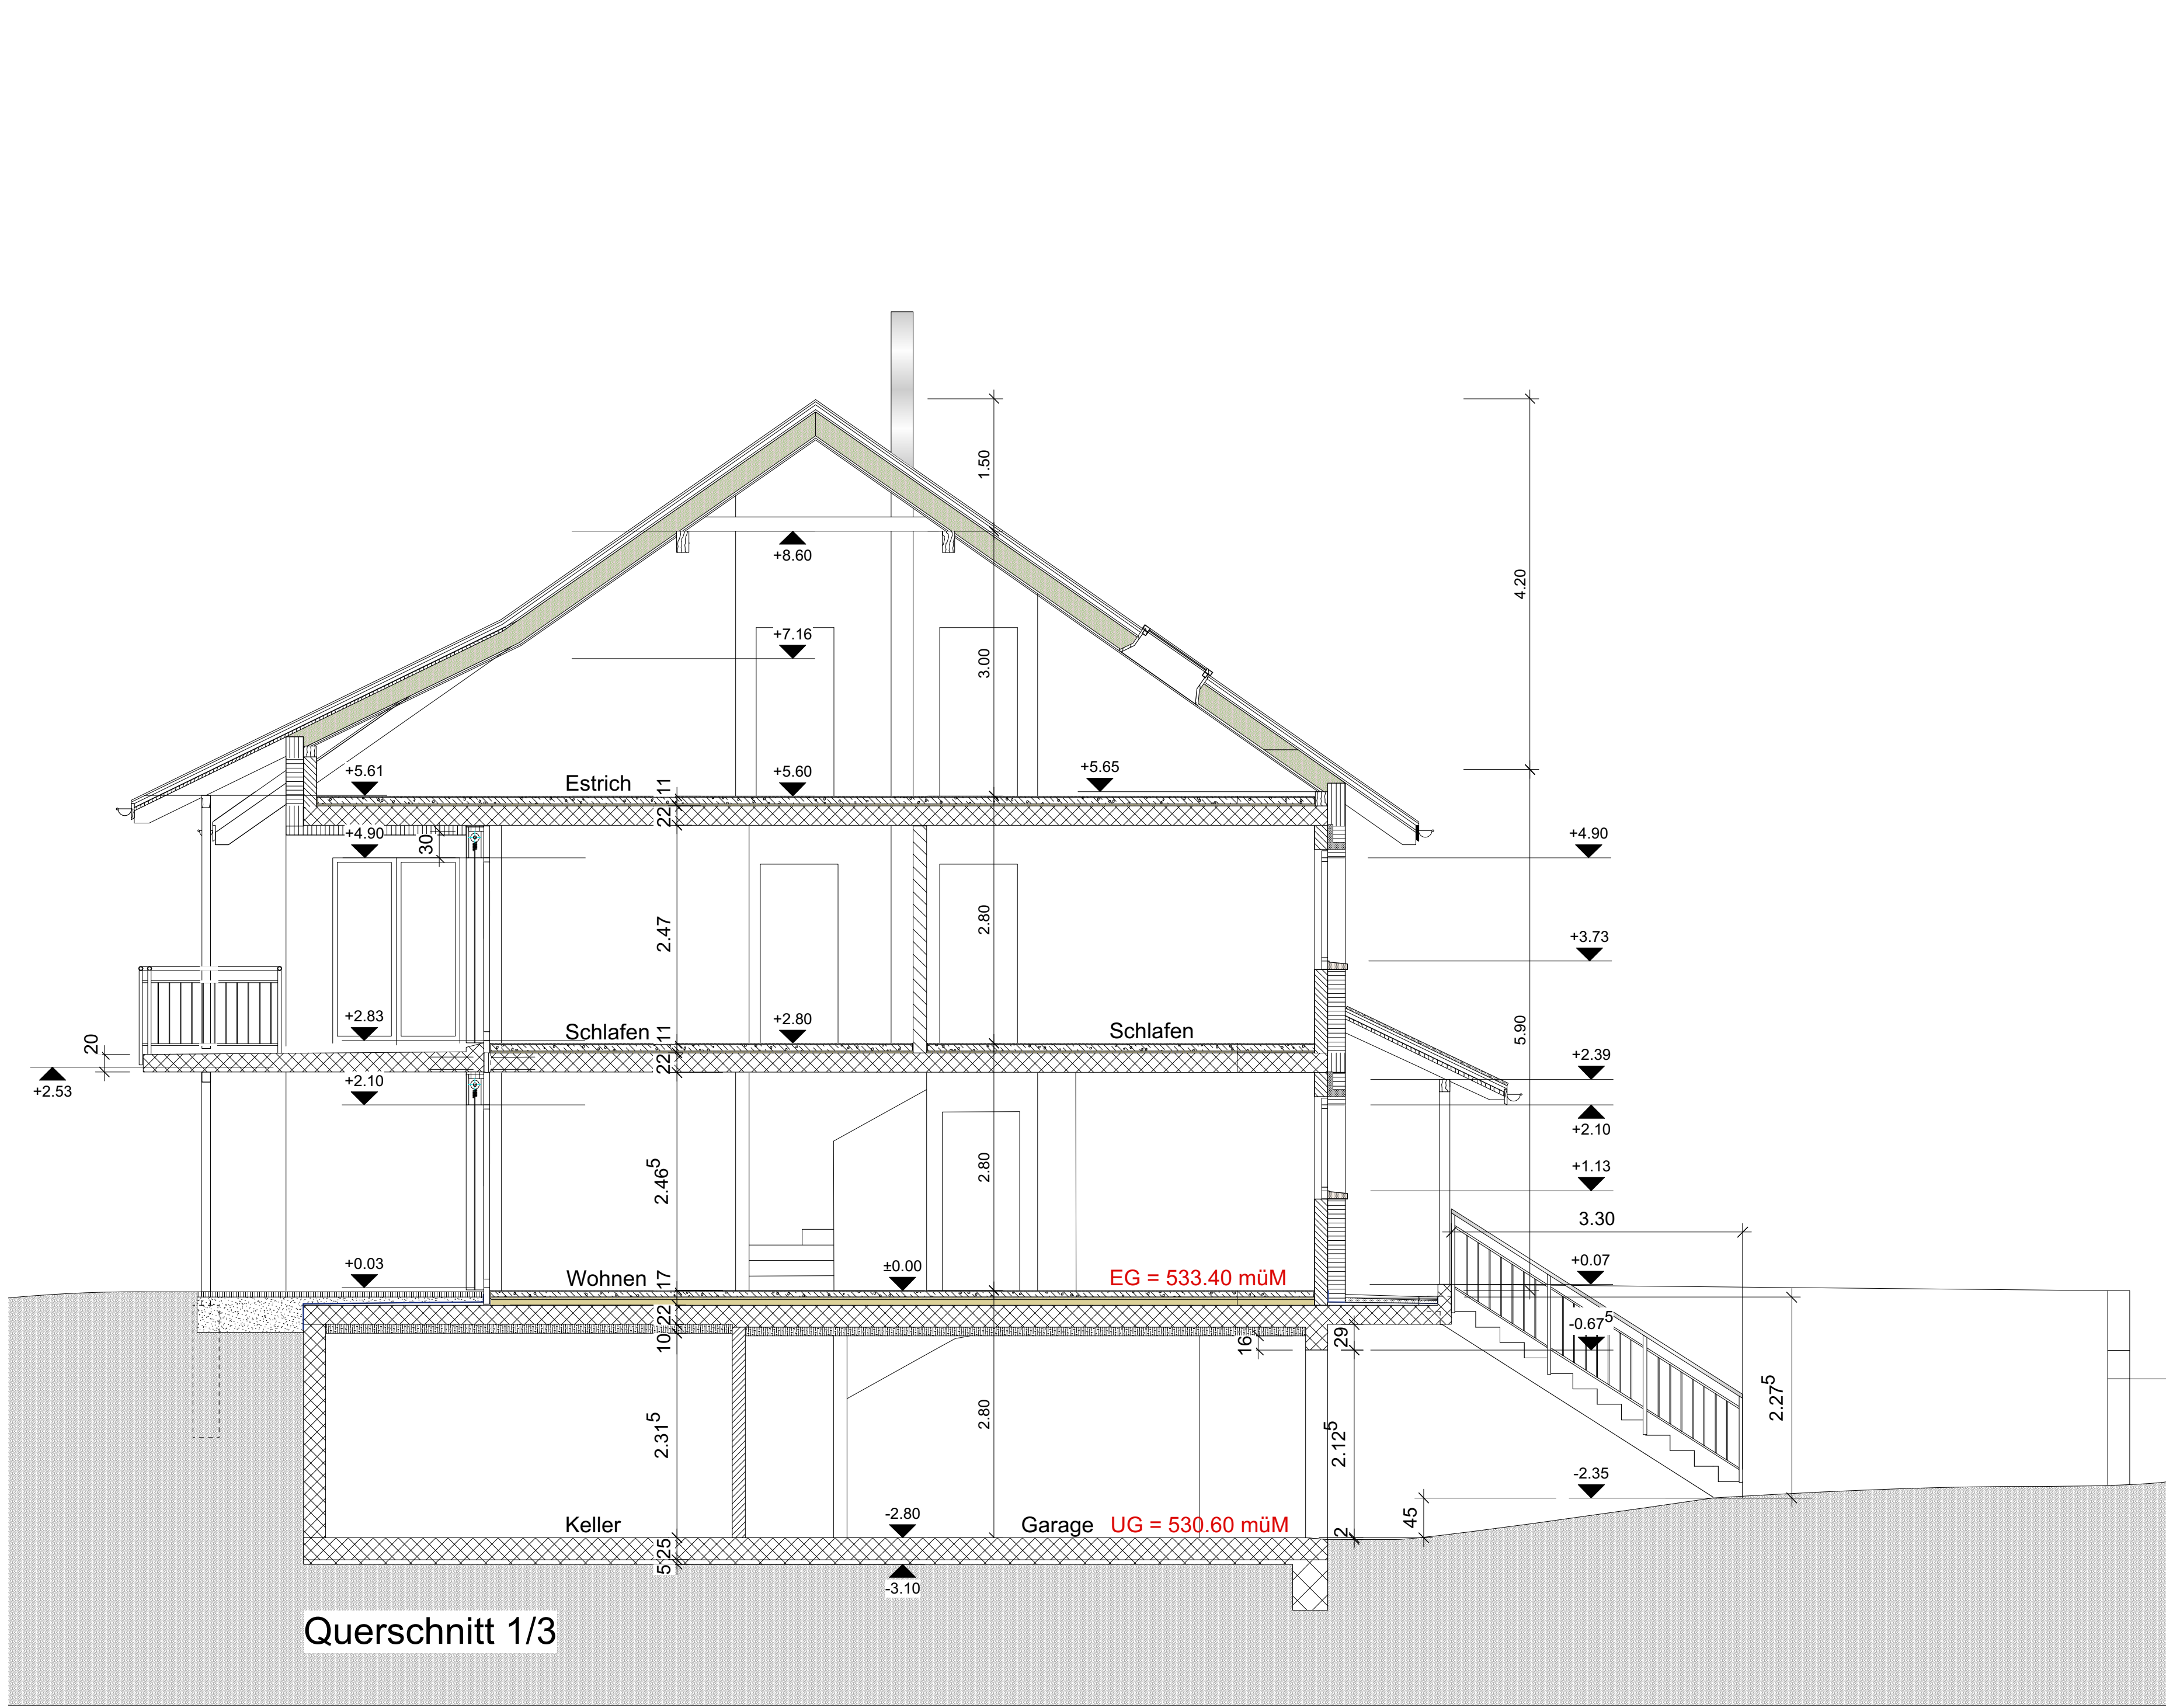


Querschnitt 1/3

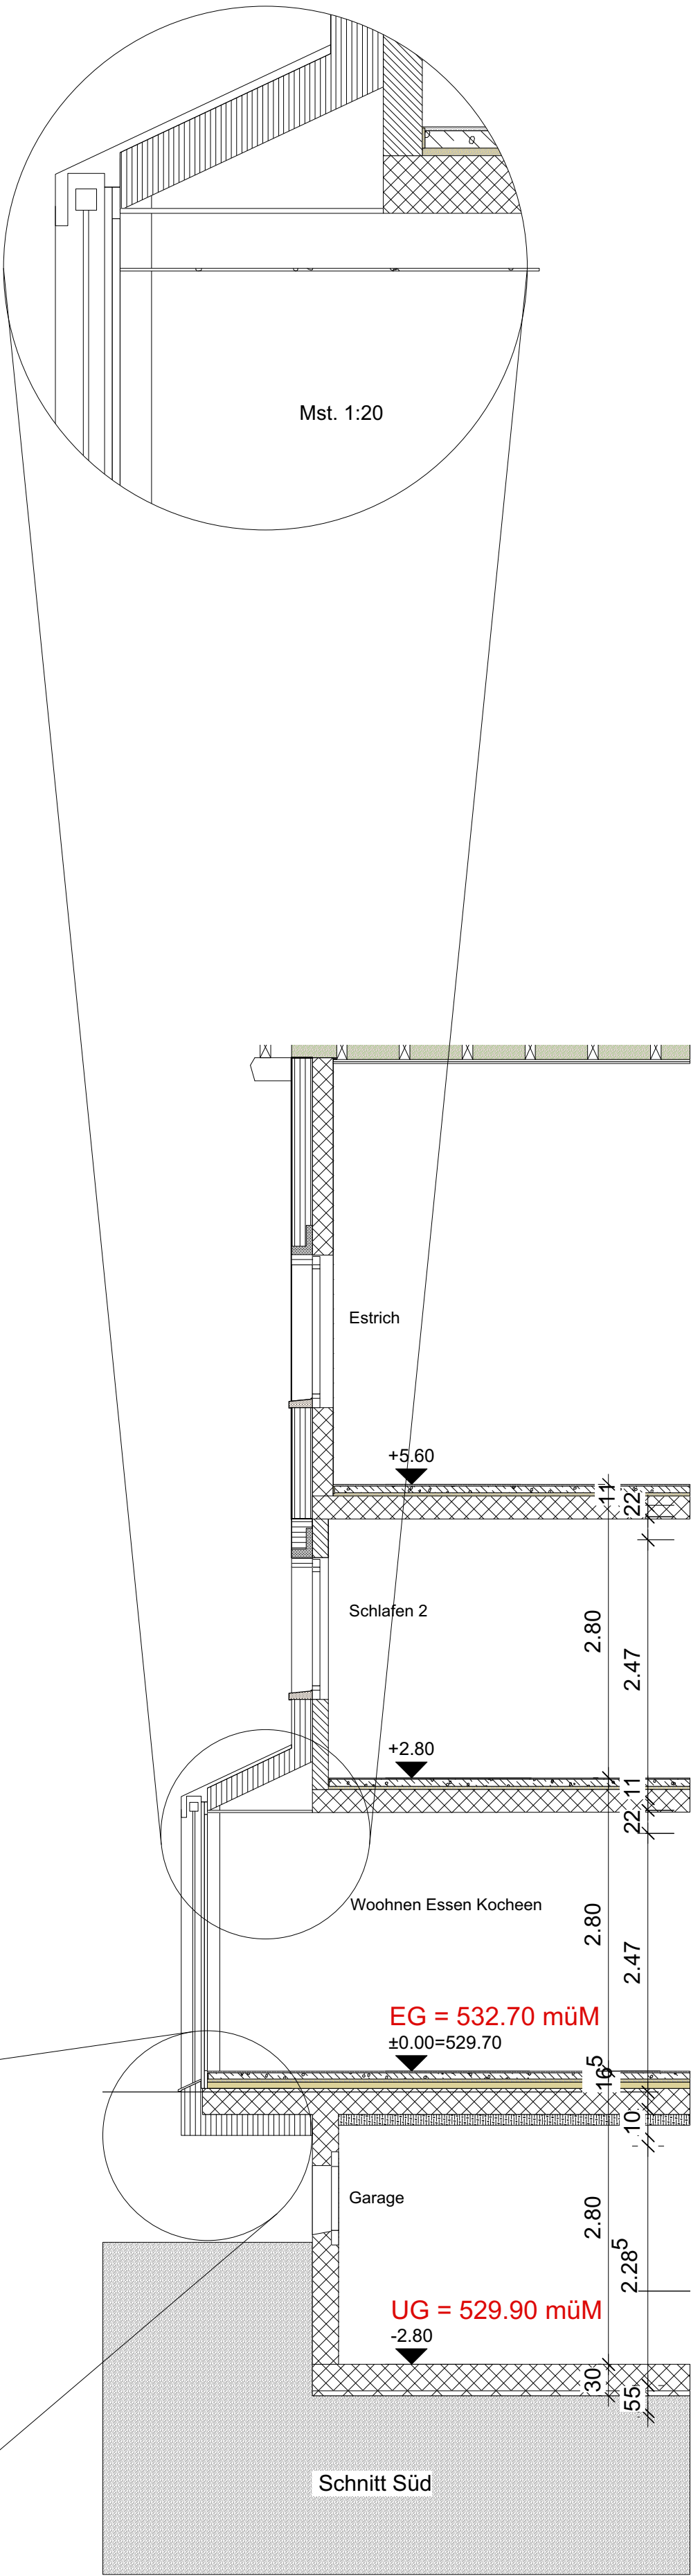

Schnitt Süd

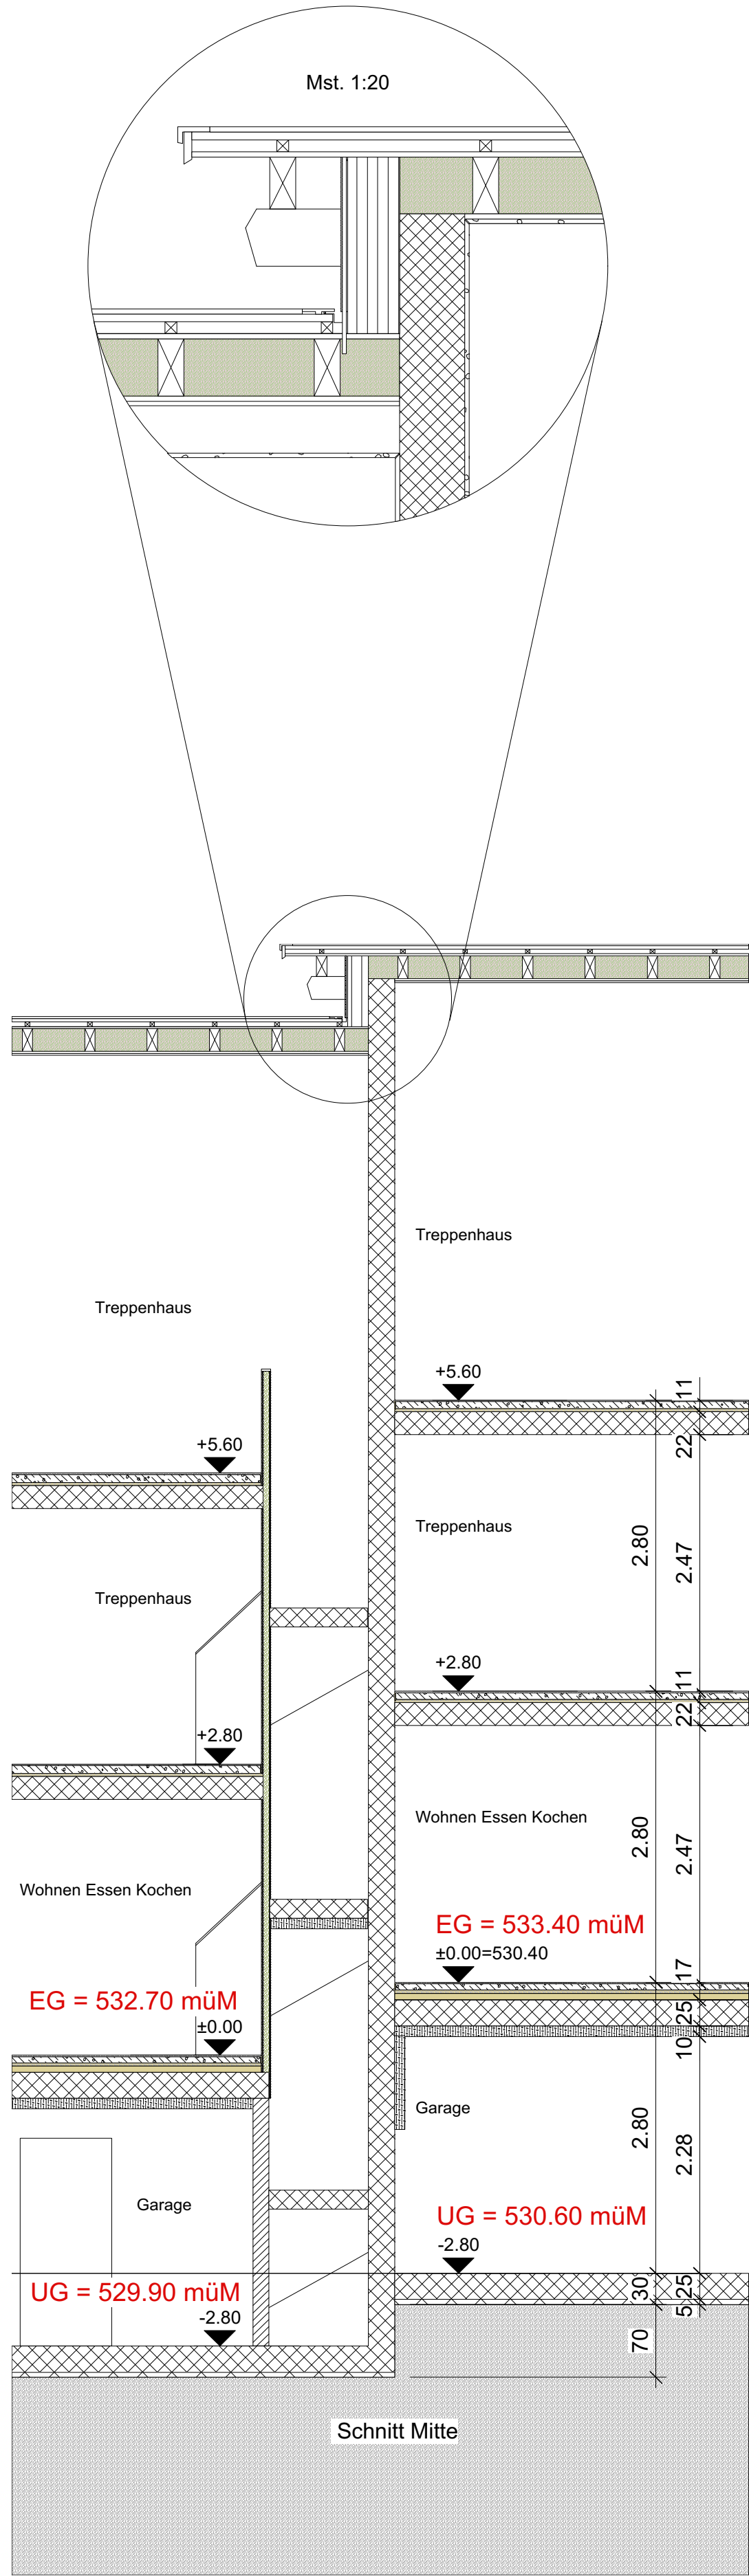

Schnitt Mitte

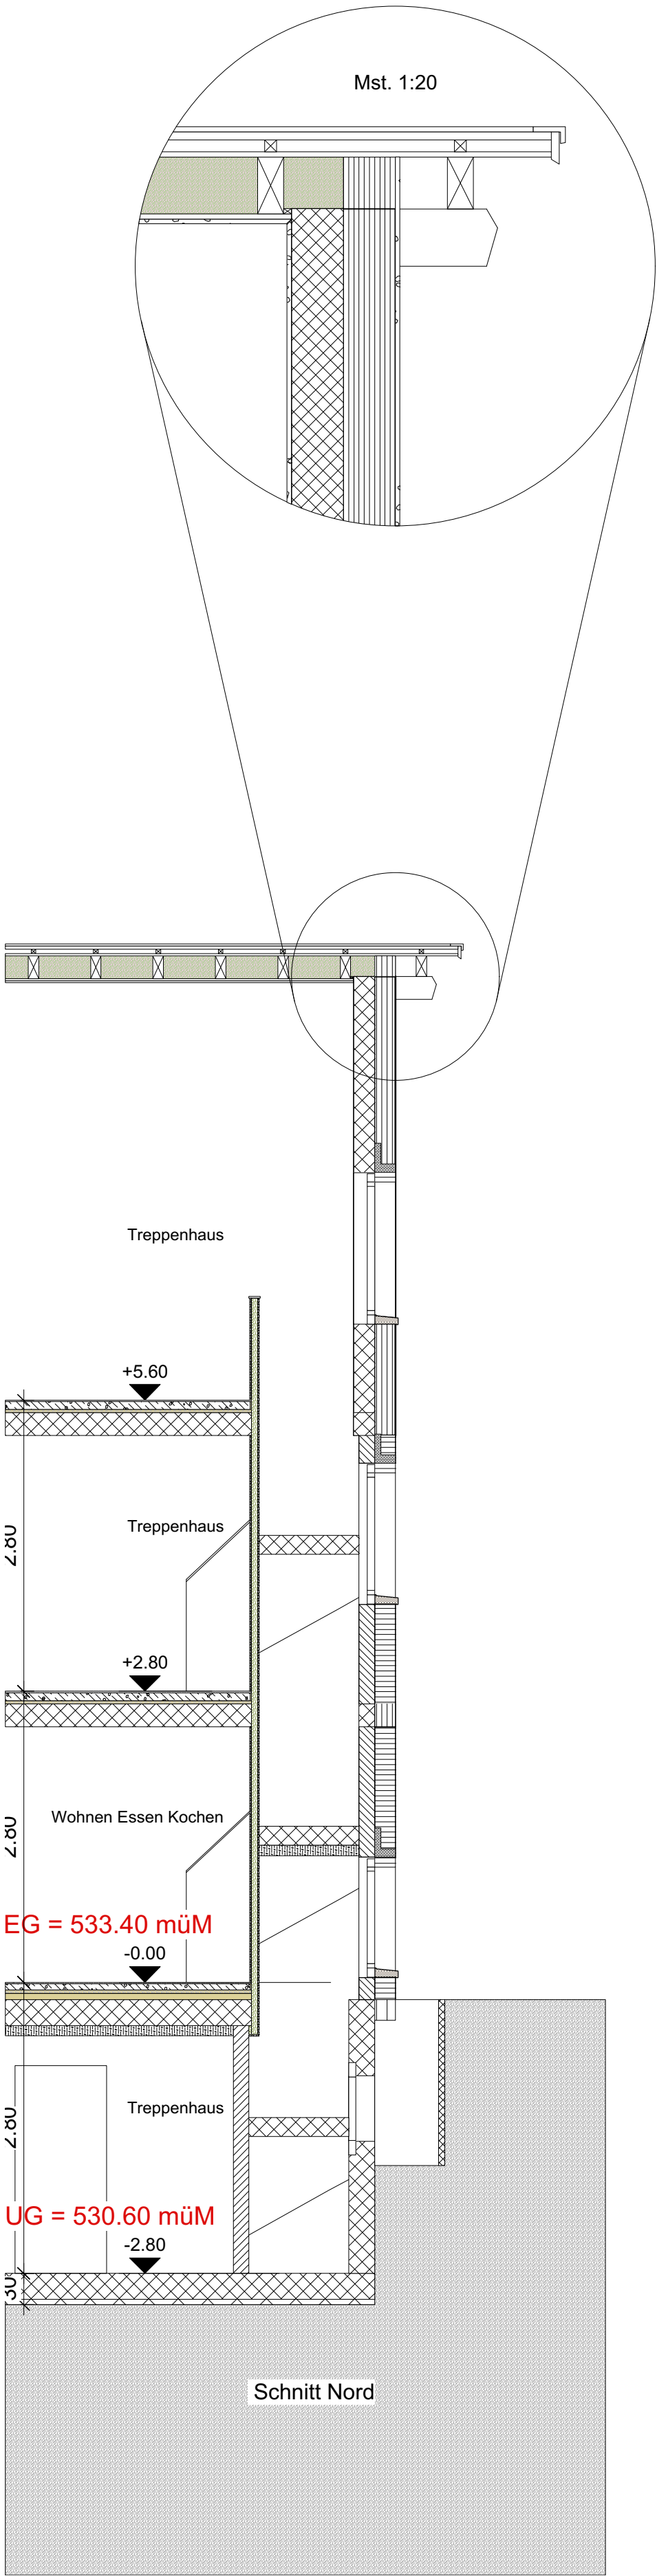

Schnitt Nord

#AM VORLIEGENDEN DOKUMENT BEANSPRUCHT DIE FA DAS UNEINGESCHRÄNKTE AUSSCHLIESSLICHE URHEBERRECHT
REPRODUKTION UND VERWENDUNG SIND NUR MIT AUSDRÜCKLICHER SCHRIFTLICHER ZUSTIMMUNG DER FA GESTÄTTET*

Siedlung
Brunnenwiesenstrasse
8505 Dettighofen

Querschnitt / Längsschnitt 1/3
Detaile

Ausführungsplanung
Dateiname
BW1/3 aktuell v2019.vwx

Planverfasser JH

Projektnummer 264
Plannummer 264/280
Maßstab 1:50 ; 1:20
Datum gez. 21.11.18
Gez. FB