
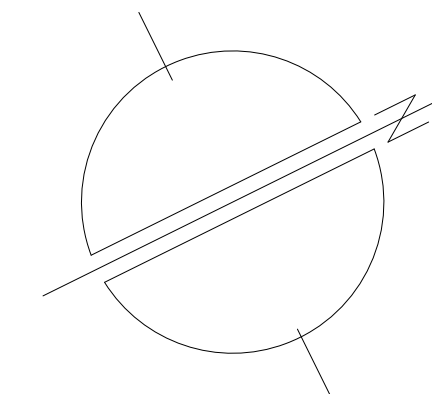


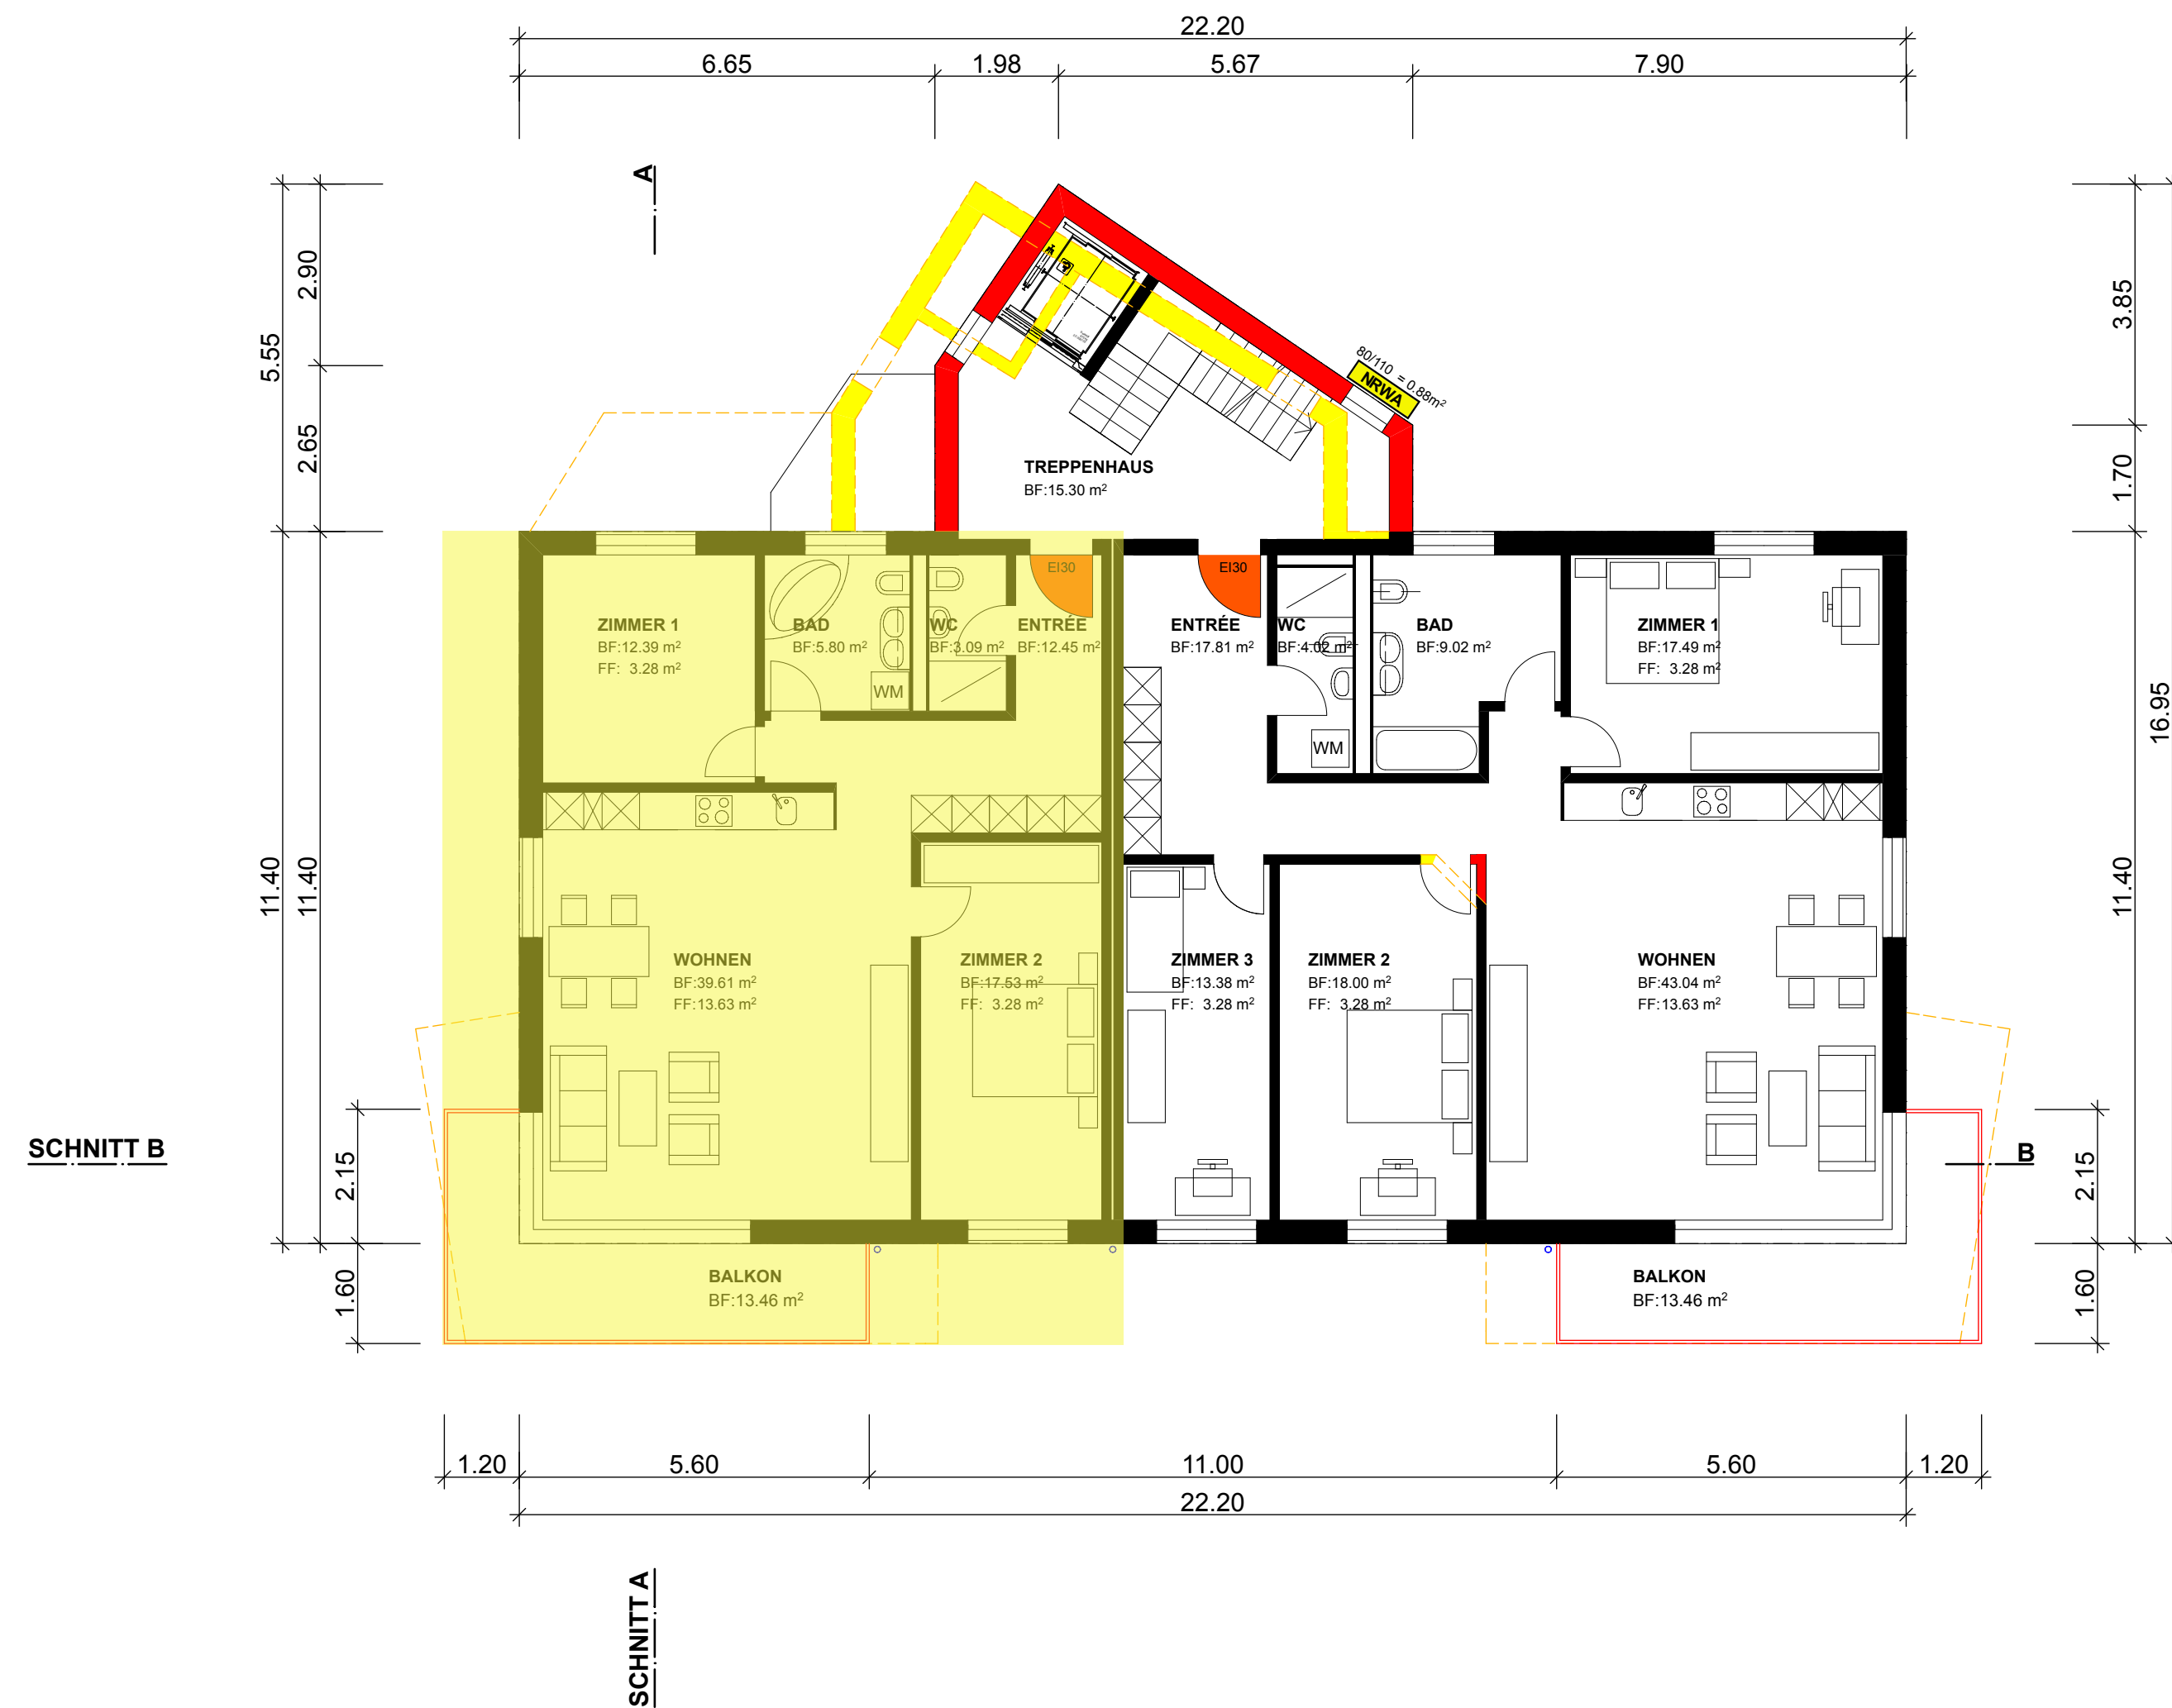

REVISIONSEINGABE 08.04.2016

LEGENDE

BESTEHEND

ABBRUCH

NEU

die bauherrschaft / grundeigentümer

der architekt

flawil,

ralph geissberger architekturbüro
st.gallerstrasse 13 9230c flawil tel o71 393 17 o7 fax o71 393 8o 43 mail@geissberger-architektur.ch

dat.: 15.03.2016
rev.: 08.04.2016

plan nr.:
1601 / 04

for.: 63/45
gez.: dt

bauherrschaft: nikolla + manuell zghjini, bildfeldstrasse 19/19a, 9552 bronschofen

NEUBAU MEHRFAMILIENHAUS
HAUPTSTRASSE 42 9552 BRONSCHOFEN

1. + 2. OBERGESCHOSS

1 : 100