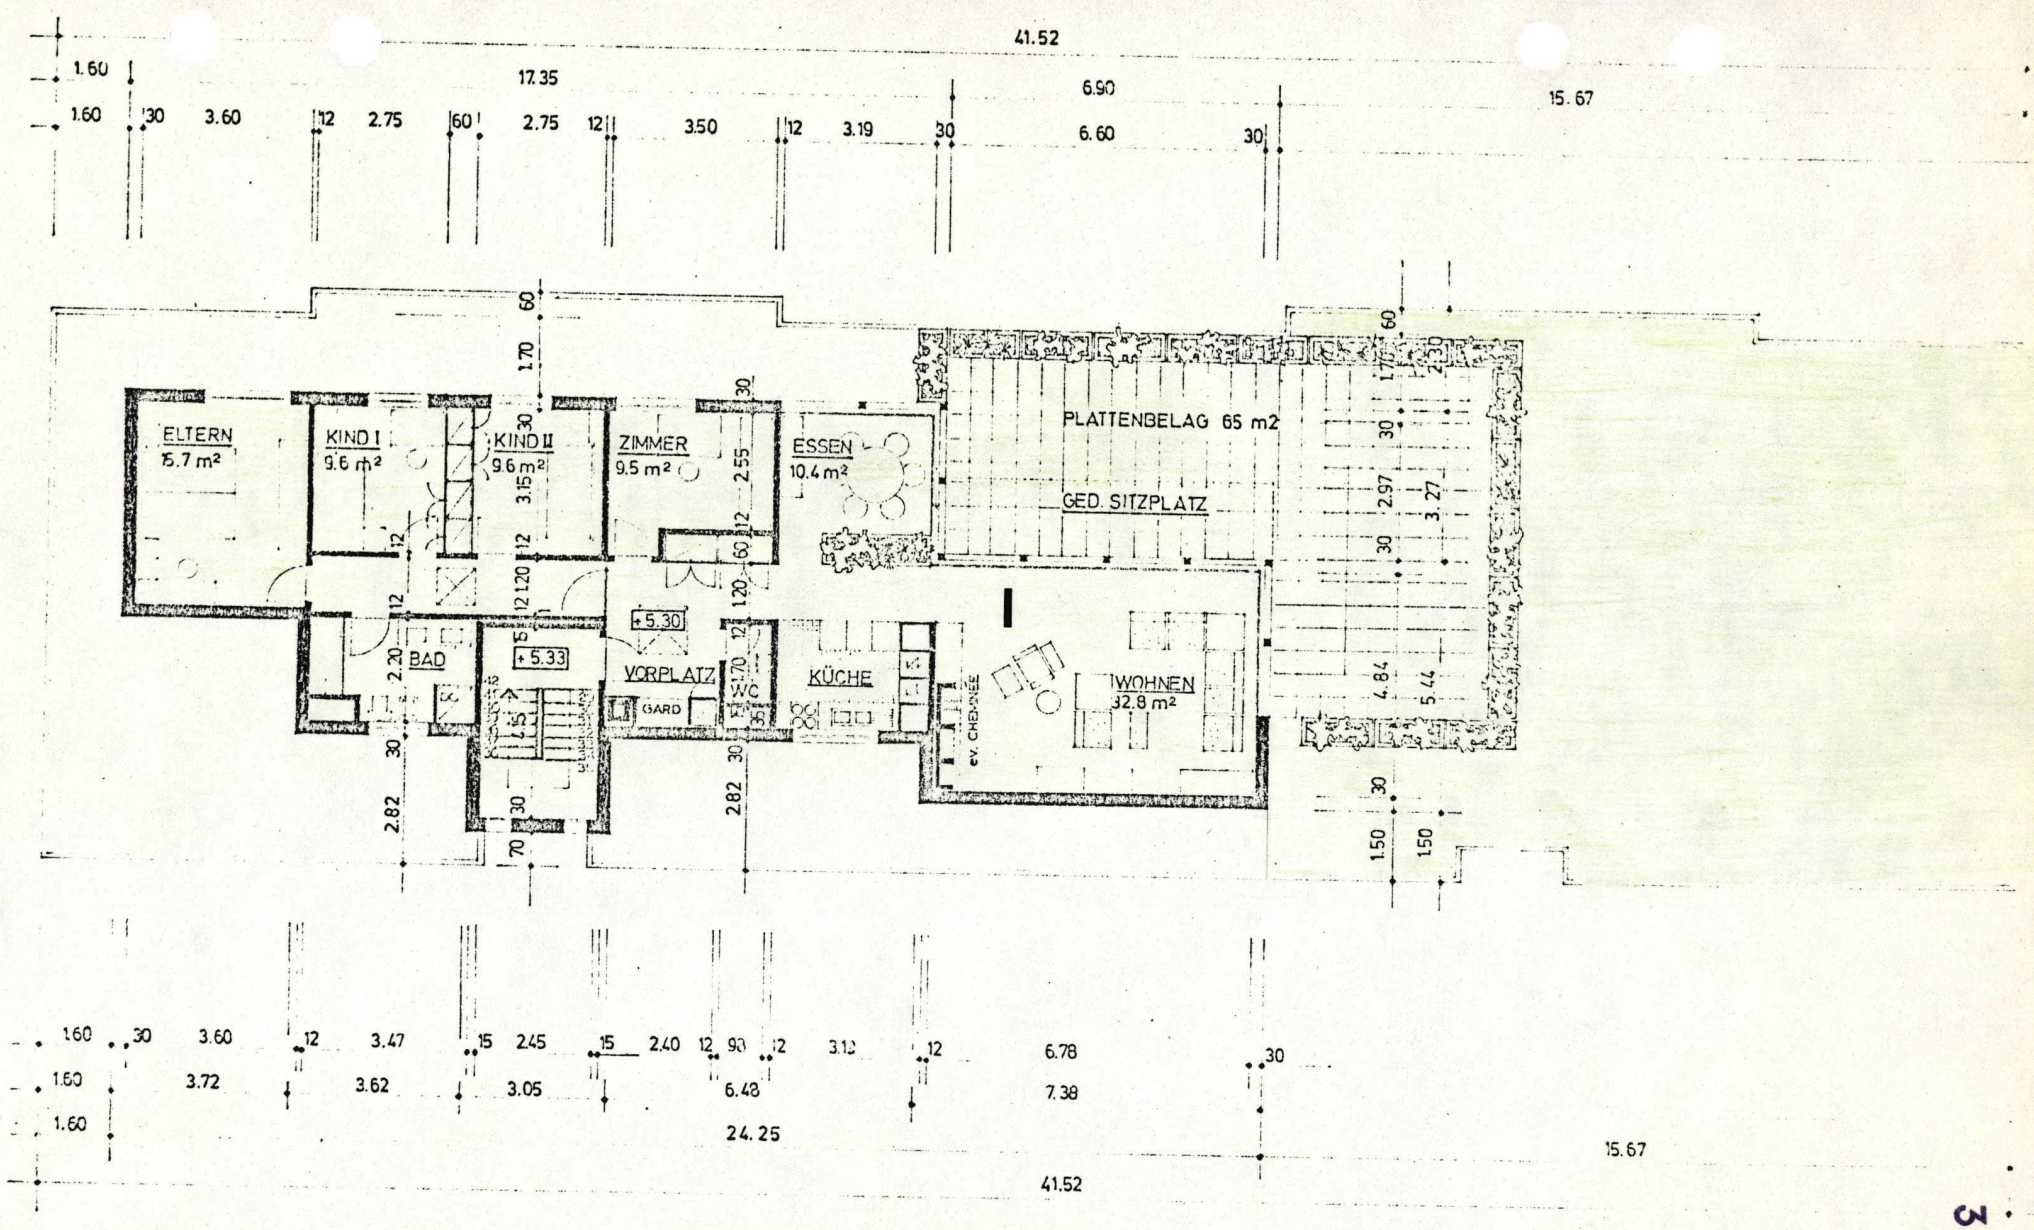

3857

9 - FAMILIENHAUS MATTENSTRASSE THUN

Plan Nr. 4

Die Eigentümer: W. Degerter

GRUNDRISS - ATTIKAGESCHOSS

HERMANN BERGER
DIPL. ARCHITEKT HTL
UNTERE HAUPTGASSE 14
3600 THUN / 033 23 36 60