


Wohnüberbauung
Bachwies Eschenz

Einfamilienhaus 5
Untergeschoss

Parking 87 PP
2459 m2

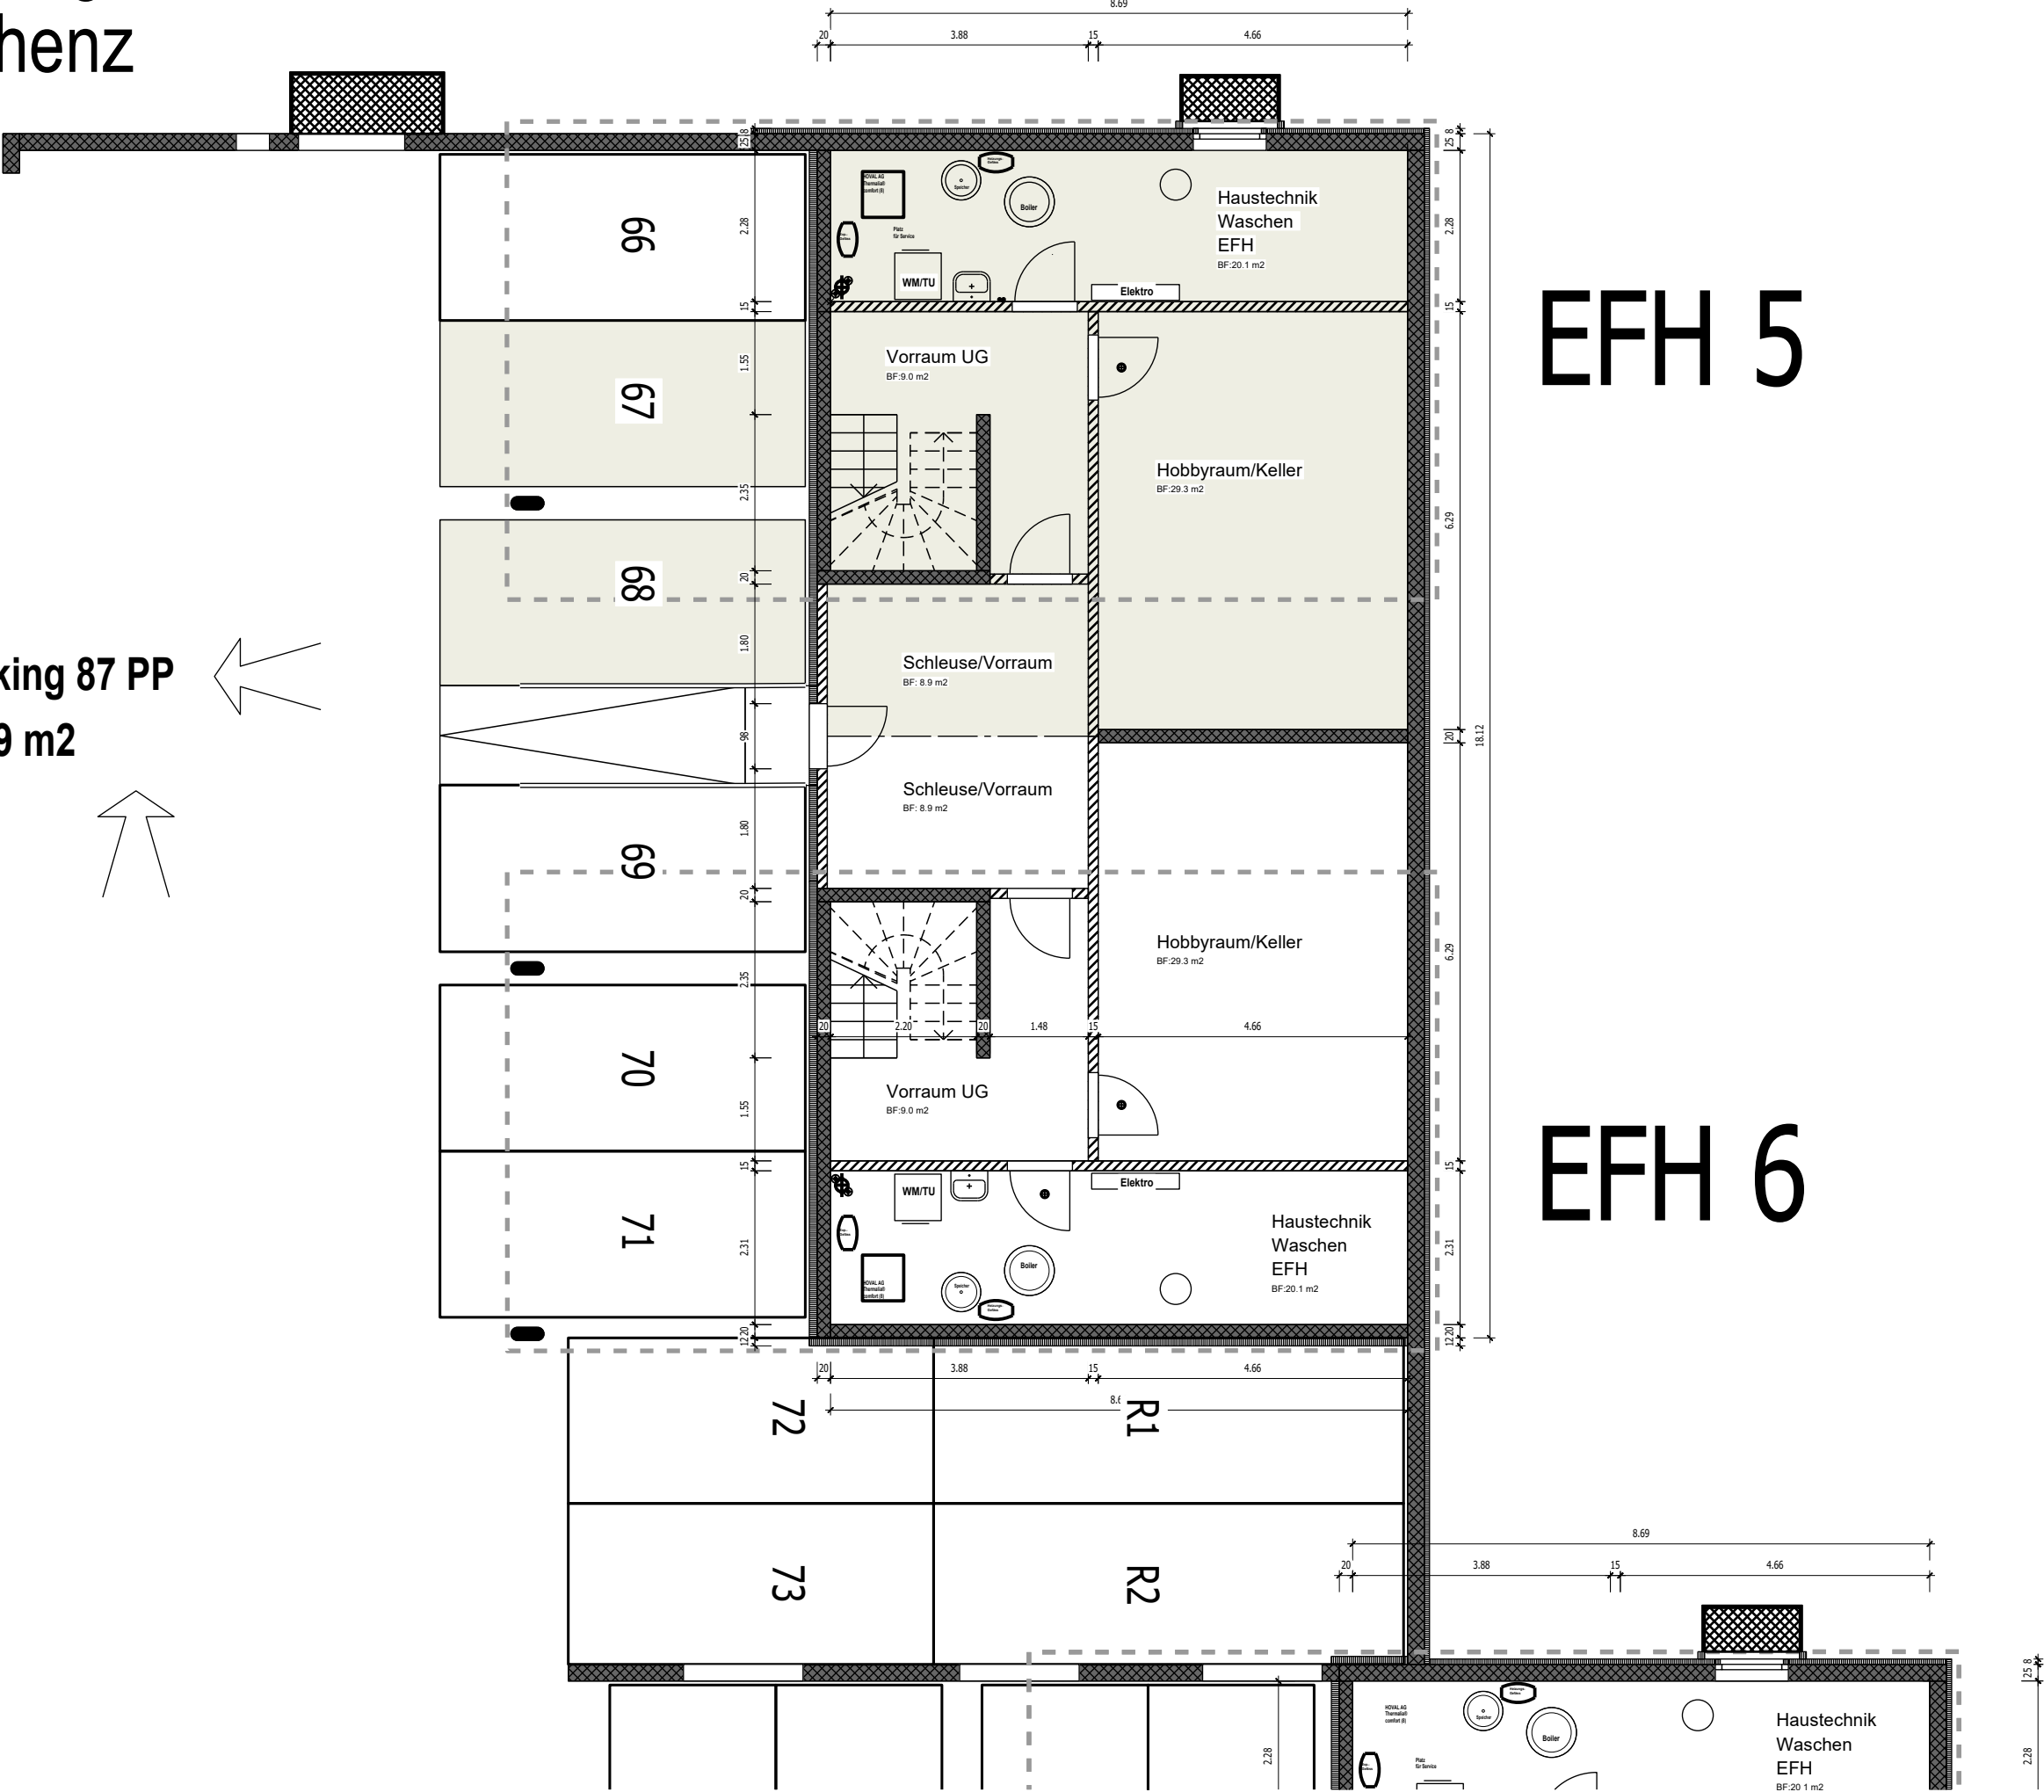

Wohnüberbauung Bachwies Eschenz

Einfamilienhaus Nr. 5


Erdgeschoss

8.5 Zimmer

Nettowohnfläche 238 m²

Terrasse EG 23 m²

Balkon OG 14.6 m²

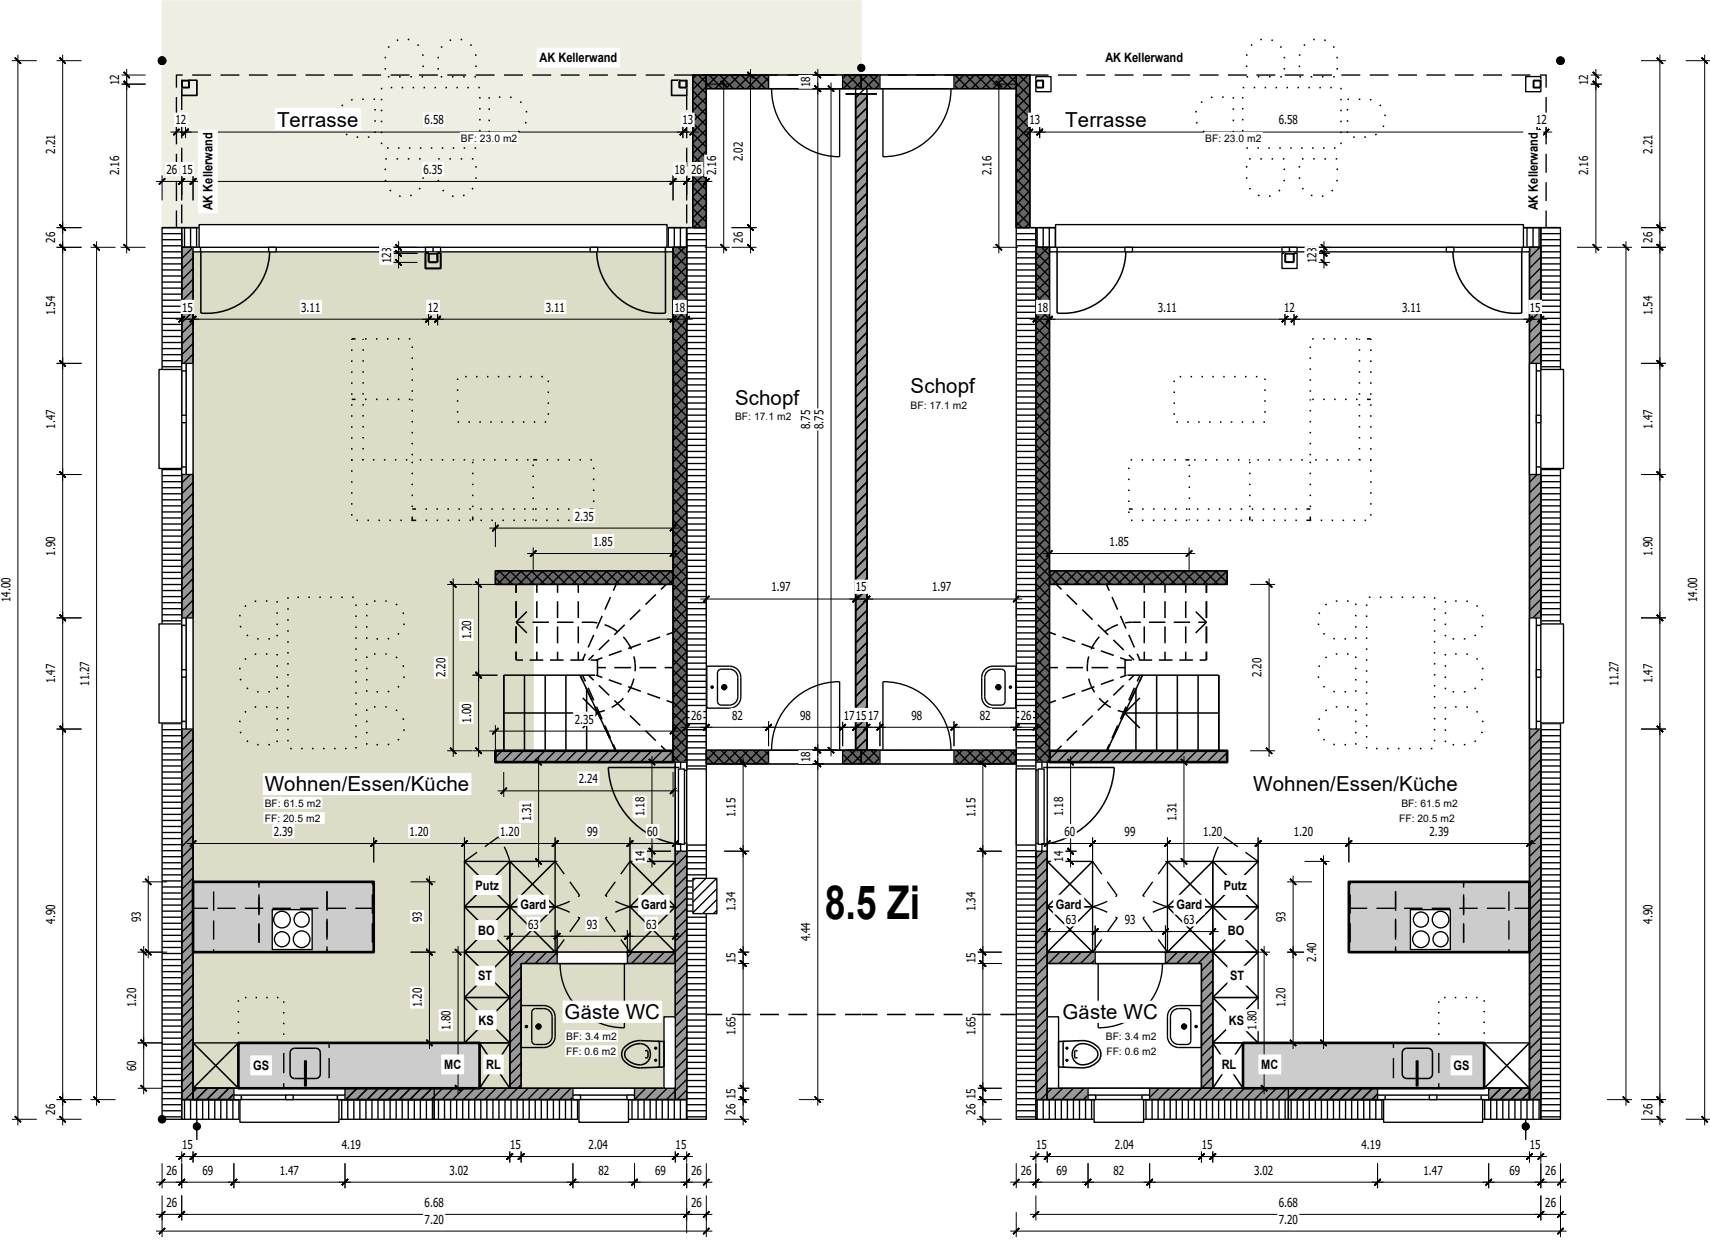

Wohnüberbauung Bachwies Eschenz

Einfamilienhaus Nr. 5


Obergeschoss

8.5 Zimmer

Nettowohnfläche 238 m²

Terrasse EG 23 m²

Balkon OG 14.6 m²

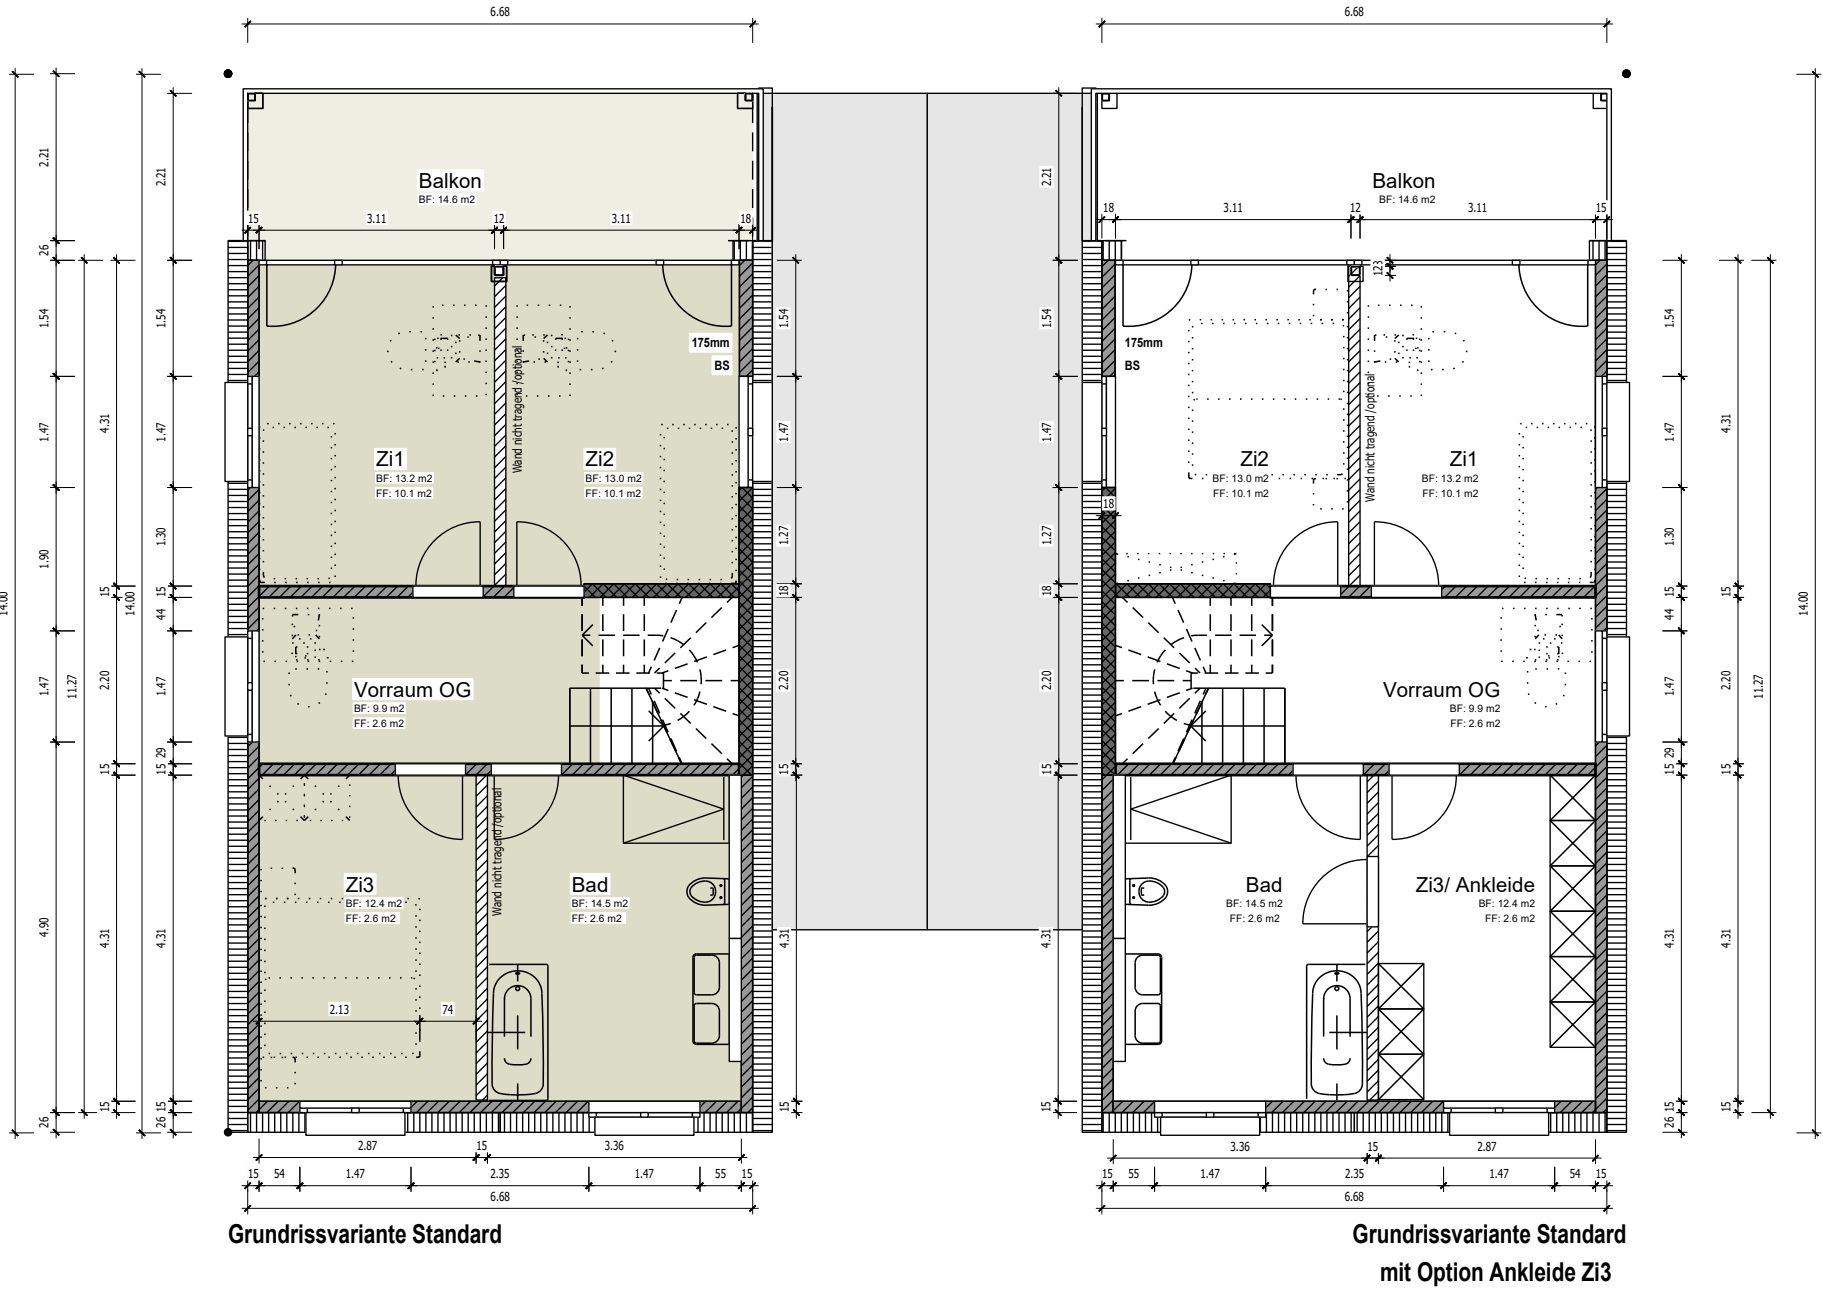

Wohnüberbauung Bachwies Eschenz

Einfamilienhaus Nr. 5


Dachgeschoss 1

8.5 Zimmer


Nettowohnfläche 238 m²

Terrasse EG 23 m²

Balkon OG 14.6 m²

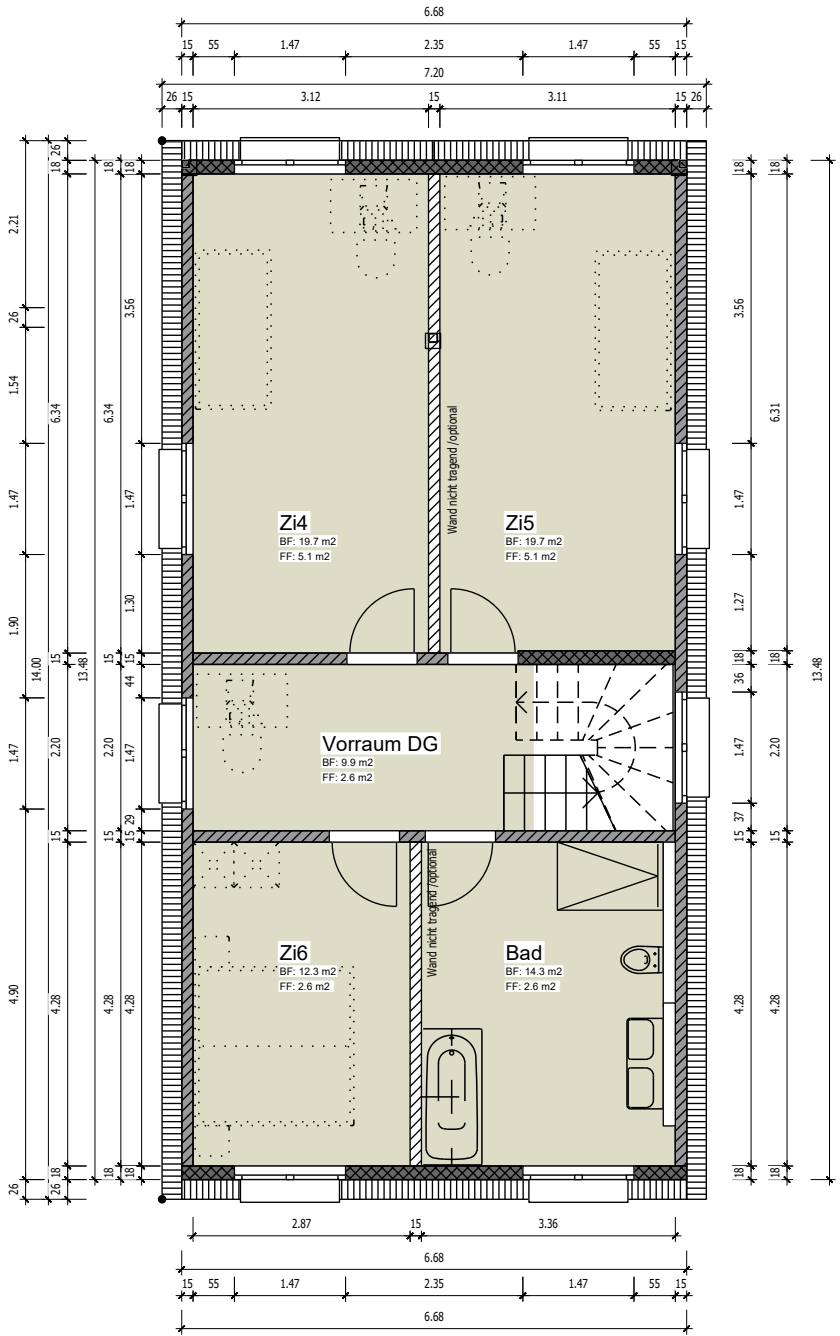

Grundrissvariante Standard

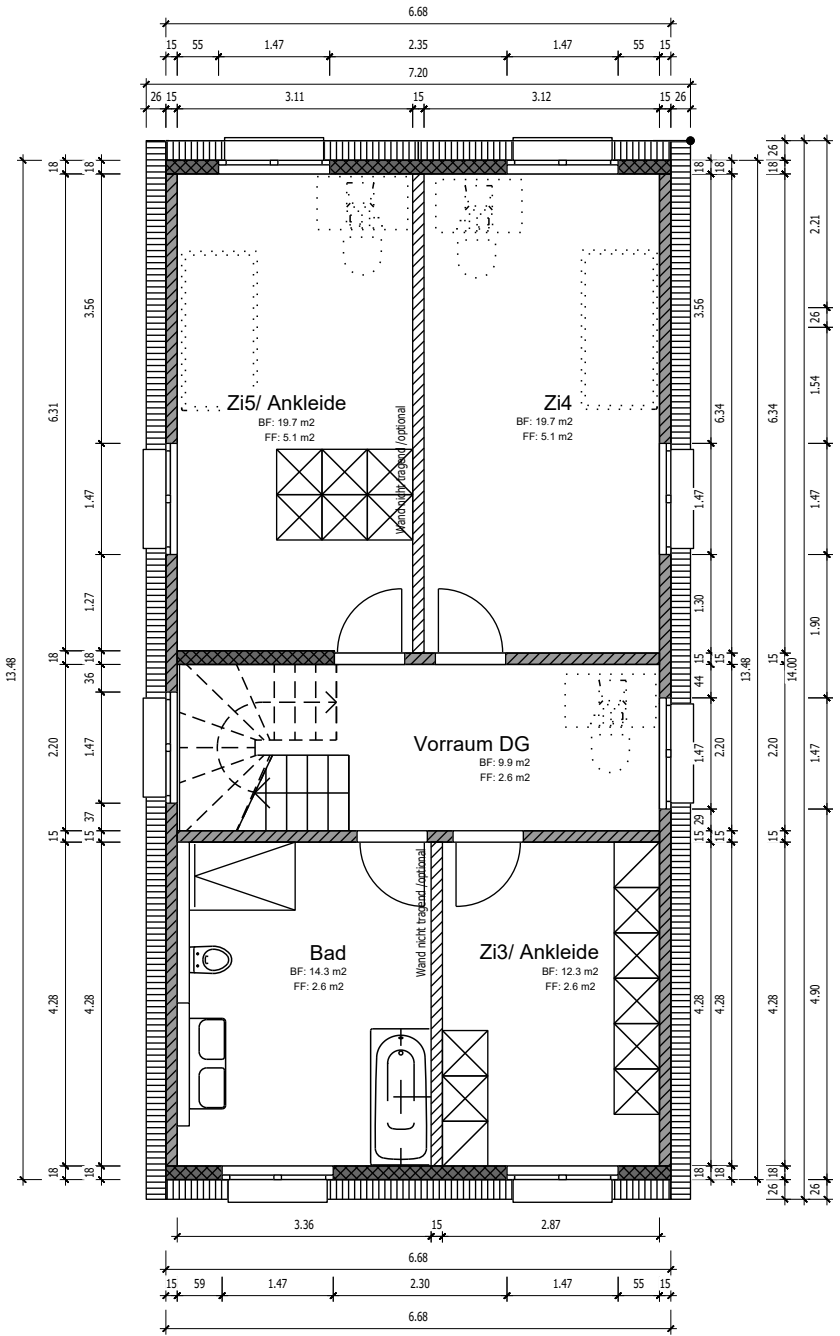

Grundrissvariante Standard
mit Option Ankleide Zi5

Wohnüberbauung Bachwies Eschenz

Einfamilienhaus Nr. 5

Dachgeschoss 2

8.5 Zimmer

Nettowohnfläche 238 m2

Terrasse EG 23 m2

Balkon OG 14.6 m2

