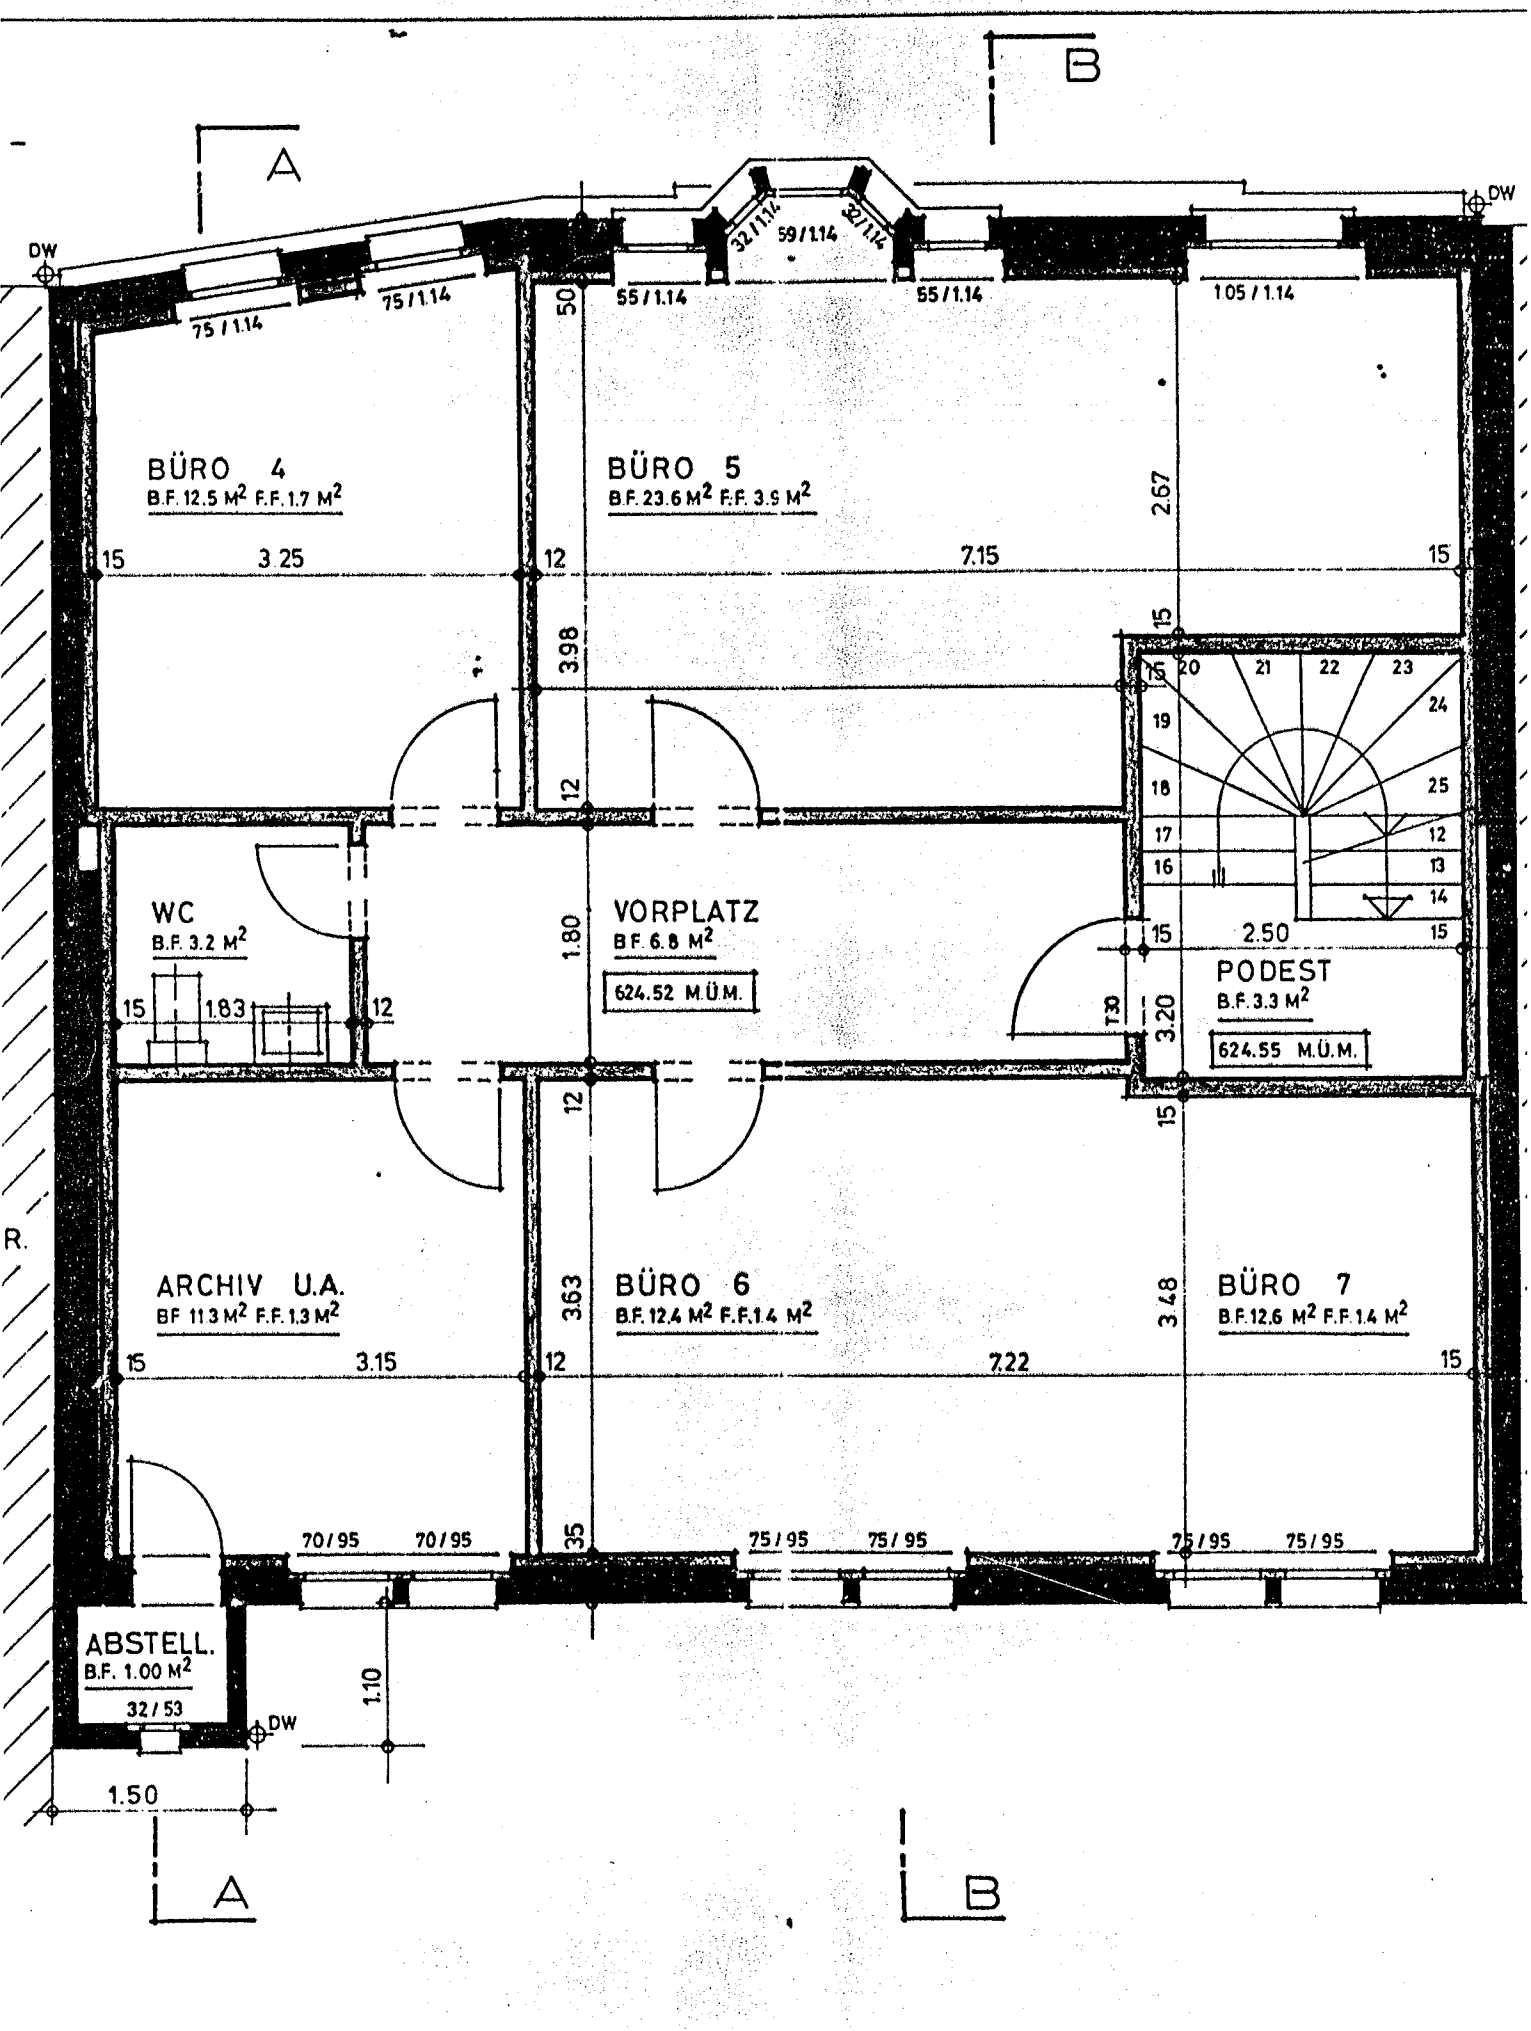
A
B
DW
75 / 1.14
75 / 1.14
32 / 1.14
59 / 1.14
32 / 1.14
55 / 1.14
55 / 1.14
105 / 1.14
BÜRO 4
B.F. 12.5 M² F.F. 1.7 M²
BÜRO 5
B.F. 23.6 M² F.F. 3.9 M²
3.25
7.15
2.67
3.98
WC
B.F. 3.2 M²
1.83
VORPLATZ
B.F. 6.8 M²
624.52 M.Ü.M.
1.80
PODEST
B.F. 3.3 M²
624.55 M.Ü.M.
2.50
3.20
ARCHIV U.A.
BF 11.3 M² F.F. 1.3 M²
3.15
BÜRO 6
B.F. 12.4 M² F.F. 1.4 M²
3.63
7.22
BÜRO 7
B.F. 12.6 M² F.F. 1.4 M²
3.48
70 / 95
70 / 95
75 / 95
75 / 95
75 / 95
75 / 95
ABSTELL.
B.F. 1.00 M²
32 / 53
1.10
1.50
R.