


2. Untergeschoss Mst. 1:100

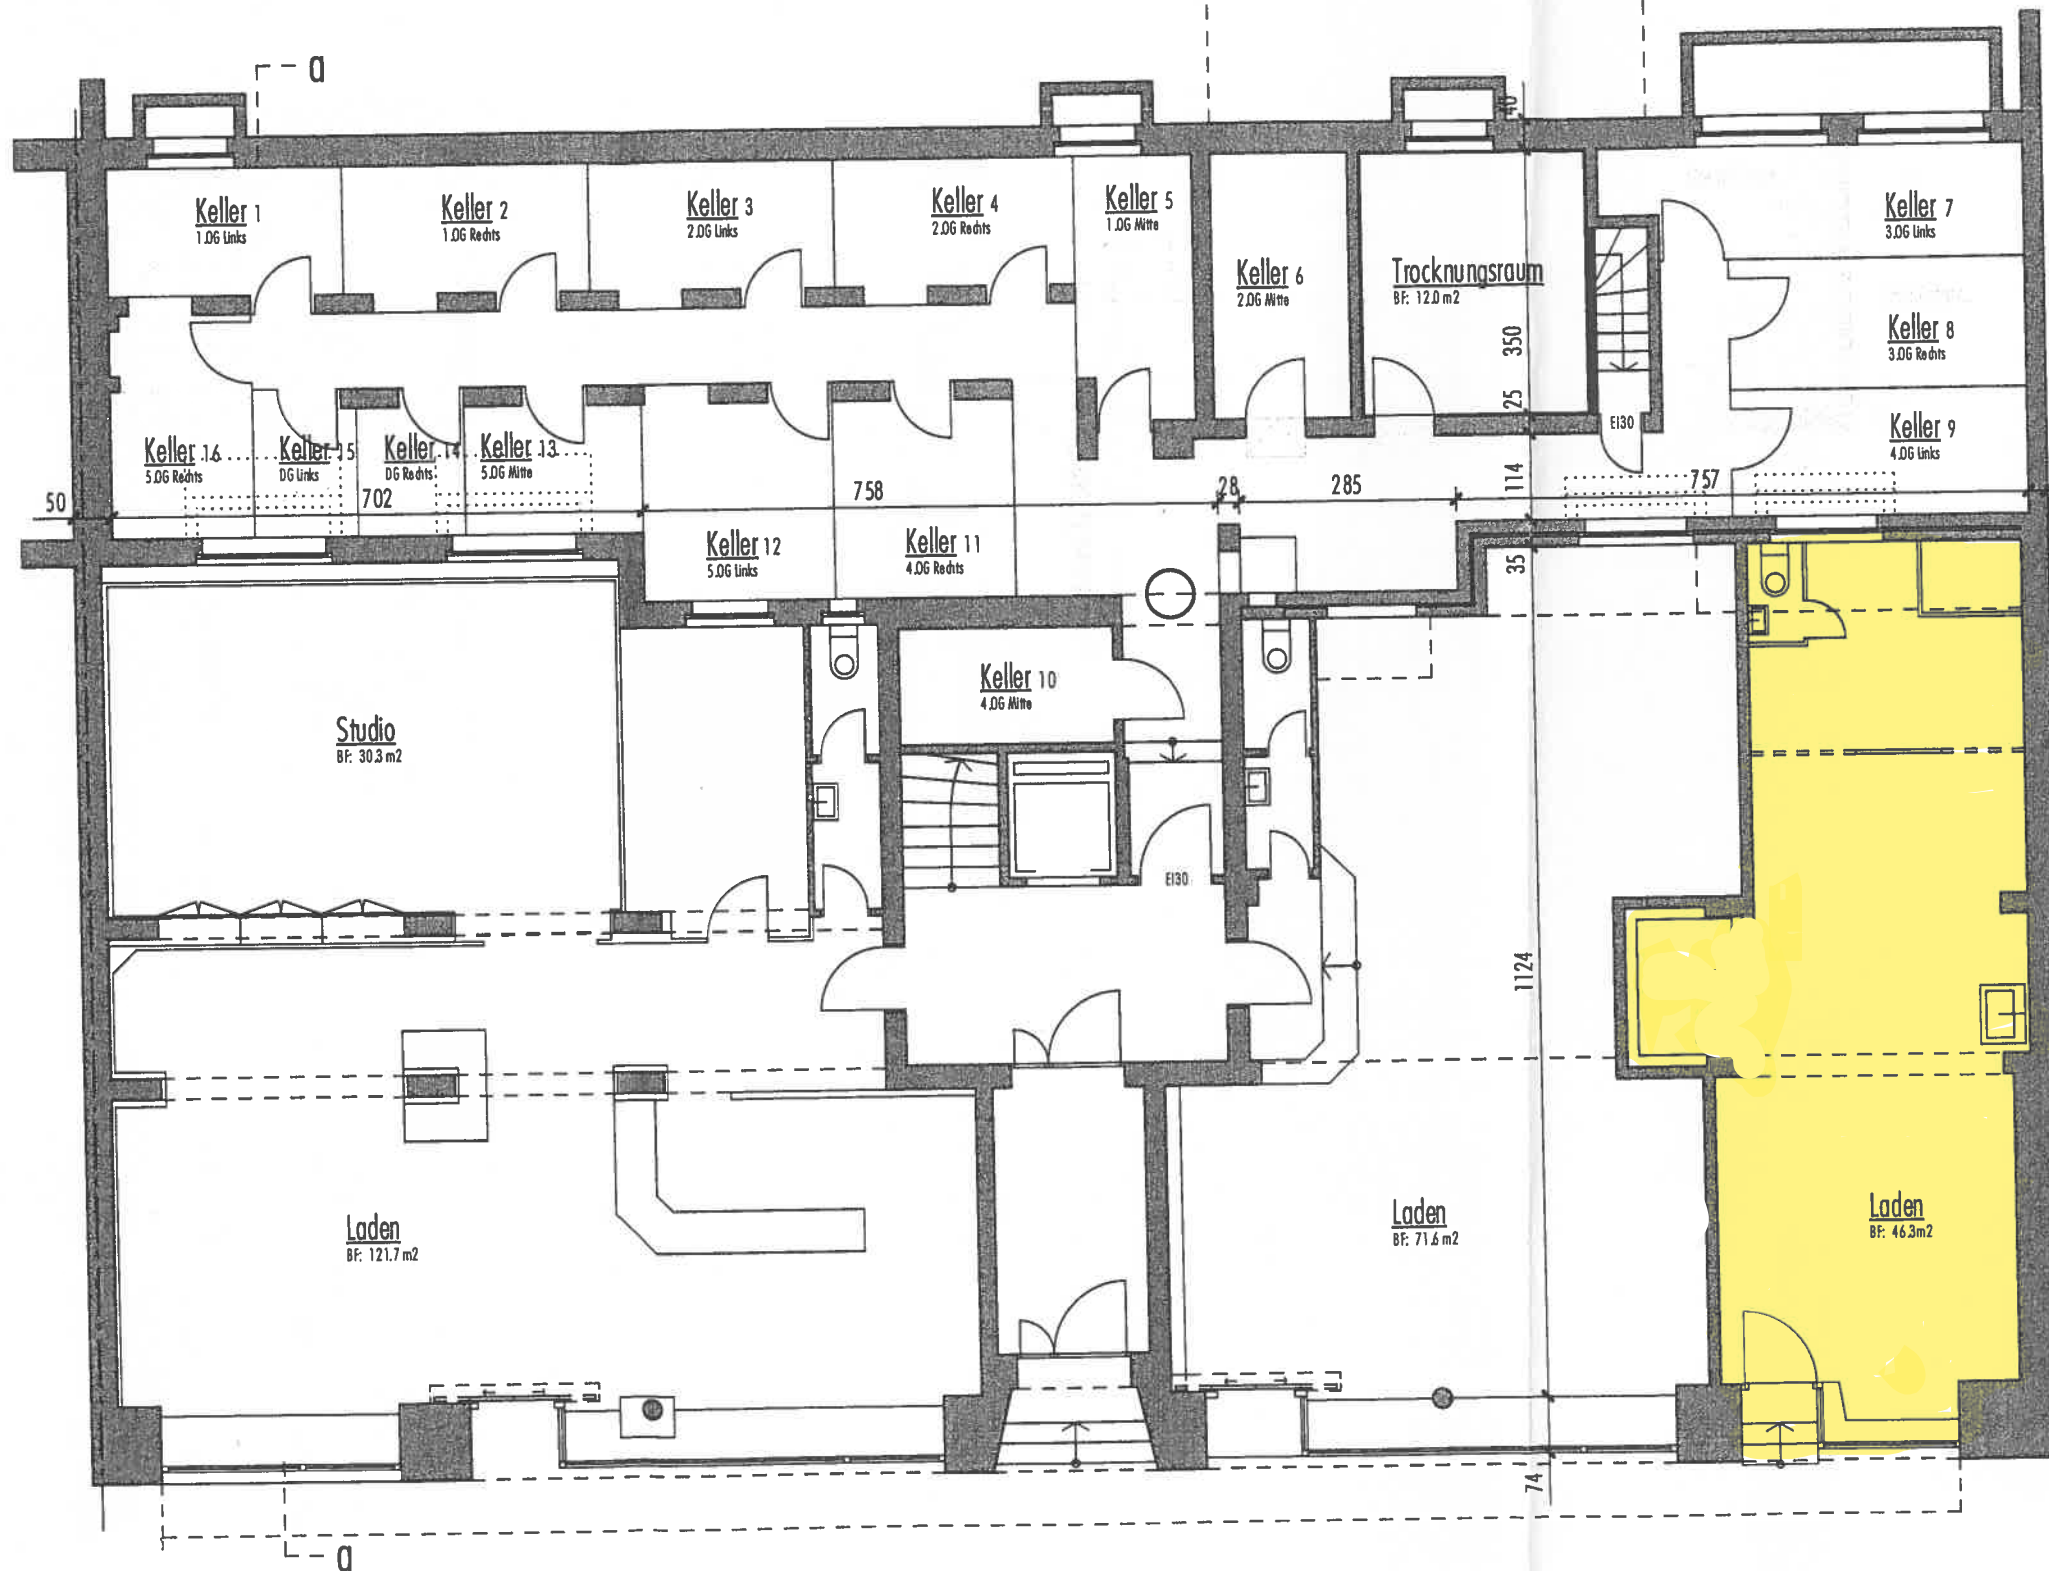

Zürich, den 27.10.06 die Bauherrschaft:

Kurt Schmidt

Zürich, den 27.10.06 die Architekten:

Moser + Wegenstein, Architekten

Sämtliche Fensterflächen sind grösser oder gleich 10 % der Bodenfläche.

Bestehend
Neu

1. Untergeschoss Mst. 1:100

moser wegenstein | architekturbüro eth/sia signaustasse 11 8008 zür

bauherr Kurt Schmidt, Goldhaldenstrasse 2, CH
objekt 9-85 Attikaaufbau MFH Schaffhauserstr.

plan 9-85-02-12 Baueingabe II

datum 27.10.2006

mst 1-100

format A1