


Überbauung Sonnenfeld 2, 3613 Steffisburg

3.5-Zi-Wohnung, 80 m²

Erd- bis 3. Obergeschoss, rechts

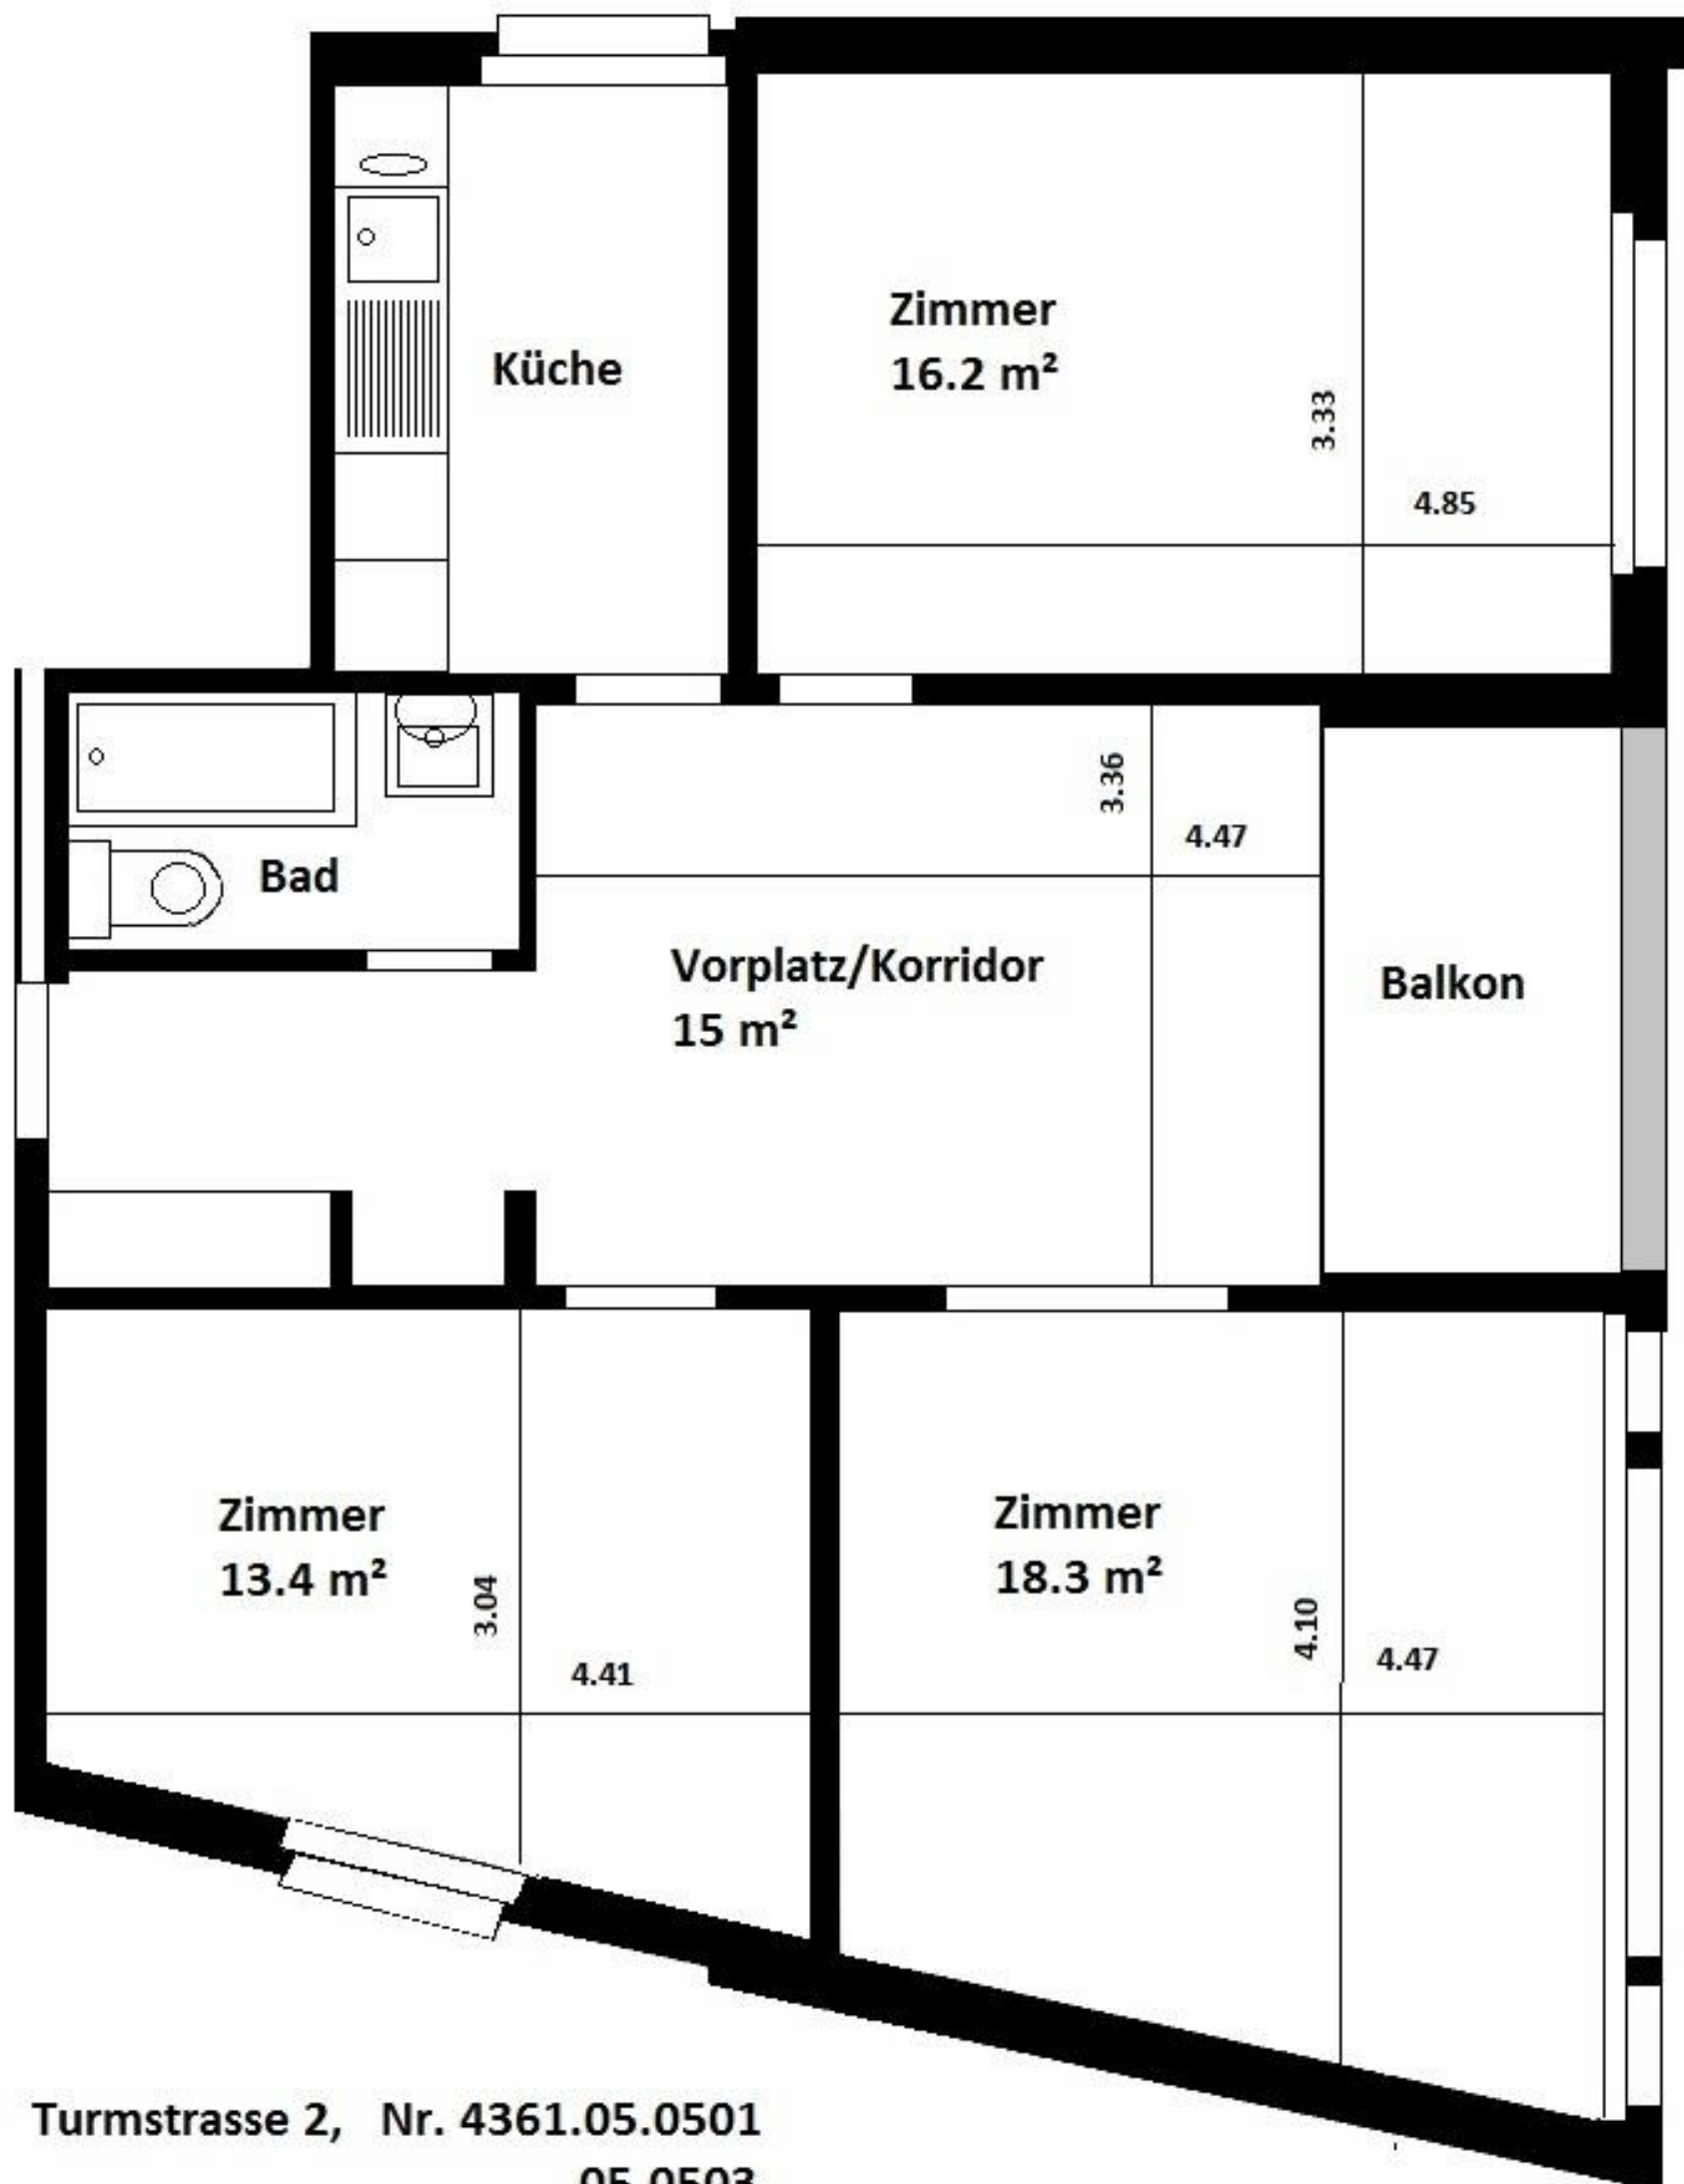

Turmstrasse 2, Nr. 4361.05.0501

05.0503

05.0505

05.0507