


Überbauung Sonnenfeld 2, 3613 Steffisburg
3-Zi-Wohnung, 72 m²
Erd- bis 2. Obergeschoss, rechts

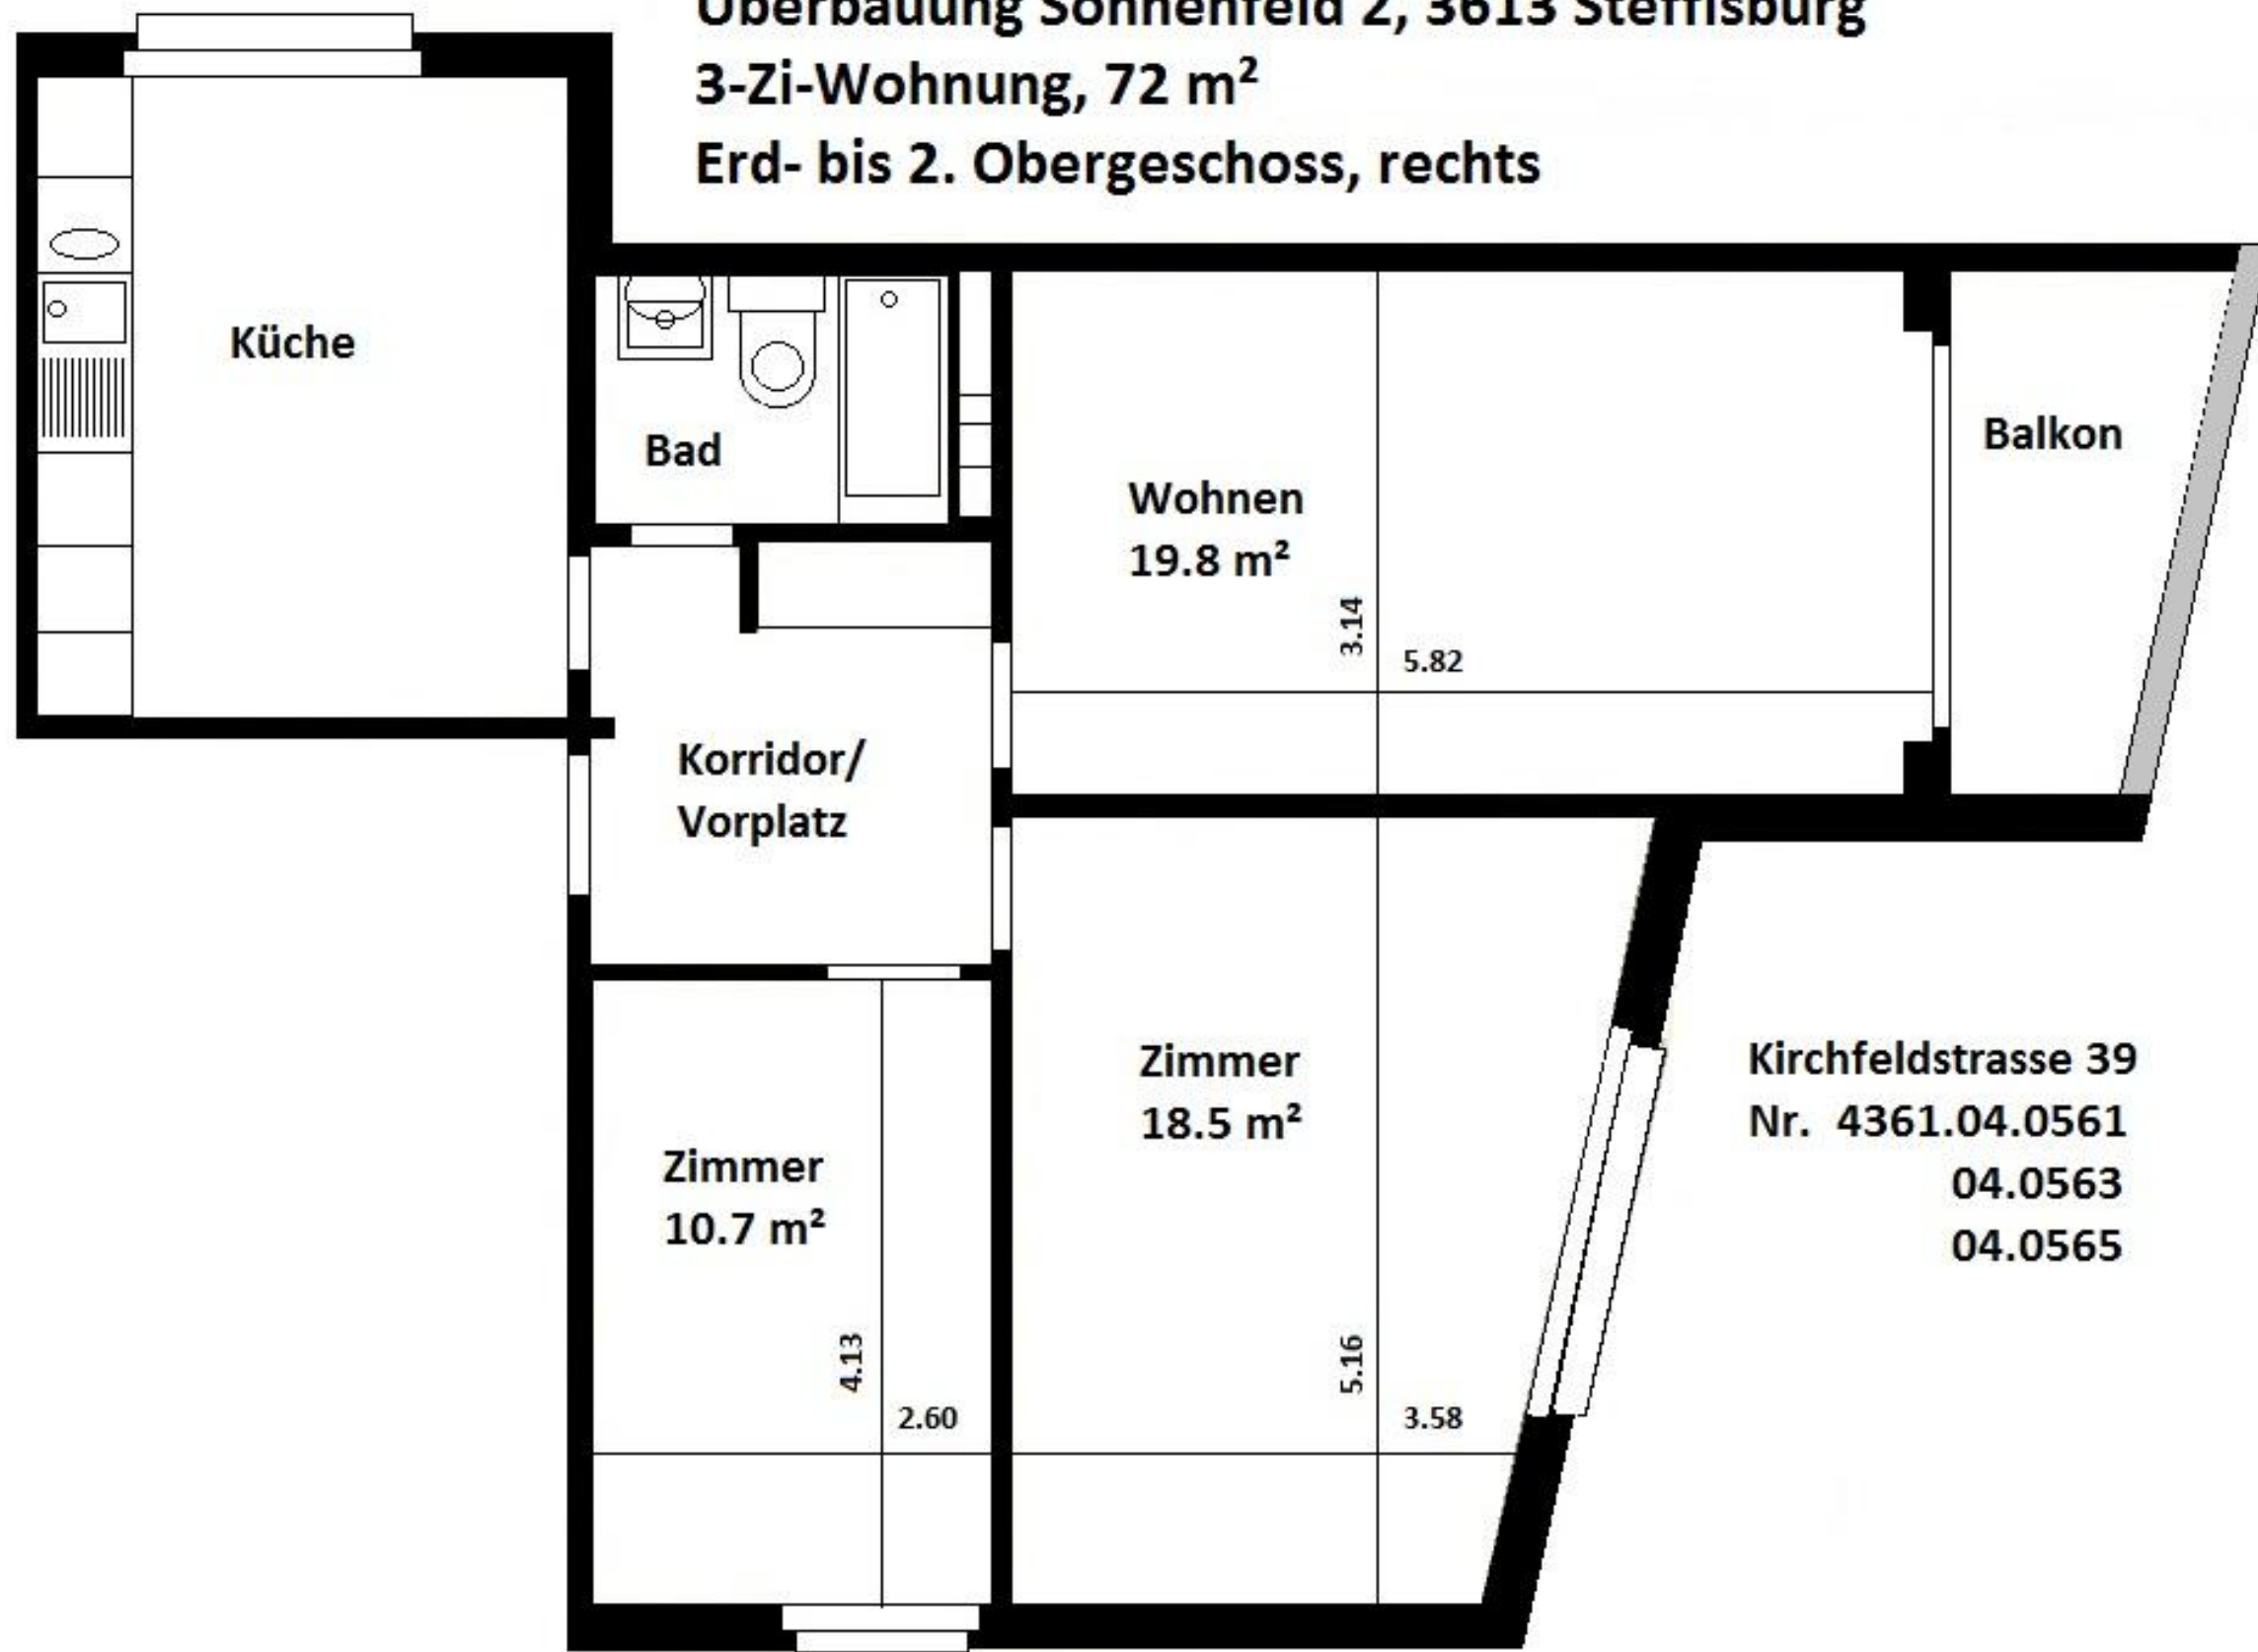

Kirchfeldstrasse 39
Nr. 4361.04.0561
04.0563
04.0565