
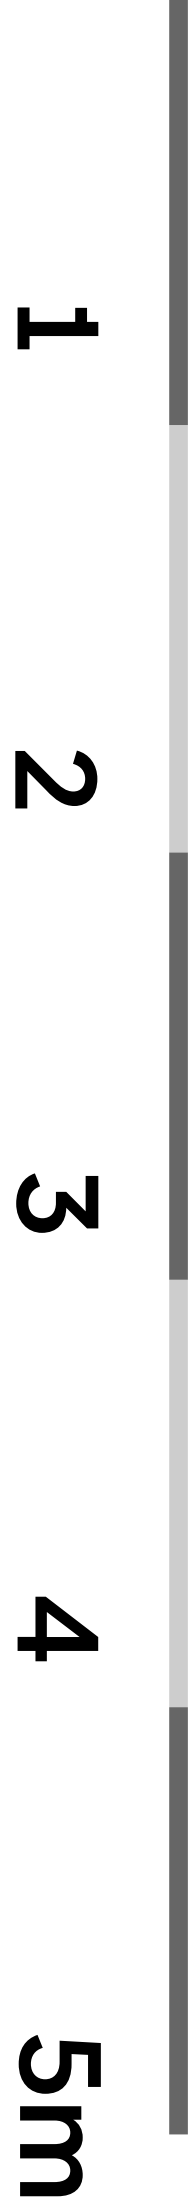


Surface Commercial

Rue de l'Avenir 2, 2800 Delémont

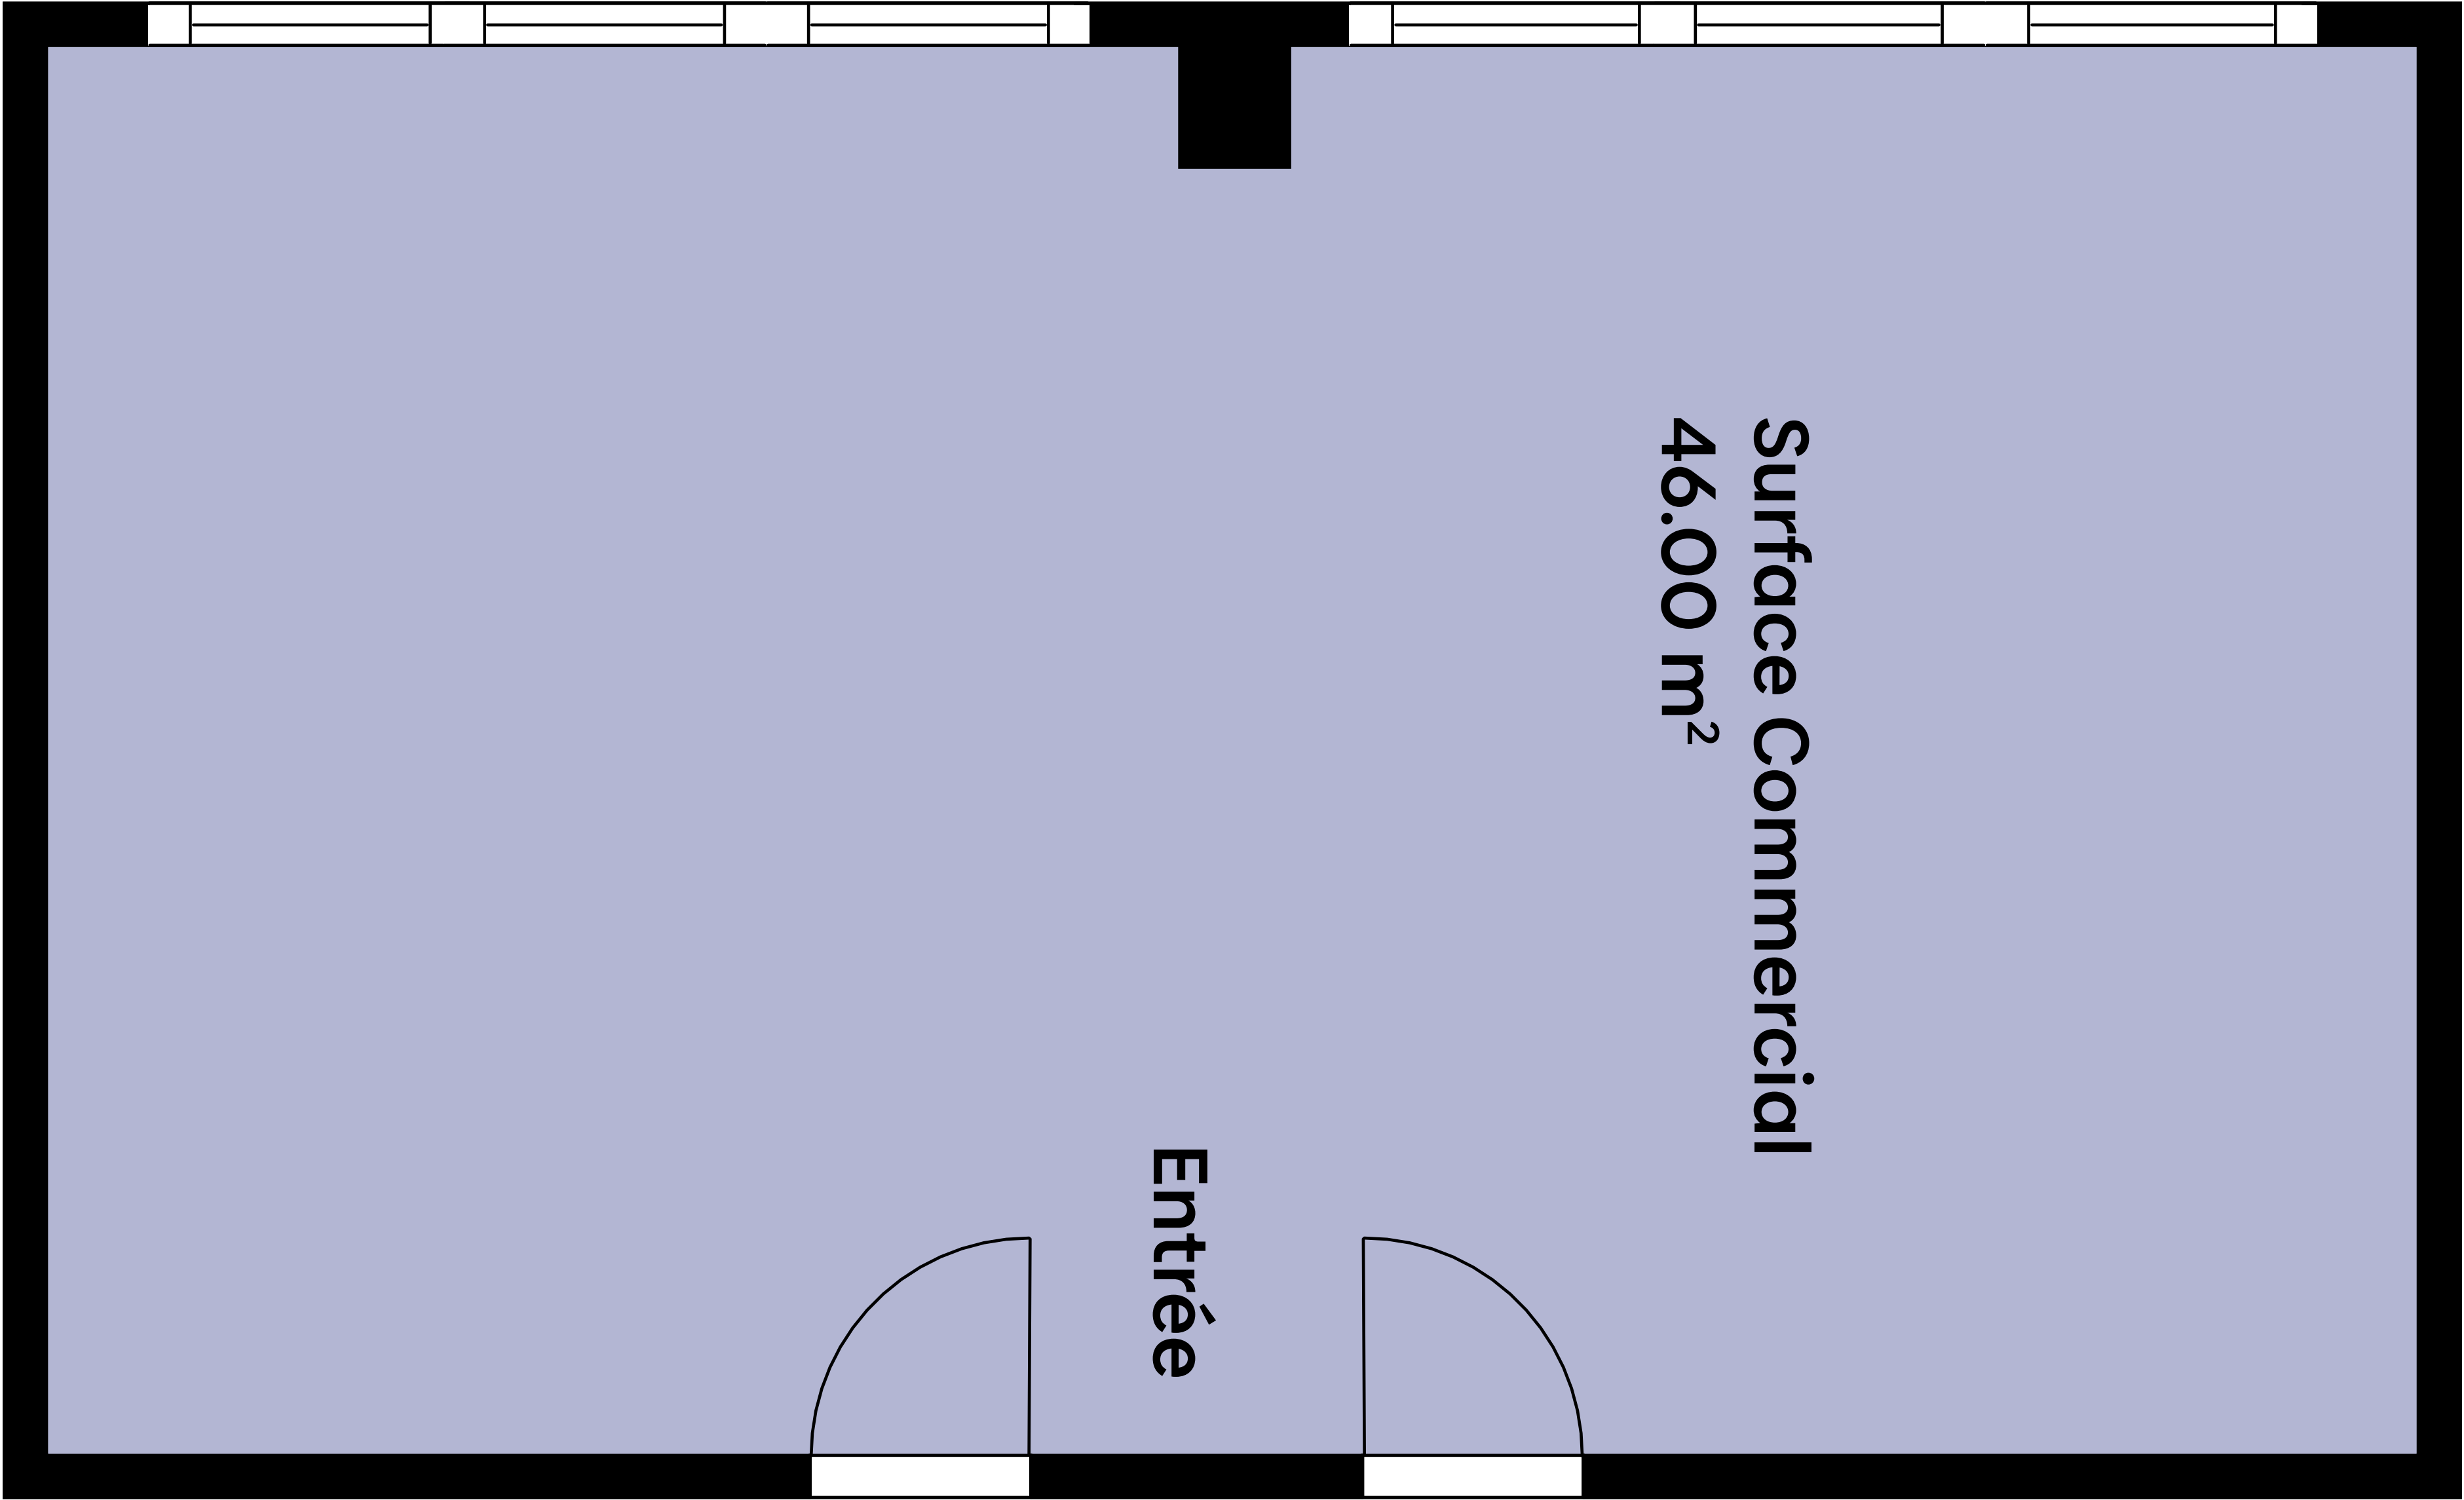


SURFACE COMMERCIAL	SURFACE EXTÉRIEURE	ÉTAGE 3ÈME ÉTAGE
46.00 m²	-	

Adresse

Rue de l'Avenir 2
2800 Delémont

Orientation

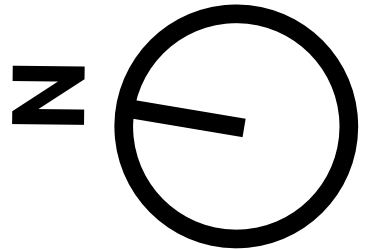

LES DIMENSIONS SONT APPROXIMATIVES ET PEUVENT DIFFÉRER DES DIMENSIONS RÉELLES.