


Ziegeleistrasse 26A, Nr. 4363.04.0032
(mit Lift) 04.0034
04.0036
04.0038

Ziegeleistrasse 28, Nr. 4363.06.0052
(mit Lift) 06.0054
06.0056
06.0058

Ziegeleistrasse 30, Nr. 4363.08.0072
(mit Lift) 08.0074
08.0076
08.0078

Ziegeleistrasse 32A, Nr. 4363.11.0102
(ohne Lift) 11.0104
11.0106

Ziegeleistrasse 32B, Nr. 4363.12.0112
(ohne Lift) 12.0114
12.0116

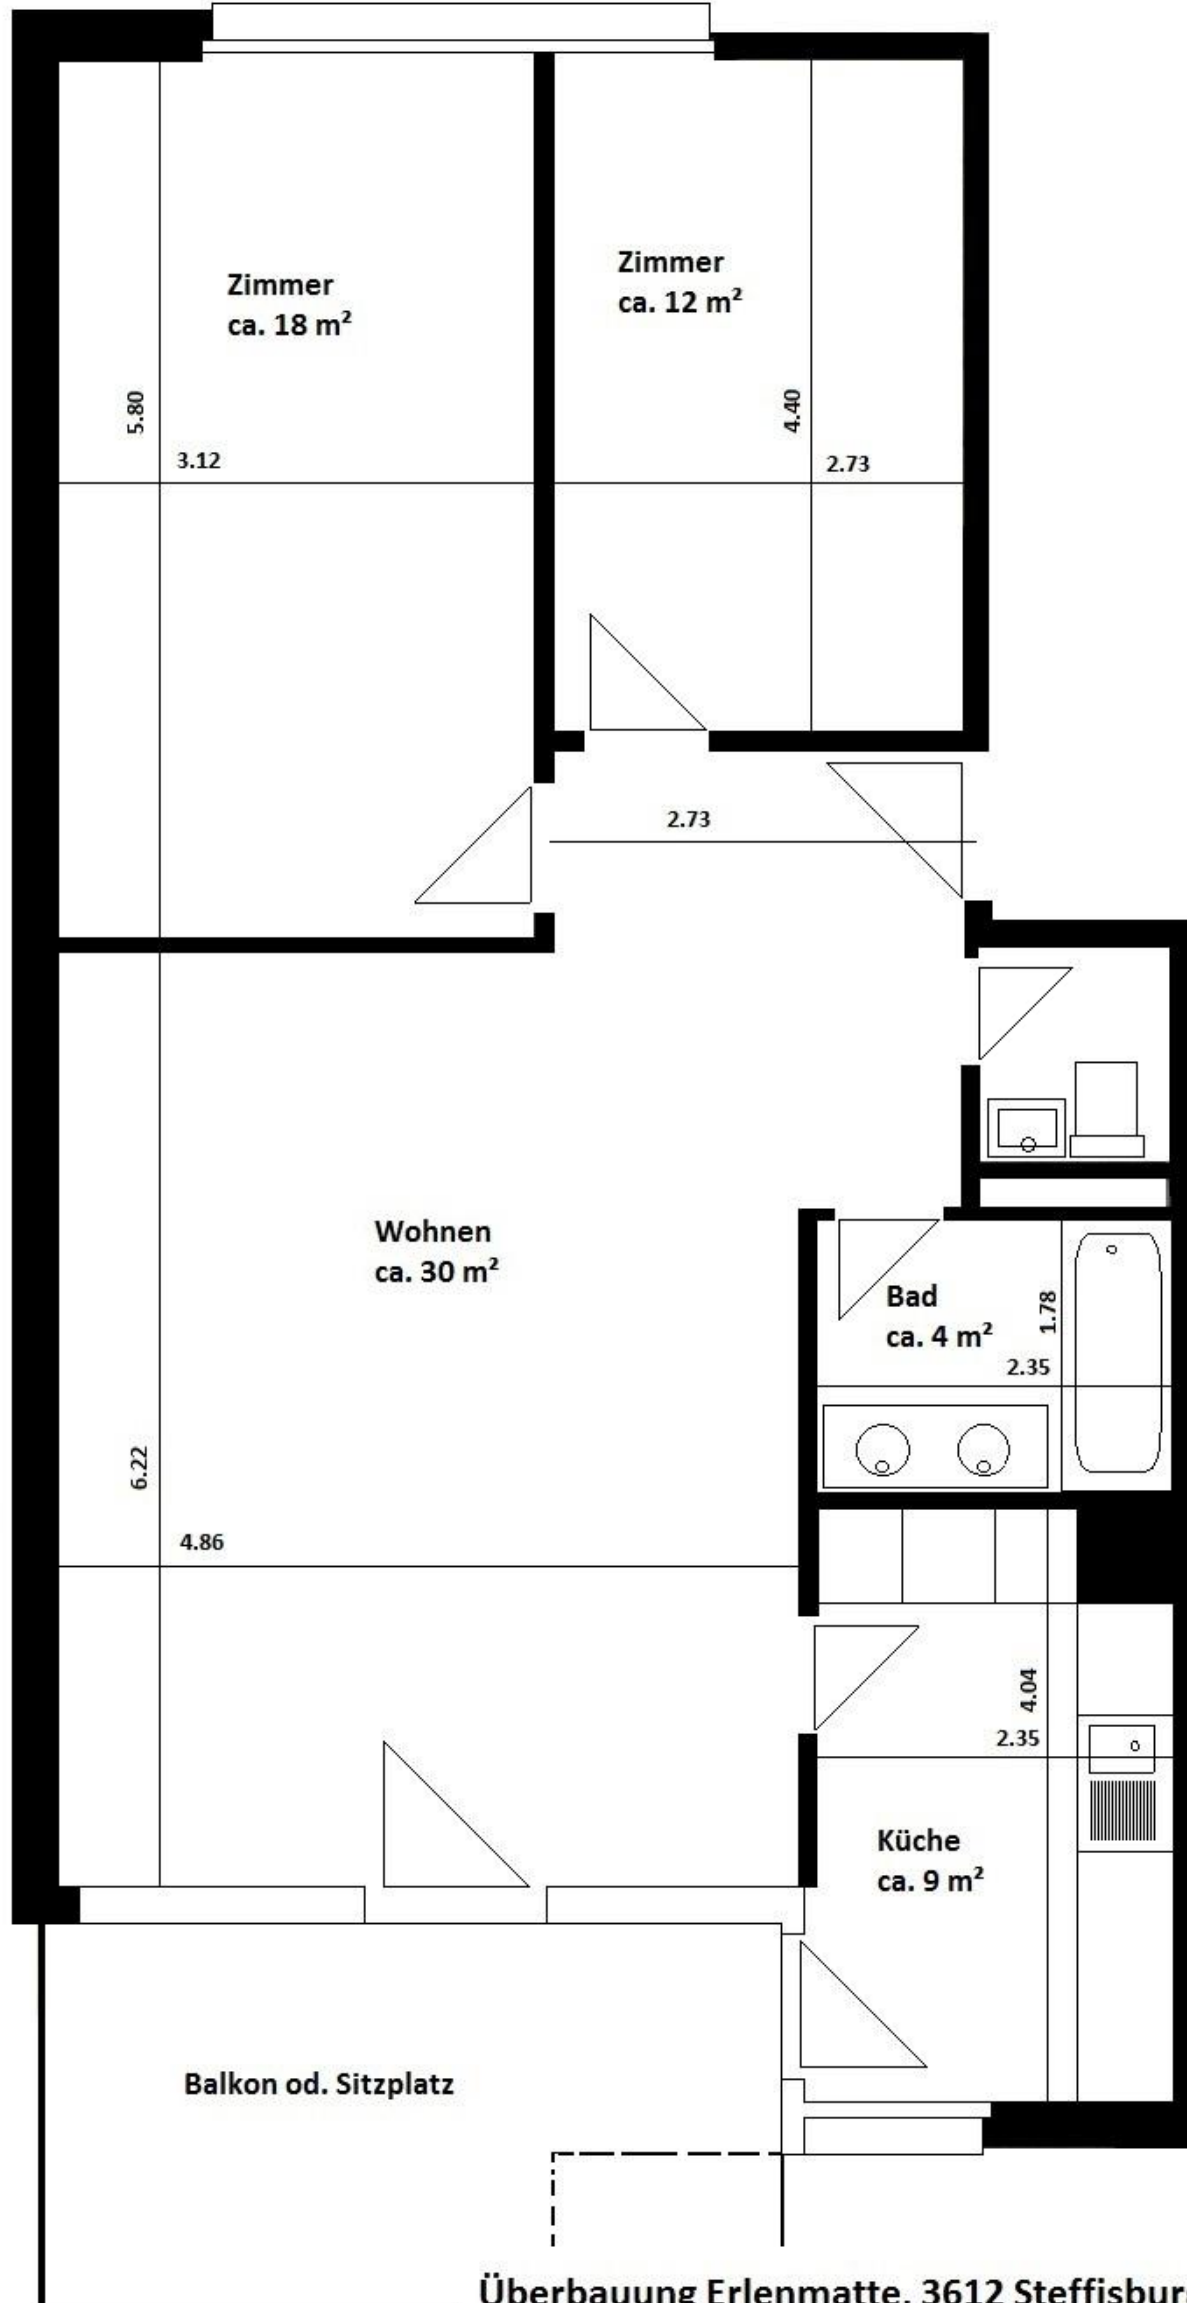

Überbauung Erlenmatte, 3612 Steffisburg
3.5-Zi-Wohnung, 83 m²
Erd- bis 3. Obergeschoss, rechts