

Poststrasse 8


3 ½ Zimmer

Wohnfläche 101,5 m²

Aussenfläche 10,7 m²

Diesen Wohnungstyp
finden Sie im

- 2. OG Wohnungs-Nr. **8.2.2**
- 3. OG Wohnungs-Nr. **8.3.2**
- 4. OG Wohnungs-Nr. **8.4.2**
- 5. OG Wohnungs-Nr. **8.5.2**
- DG Wohnungs-Nr. **8.6.2**

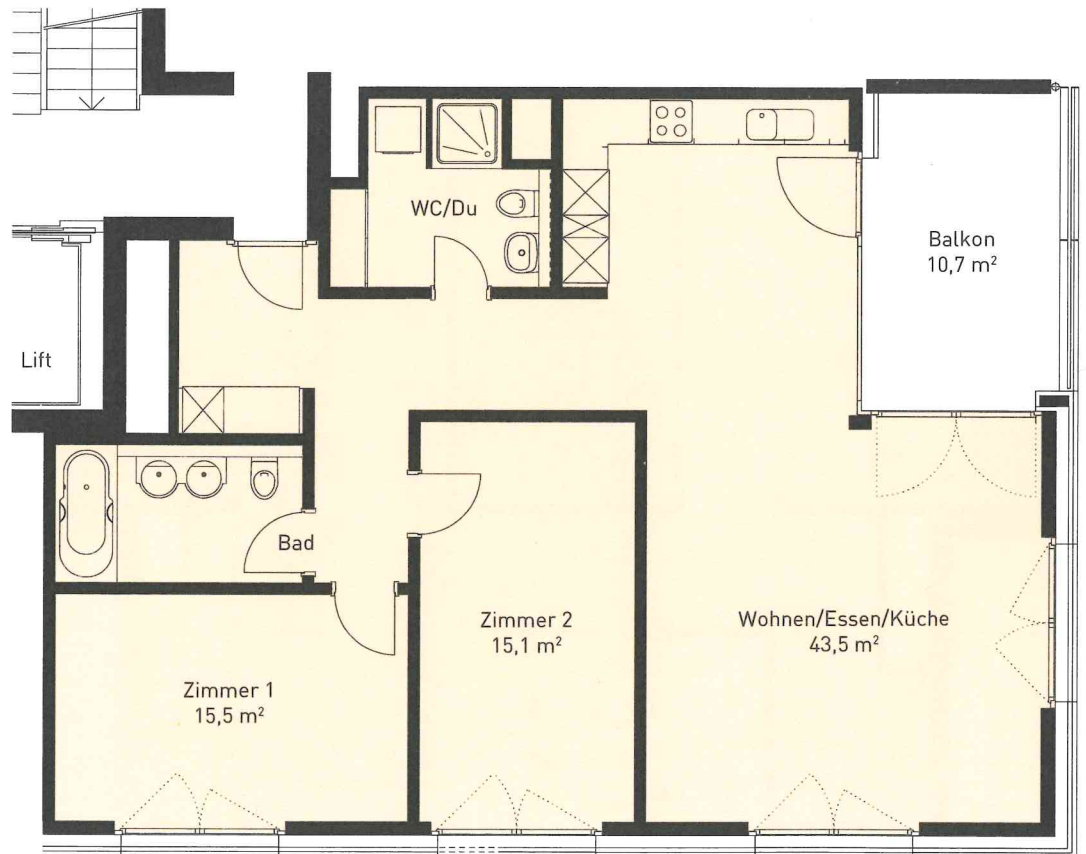

Massstab 1:100

0m 4m