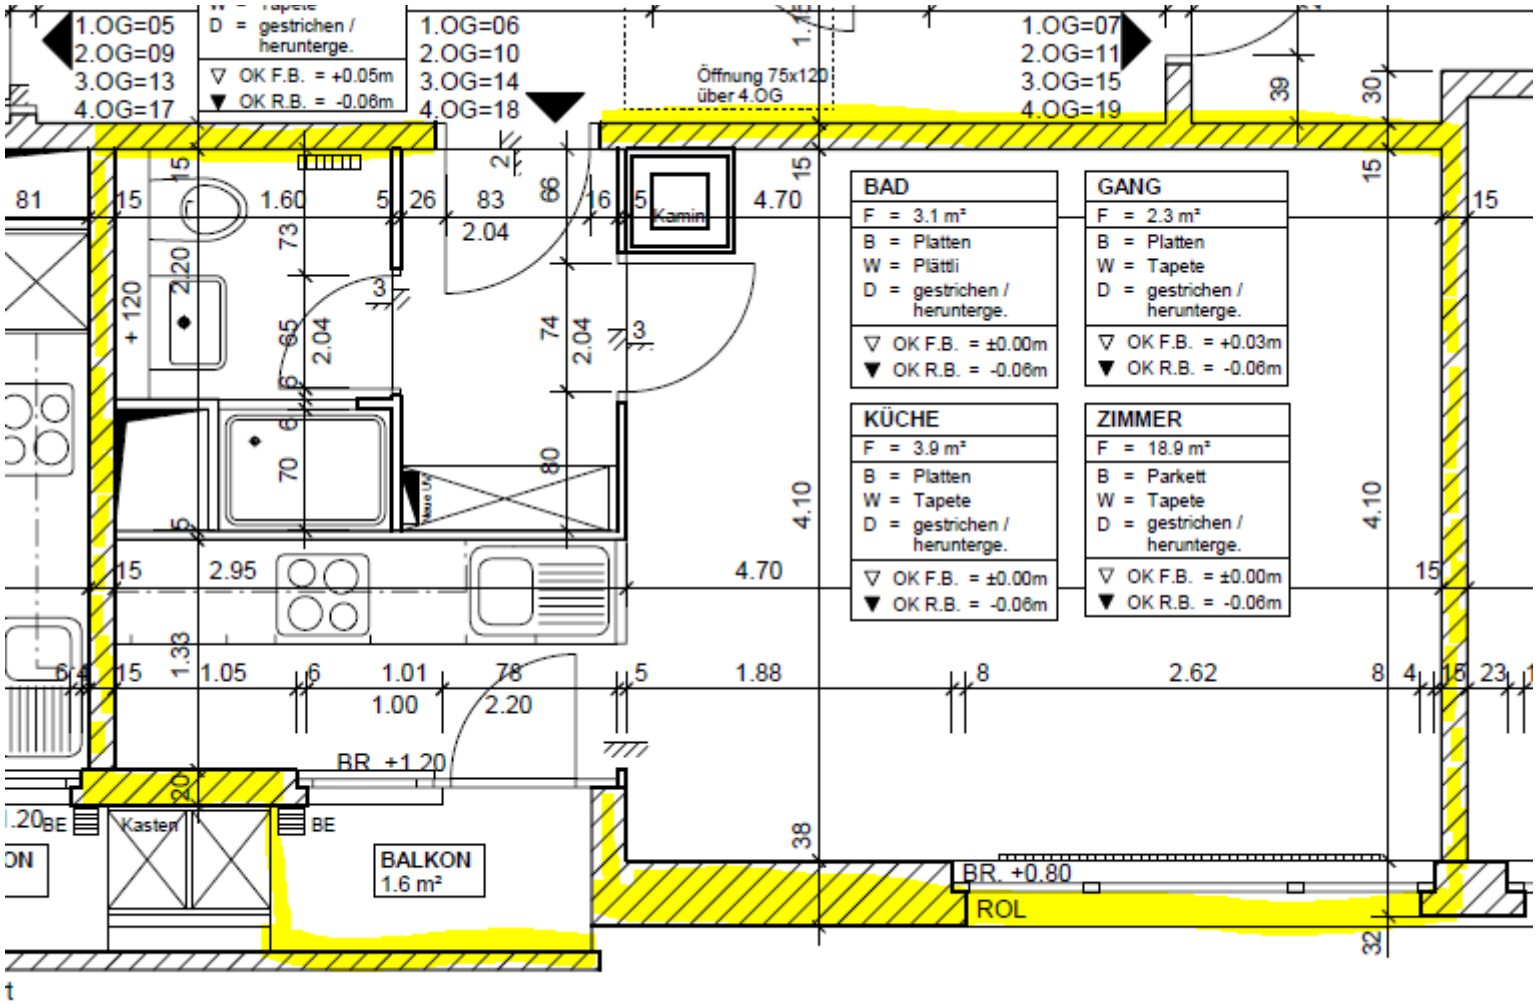
1.OG=05
2.OG=09
3.OG=13
4.OG=17
D = gestrichen / herunterge.
OK F.B. = +0.05m
OK R.B. = -0.06m
1.OG=06
2.OG=10
3.OG=14
4.OG=18
Öffnung 75x120
über 4.OG
1.OG=07
2.OG=11
3.OG=15
4.OG=19
Kamin
BAD
F = 3.1 m²
B = Platten
W = Plättli
D = gestrichen / herunterge.
OK F.B. = ±0.00m
OK R.B. = -0.06m
GANG
F = 2.3 m²
B = Platten
W = Tapete
D = gestrichen / herunterge.
OK F.B. = +0.03m
OK R.B. = -0.06m
KÜCHE
F = 3.9 m²
B = Platten
W = Tapete
D = gestrichen / herunterge.
OK F.B. = ±0.00m
OK R.B. = -0.06m
ZIMMER
F = 18.9 m²
B = Parkett
W = Tapete
D = gestrichen / herunterge.
OK F.B. = ±0.00m
OK R.B. = -0.06m
BR +1.20
Kasten
BE
BALKON
1.6 m²
BR. +0.80
ROL