


Ziegeleistrasse 24, Nr. 4363.01.0001 (mit Lift)	01.0003 01.0005 01.0007	Ziegeleistrasse 26, Nr. 4363.03.0021 (mit Lift)	03.0023 03.0025 03.0027	Ziegeleistrasse 32A, Nr. 4363.11.0101 (ohne Lift)	11.0103 11.0105
Ziegeleistrasse 26A, Nr. 4363.04.0031 (mit Lift)	04.0033 04.0035 04.0037	Ziegeleistrasse 28A, Nr. 4363.07.0061 (ohne Lift)	07.0063 07.0065	Ziegeleistrasse 32B, Nr. 4363.12.0111 (ohne Lift)	12.0113 12.0115
		Ziegeleistrasse 30A, Nr. 4363.09.0081 (ohne Lift)	09.0083 09.0085	Ziegeleistrasse 32C, Nr. 4363.13.0121 (ohne Lift)	13.0123

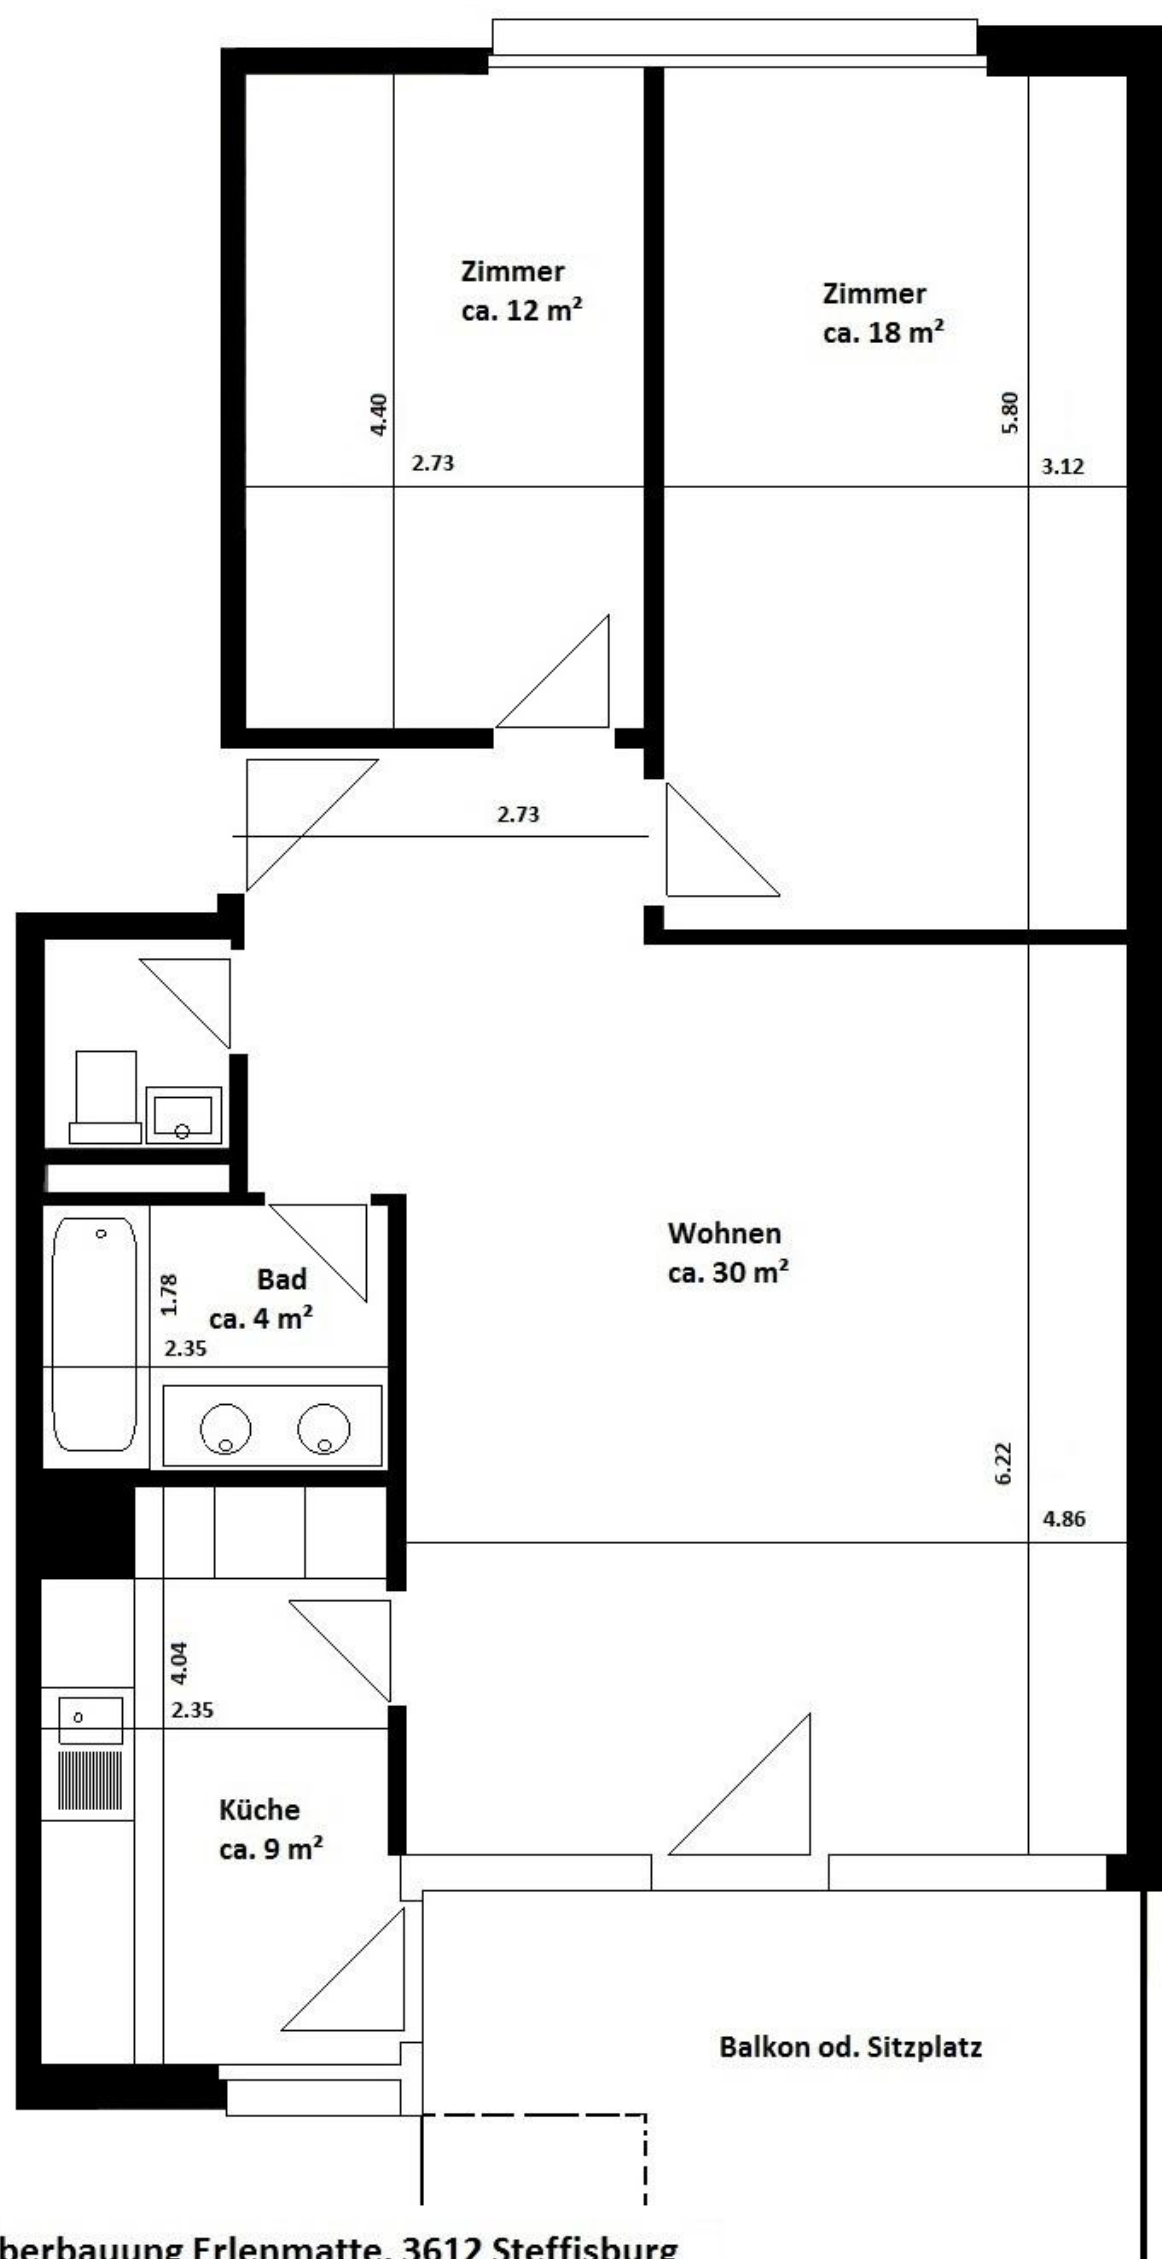

Überbauung Erlenmatte, 3612 Steffisburg
 3.5-Zi-Wohnung, 83 m²
 Erd- bis 3. Obergeschoss, links