


Überbauung Sphinxmatte, 4500 Solothurn
3.5-Zi-Wohnung, ca. 79 m²
Erd- bis 2. Obergeschoss, Lage Nordwest
Typ E

Josef Müller-Str. 4
Nr. 4650.02.0004
 02.0104
 02.0204

Josef Müller-Str. 6
Nr. 4650.03.0004
 03.0104
 03.0204

Josef Müller-Str. 8
Nr. 4650.04.0004
 04.0104
 04.0204

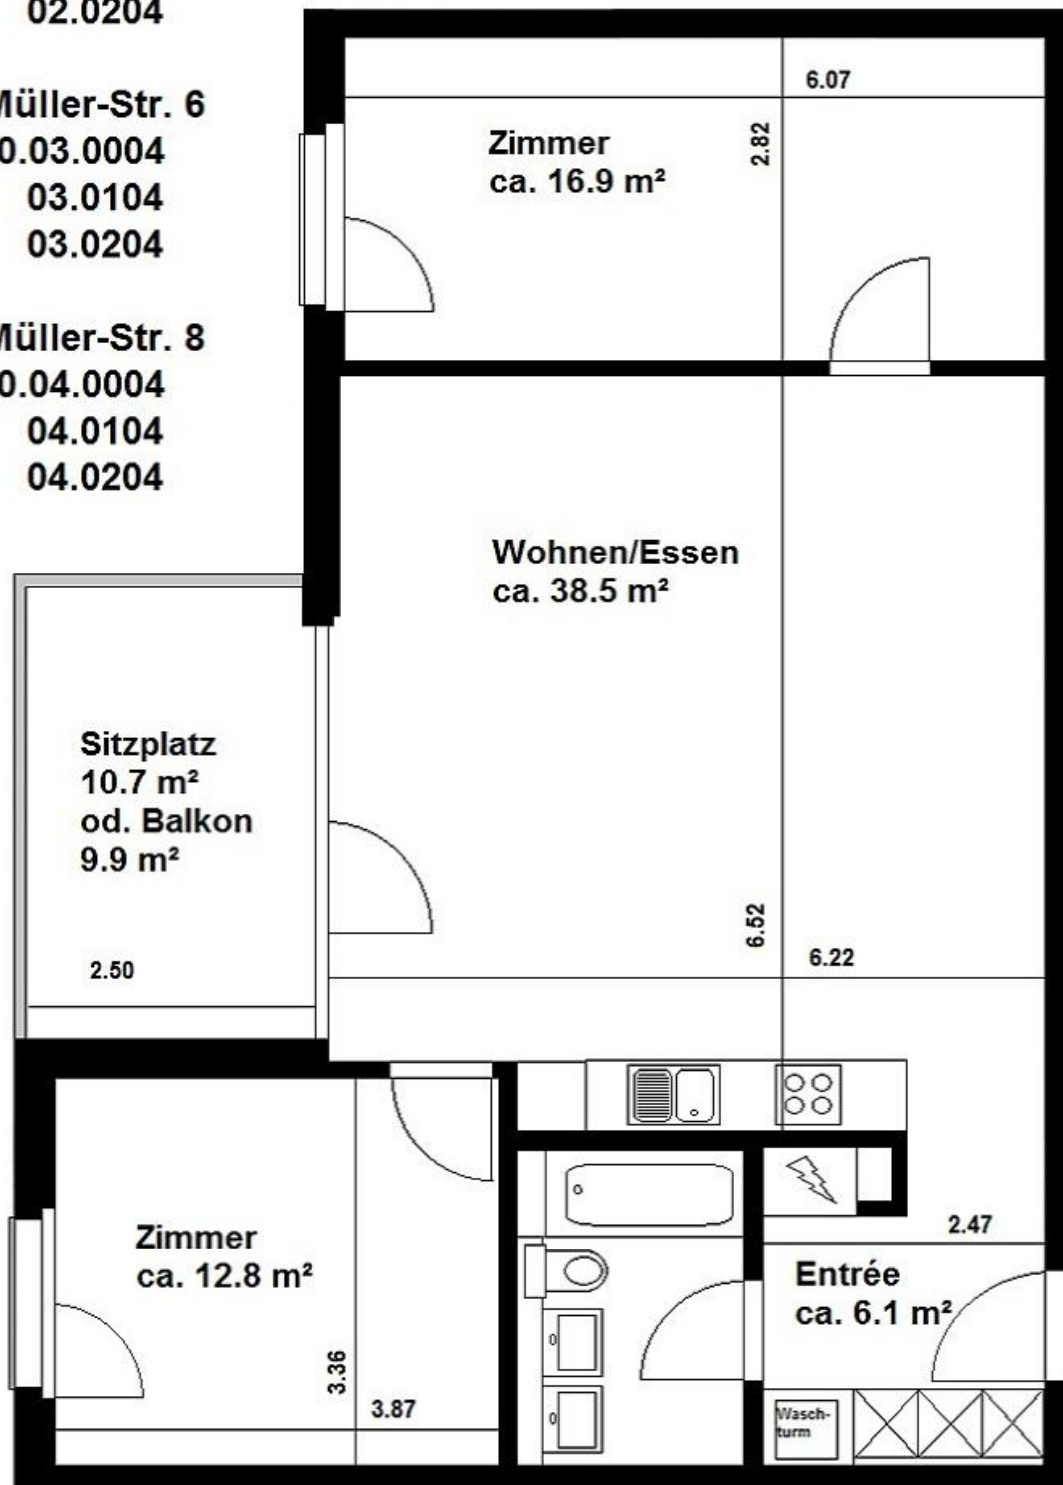

Bad ca. 4.7 m²

