


Wohnung 3.1  
 BF: 117.2 m<sup>2</sup>  
 Terrasse: 32.2 m<sup>2</sup>  
 Aussenreduit: 4.7 m<sup>2</sup>

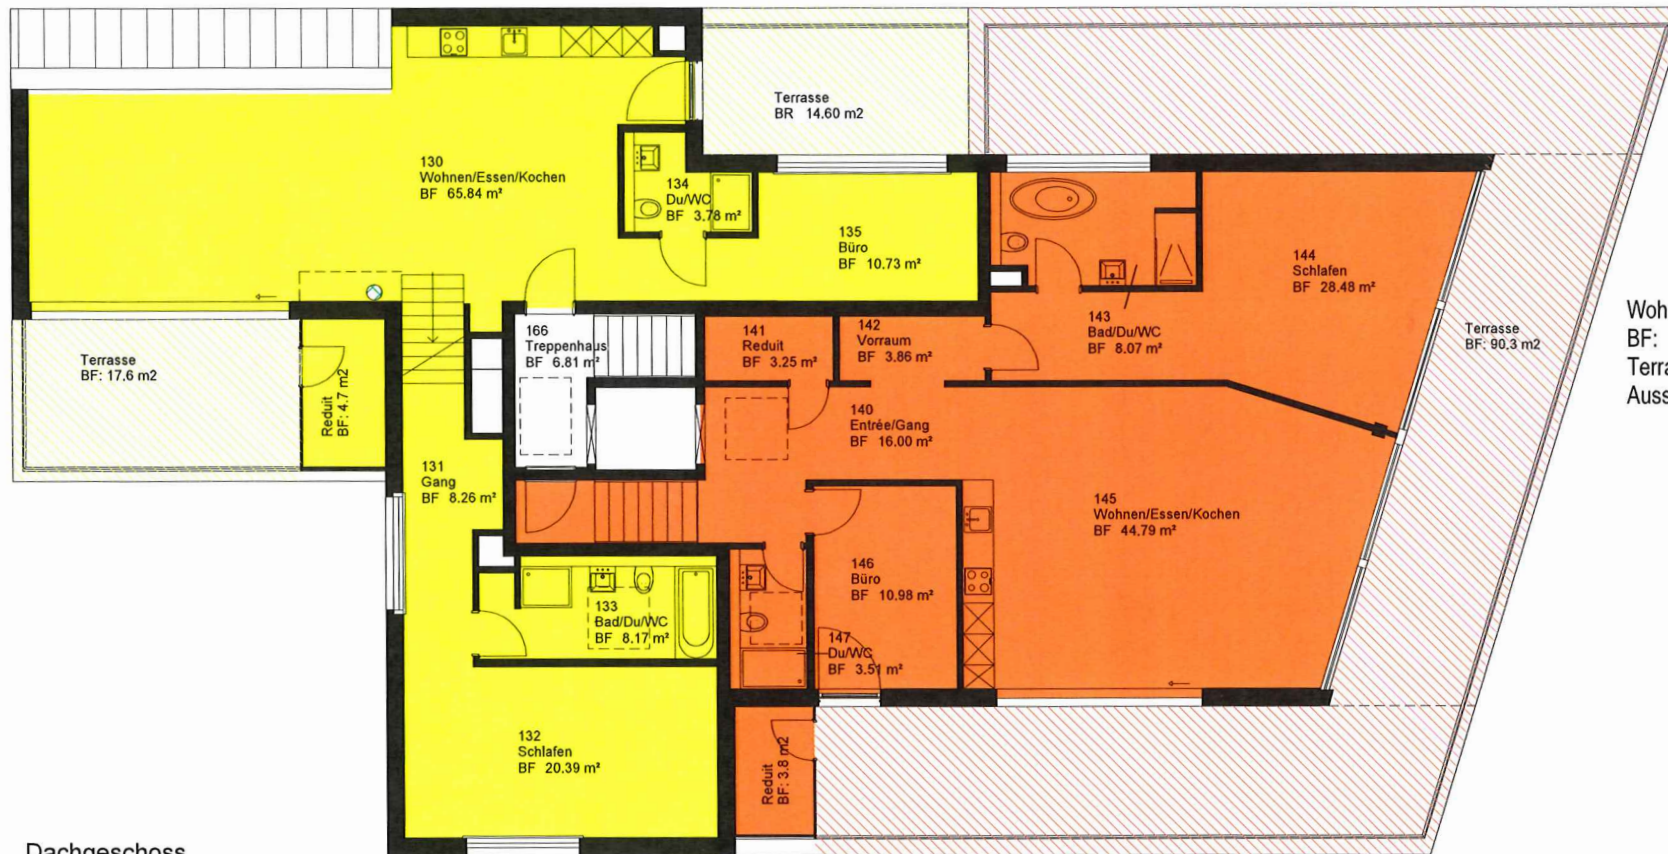

Wohnung 3.2  
 BF: 119.0 m<sup>2</sup>  
 Terrasse: 90.3 m<sup>2</sup>  
 Aussenreduit: 3.8 m<sup>2</sup>

Dachgeschoss

## Stockwerkeigentumsbegründung

Bauobjekt: MFH Etzelstrasse 22, Parz. 5357, 8634 Hombrechtikon  
 Attikageschoss M. 1:100

