


RL = ROLLÄHELLE

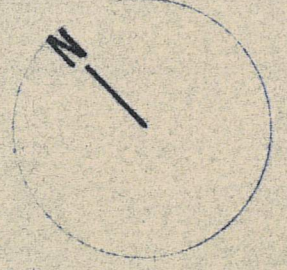


ROLLADEN  
METALLBANK  
BR = SICHTBETON  
ST = " "  
OK MB = + 88  
UK ST = + 212  
DV FENSTER

R  
MB  
BR SB }  
ST SB }  
OK MB = + 88  
UK ST = + 212  
DV F

QUERSCHNITT

WASSERNASE

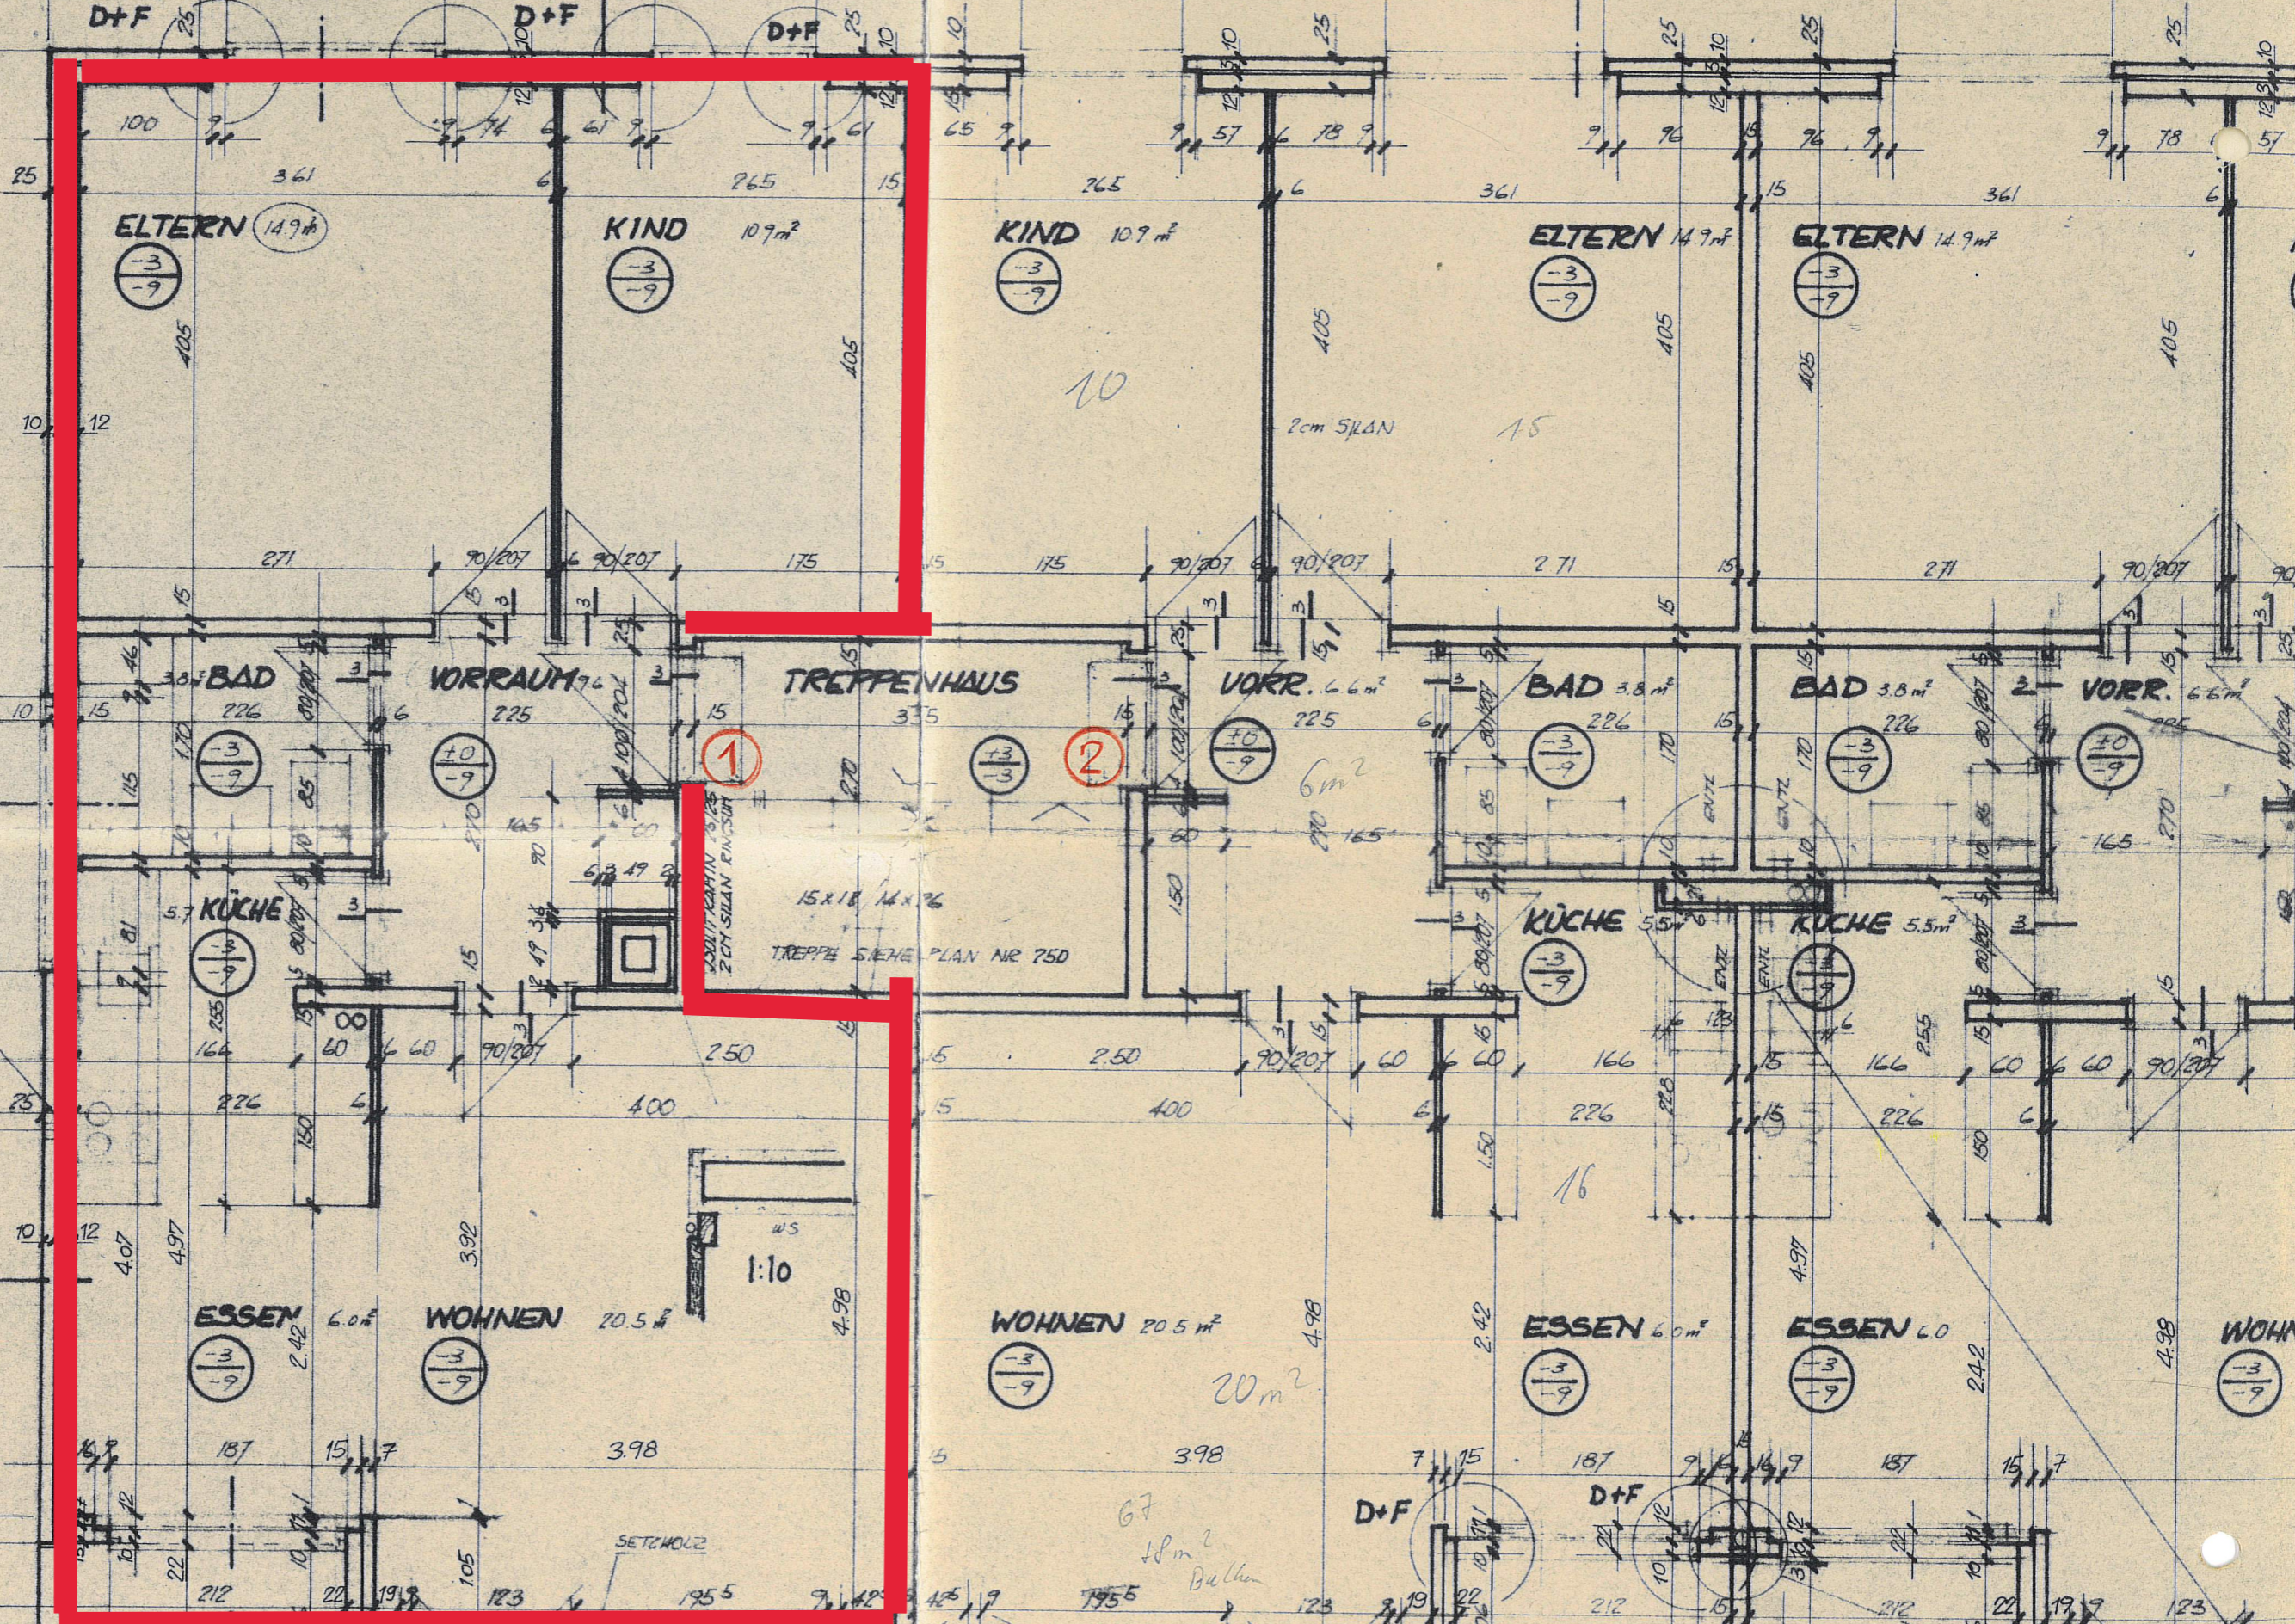

ELTERN 14.9m²

KIND 10.9m²

KIND 10.9m²

ELTERN 14.9m²

ELTERN 14.9m²

BAD 3.8m²

VORRAUM 7.6m²

TREPPENHAUS

VORR. 6.6m²

BAD 3.8m²

BAD 3.8m²

VORR. 6.6m²

KÜCHE 5.5m²

KÜCHE 5.5m²

KÜCHE 5.5m²

ESSEN 6.0m²

WOHNEN 20.5m²

WOHNEN 20.5m²

ESSEN 6.0m²

ESSEN 6.0

WOHN

2

6

1

2

LÄNGSSCHNITT

ESTERUTROHRE Ø 12 CM 10 UK DECKE  
FÜR X-FELAIR

SCHLITZRAHMEN 20x25  
ZUM SILAN EINGUSS

15x18 Mx176  
TREPPLE SIEHE PLAN NR 750

18m²  
Balkon

SETZHOLOZ

D+F

D+F

D+F

D+F

D+F

D+F

D+F

5.00

13.81

12.50

11.22

81/60

115/60

F

MB + SA - SICHTBETON  
OK MB = + 152  
UK ST = + 212  
DV F

120

226

226

6.75

4.97

4.07

12

10

12

10

12

10

12

10

12

10

12

10

12

10

12

10

12

10

12

10

12

10

12

10

12

10

12

10

12

10

12

10

12

10

12

10

12

10

12

10

12

22

22

22

22

22

22

22

22

22

22

22

22

22

22

22

22

22

22

22

22

22

22

22

22

22

22

22

22

22

22

22

22

22

22

22

22

22

22

22

22

22

22

22

22