


Erdgeschoss

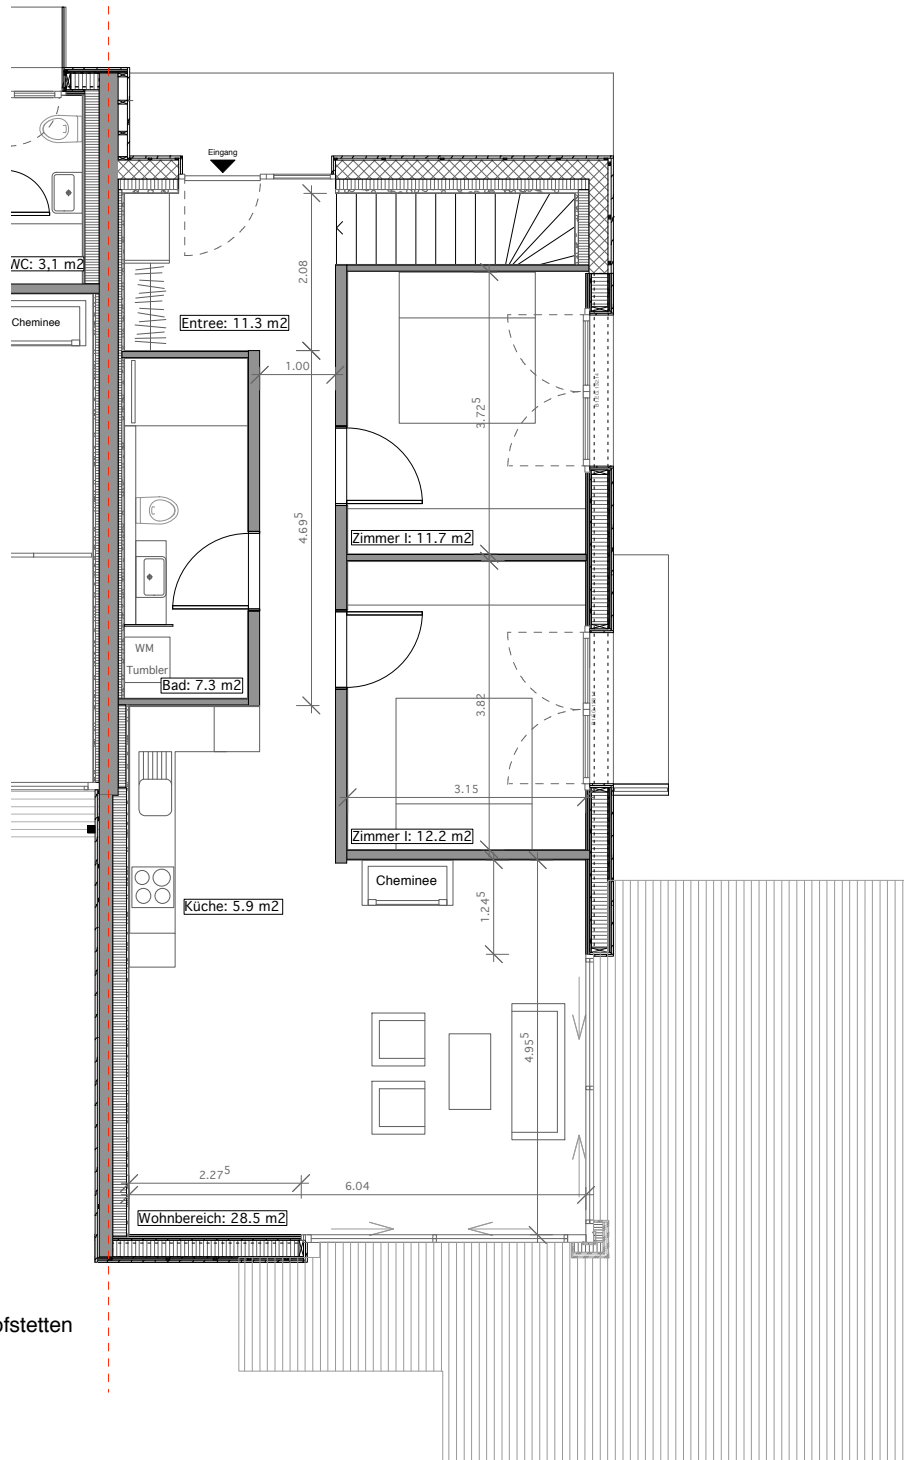


UG / EG

Bauvorhaben
Flühstrasse 10a, 4114 Hofstetten

Immobilienverwaltung
Gerber AG

Untergeschoss

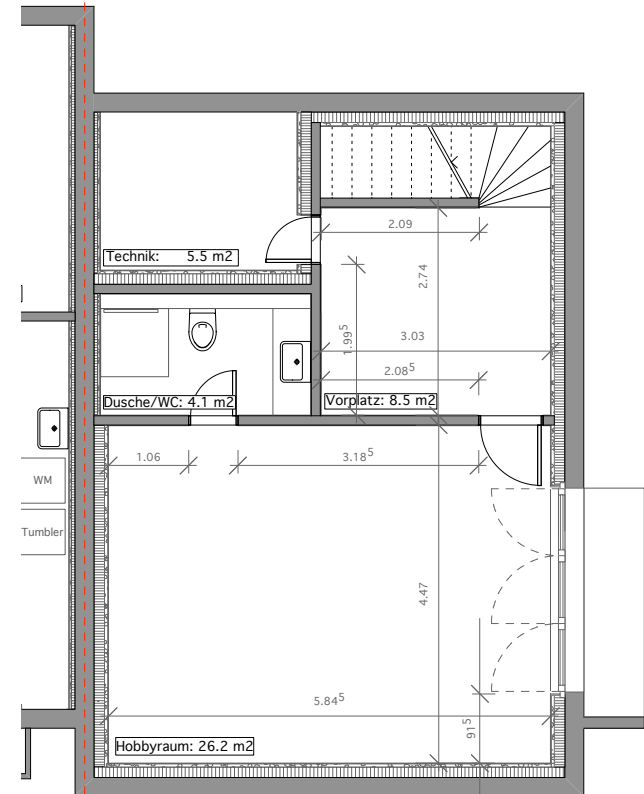

GERBER AG
architektur

Büro 4105 Biel-Benken
Bachgasse 2
Tel 061 726 80 90
Fax 061 726 80 95
info@gerber-a.ch
www.gerber-a.ch

Maßstab 1:100