


Grundrissplan 2.5-Zimmerwohnung im EG, **W2** mit 48.8 m<sup>2</sup>

Fraumattstrasse 5, Liestal

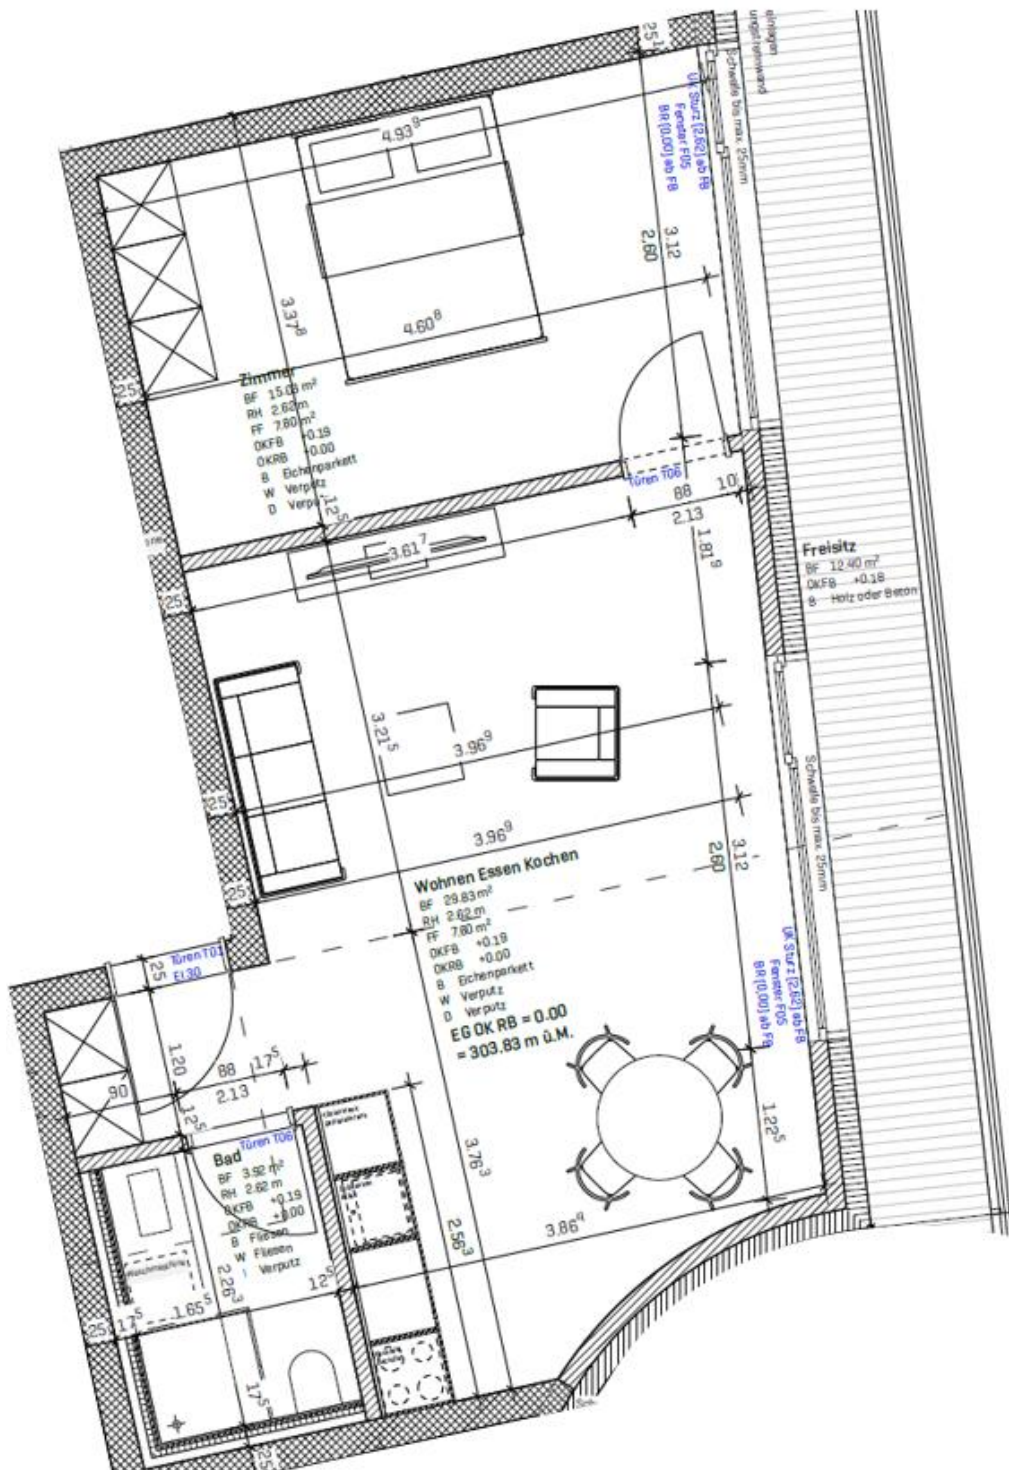

Angaben ohne Gewähr. Änderungen bleiben vorbehalten.


Nettomietzins  
 CHF 1'450.-

Nebenkosten Akonto  
 CHF 125.-

Bruttomietzins / Monat  
 CHF 1'575.-

Grundrissplan 2.5-Zimmerwohnung im EG, W3 mit 55 m<sup>2</sup>

Fraumattstrasse 5, Liestal

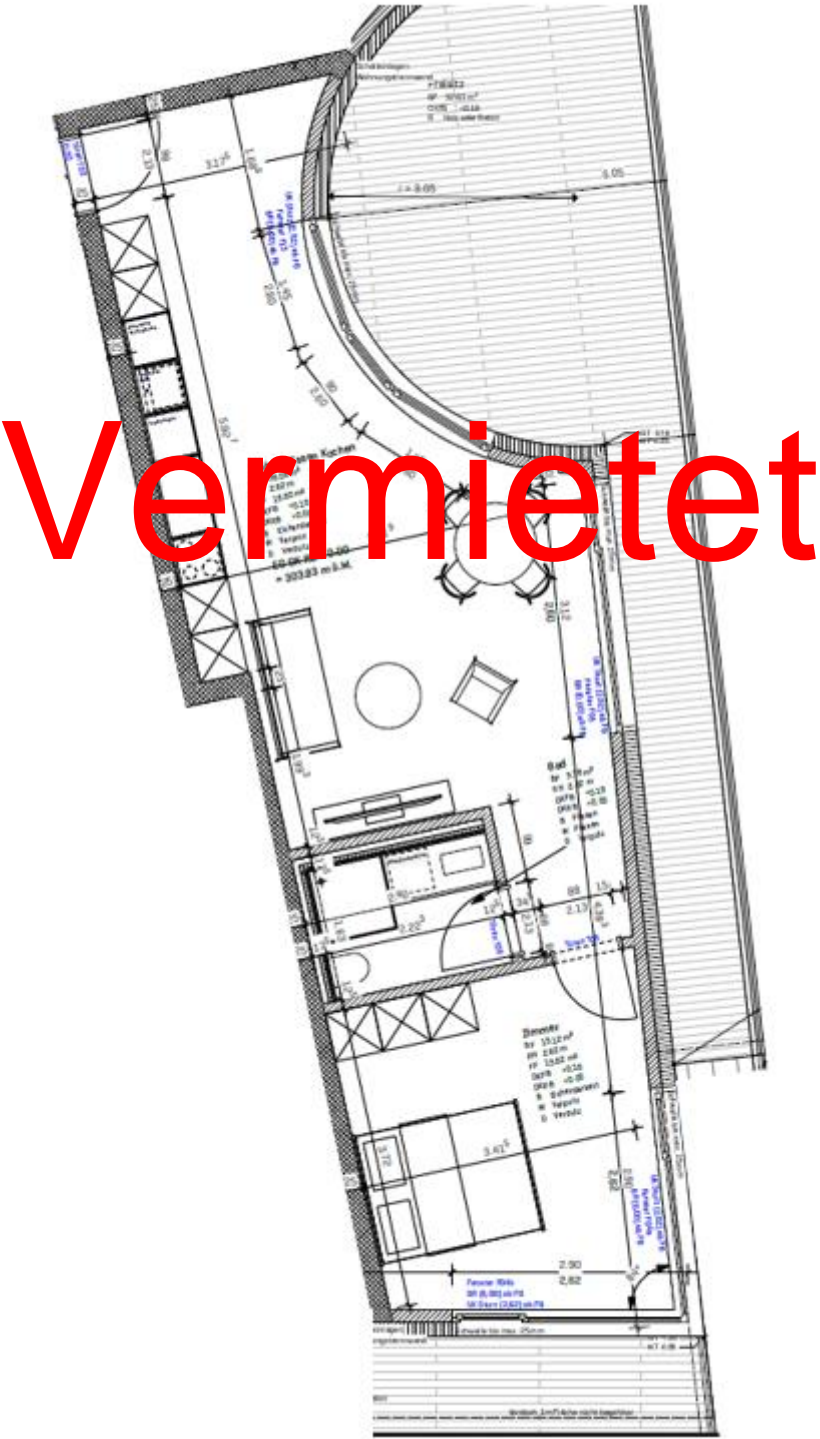

Angaben ohne Gewähr. Änderungen bleiben vorbehalten.



