Parzellengrenze NR. 3862

Keller 2
RH: 2.30 m
BF 11.63 m²
B: Keramikplatte
W: Abrieb
D: Gestrichen

Keller 3
RH: 2.30 m
BF 11.63 m²
B: Keramikplatte
W: Abrieb
D: Gestrichen

Gang
RH: 2.30 m
BF 15.63 m²
B: Keramikplatte
W: Abrieb
D: Gestrichen

Keller 1
RH: 2.30 m
BF 7.79 m²
B: Keramikplatte
W: Abrieb
D: Gestrichen

Technikraum
RH: 2.30 m
BF 8.44 m²
B: Keramikplatte
W: Abrieb
D: Gestrichen

Gas
Boiler
Expansions Gas

Gedeckte Niesche

Garten

Garage
RH: 2.30 m
BF 21.33 m²
B: PVC Bodenbelag
W: Abrieb
D: Gestrichen

Waschküche
RH: 2.46² m
BF: 18.79 m²
B: Keramikplatte, Gestrichen
W: Abrieb
D: Gestrichen

Stauraum
RH: 2.30 m
BF 6.13 m²
B: Keramikplatte
W: Abrieb
D: Gestrichen

Rampe
Einfahrt Garage
15 %

9 Tr.
39 x 10 cm

13 Tr.
19.3 St.

6Tr.
25 cm x 18.5 cm

KS
WM
TM
BA

BR + 132
ST + 202

BR + 120
ST + 208.3

BR + 151
ST + 246

A
B
C

Esszett Architekten

Esszett Architekten GmbH, Missionsstrasse 35 A, CH-4055 Basel
+41 61 551 22 77, info@esszett.ch, www.esszett.ch


Einfamilienhaus, Gothardstrasse 8, 4054 Basel
Regula Akos, Gempenring 74, 4143 Dornach

0 0.5 1 1.5

GOT_20 Grundriss_Untergeschoss 1:50

Format: A3
Gezeichnet: lke

Datum: 21.02.23
Revision:

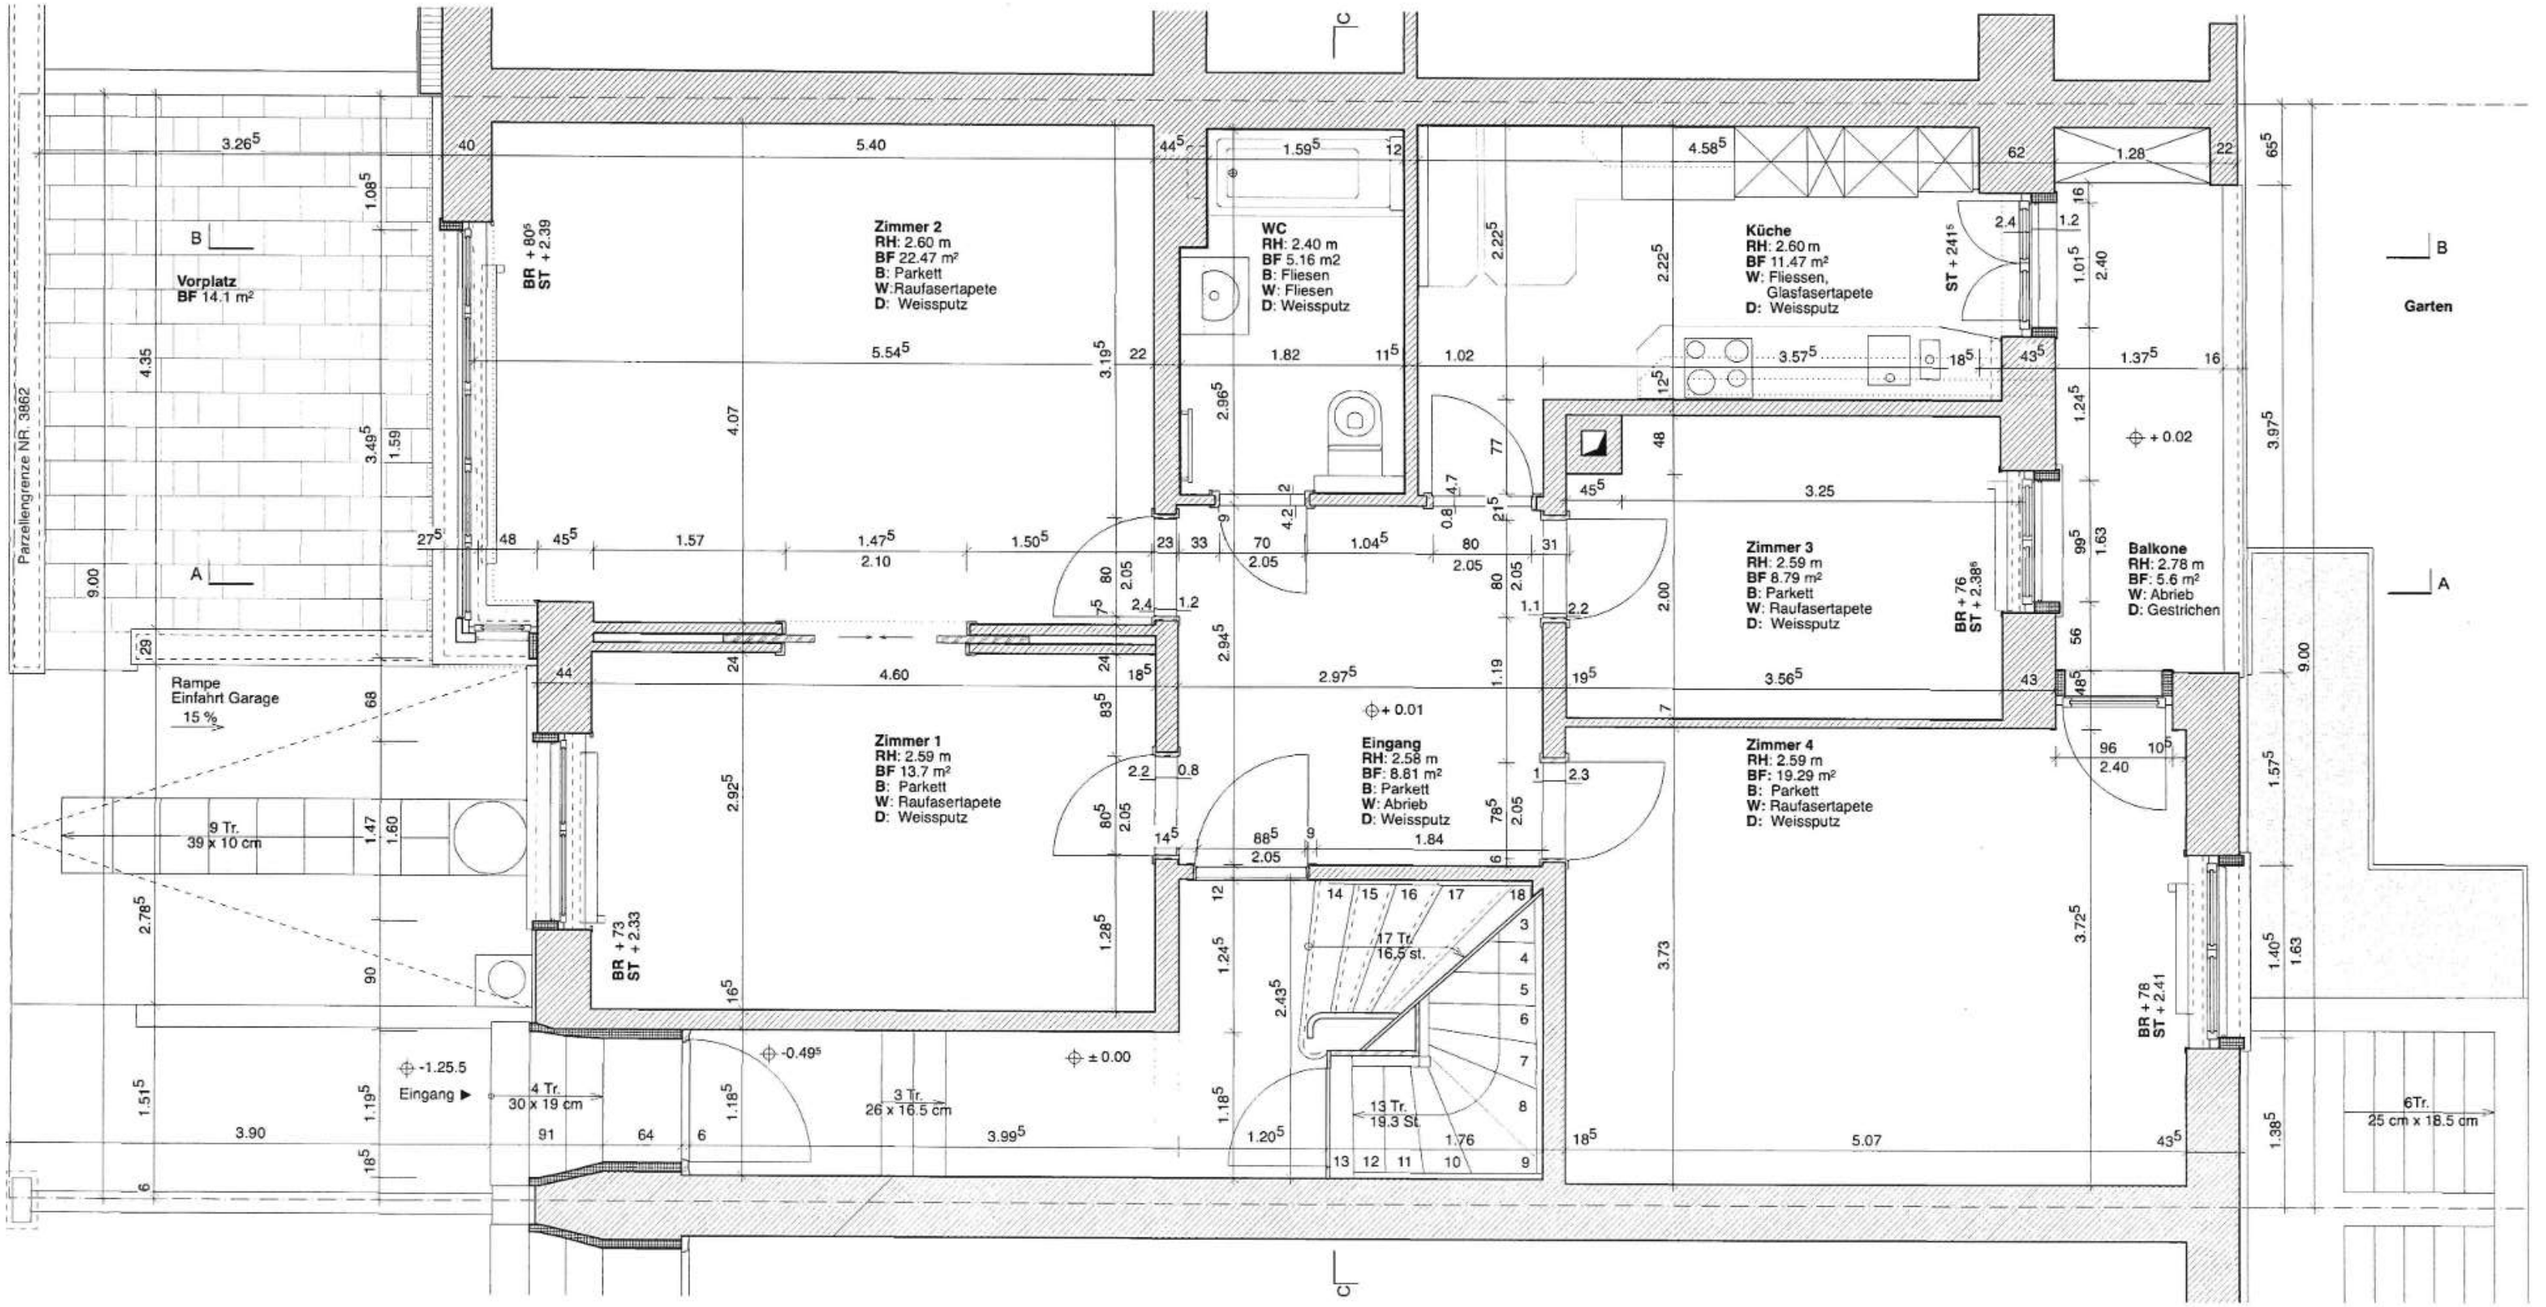

Esszett Architekten

Esszett Architekten GmbH, Missionsstrasse 35 A, CH-4055 Basel
+41 61 551 22 77, info@esszett.ch, www.esszett.ch


Einfamilienhaus, Gothardstrasse 8, 4054 Basel
Regula Akos, Gempenring 74, 4143 Dornach

GOT_01 Grundriss Erdgeschoss 1:50

0 0.5 1 1.5

Format: A3
Gezeichnet: lke

Datum: 21.02.23
Revision:

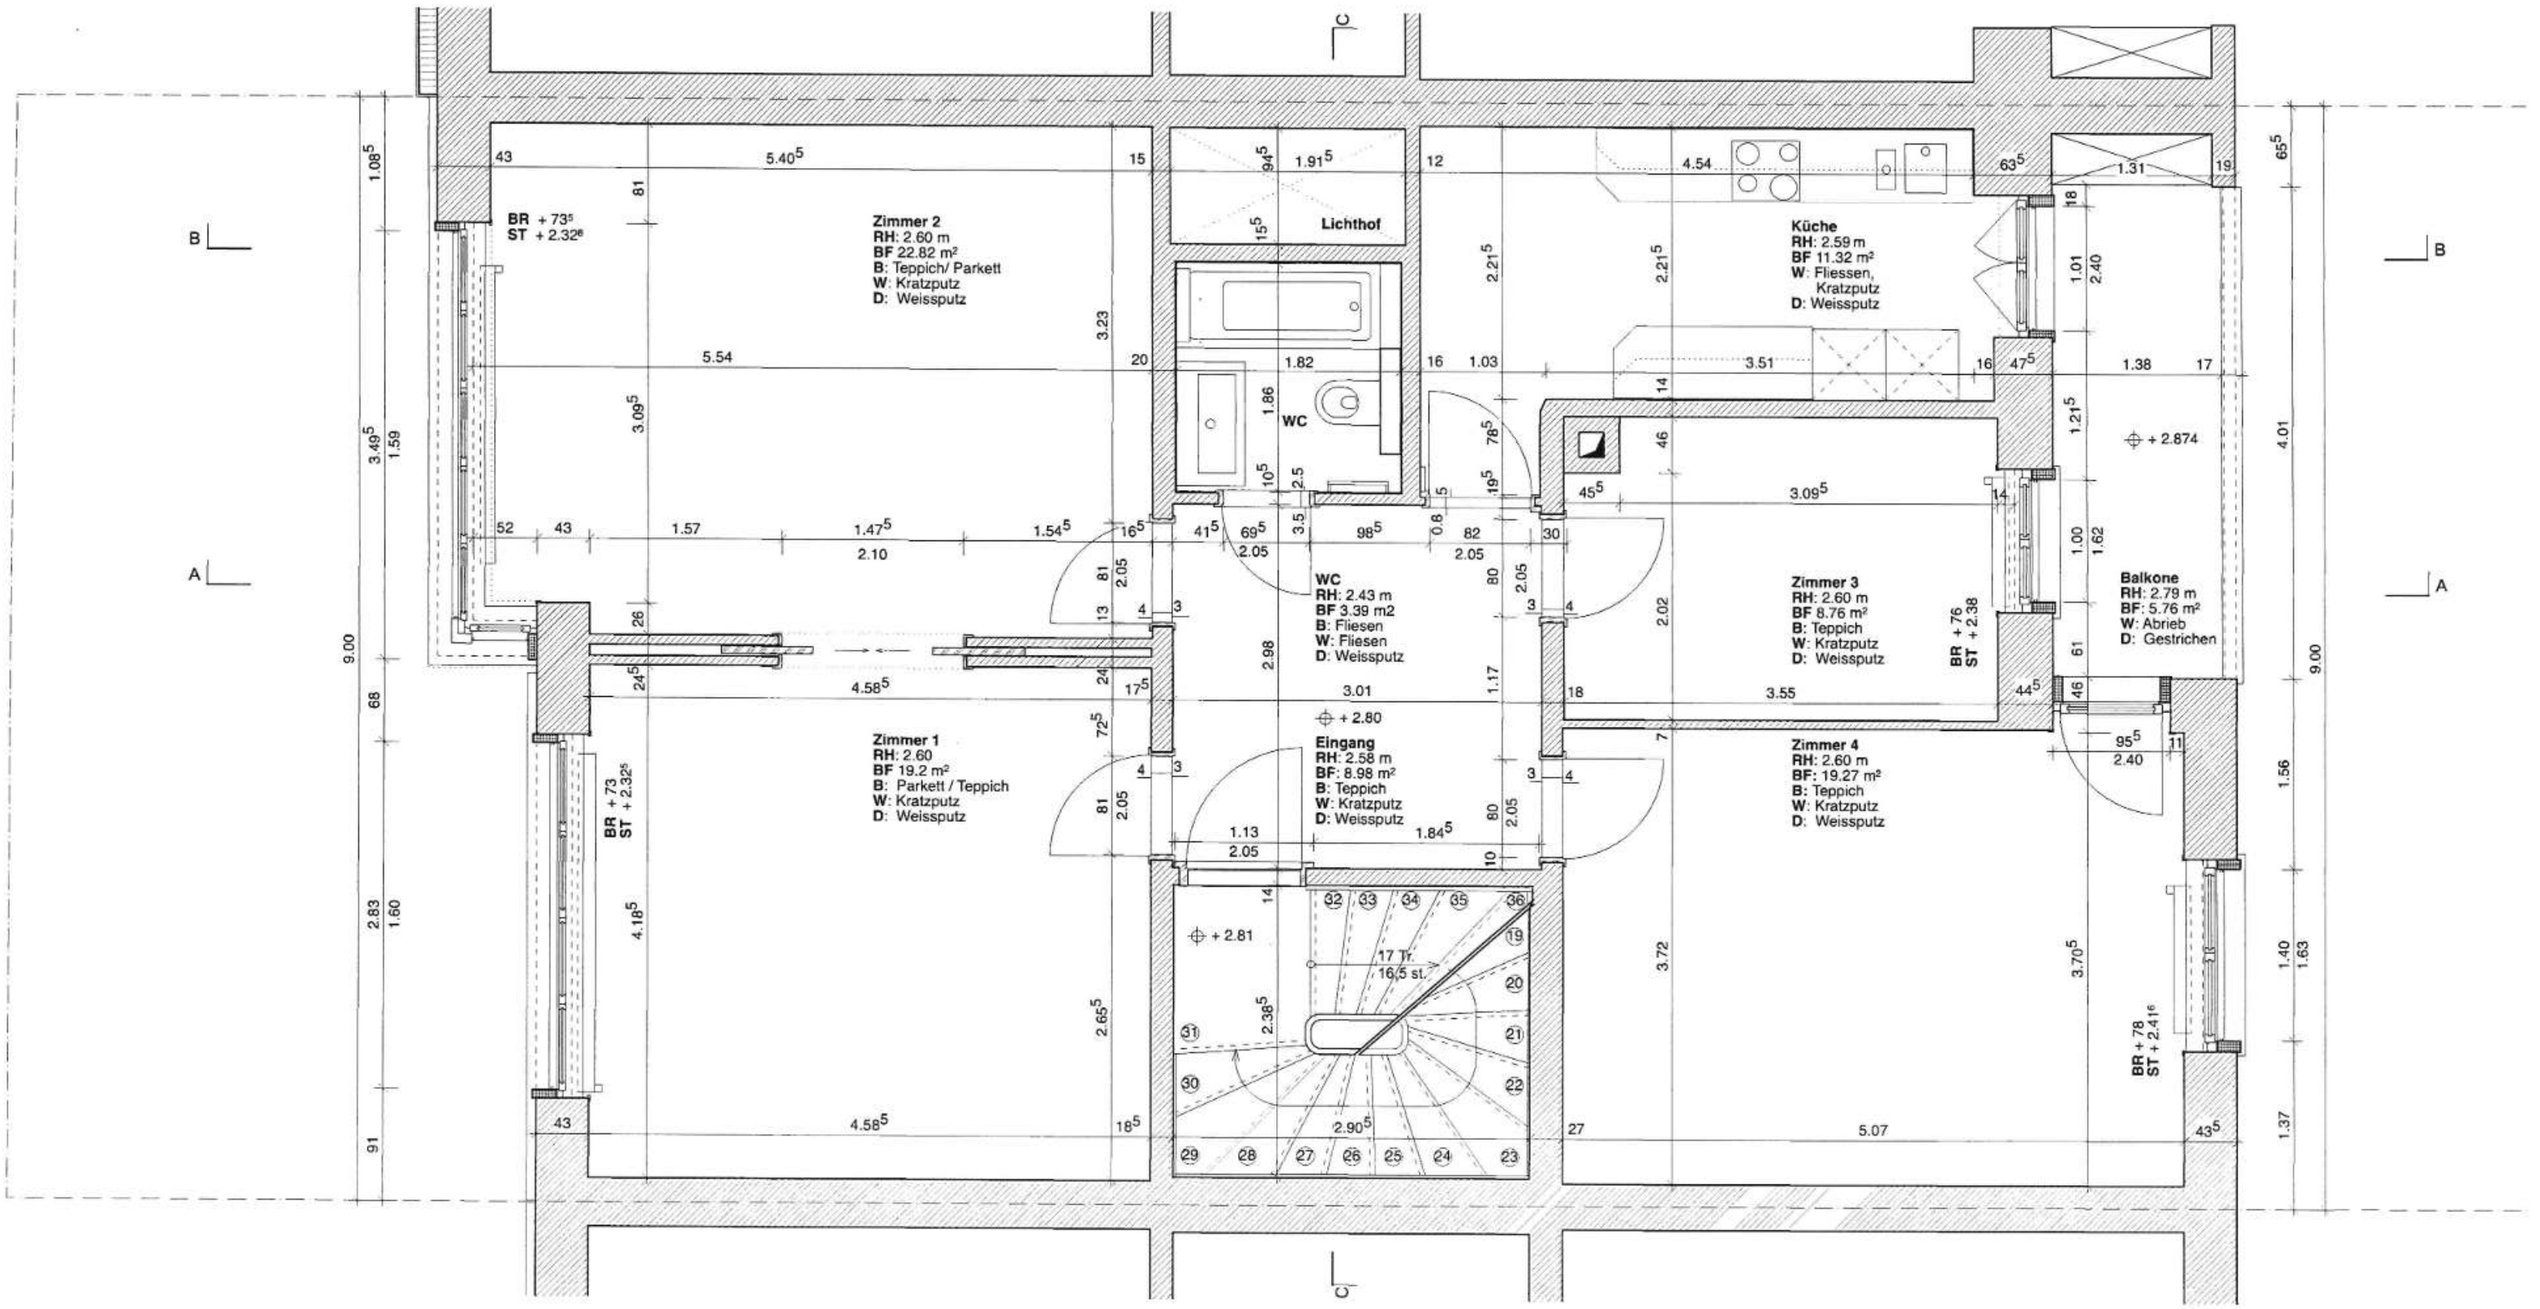

Esszett Architekten

Esszett Architekten GmbH, Missionsstrasse 35 A, CH-4055 Basel
+41 61 551 22 77, info@esszett.ch, www.esszett.ch


Einfamilienhaus, Gothardstrasse 8, 4054 Basel
Regula Akos, Gempenring 74, 4143 Dornach

0 0.5 1 1.5

GOT_02 Gr_1.OG 1:50

Format: A3
Gezeichnet: lke

Datum: 21.02.23
Revision:

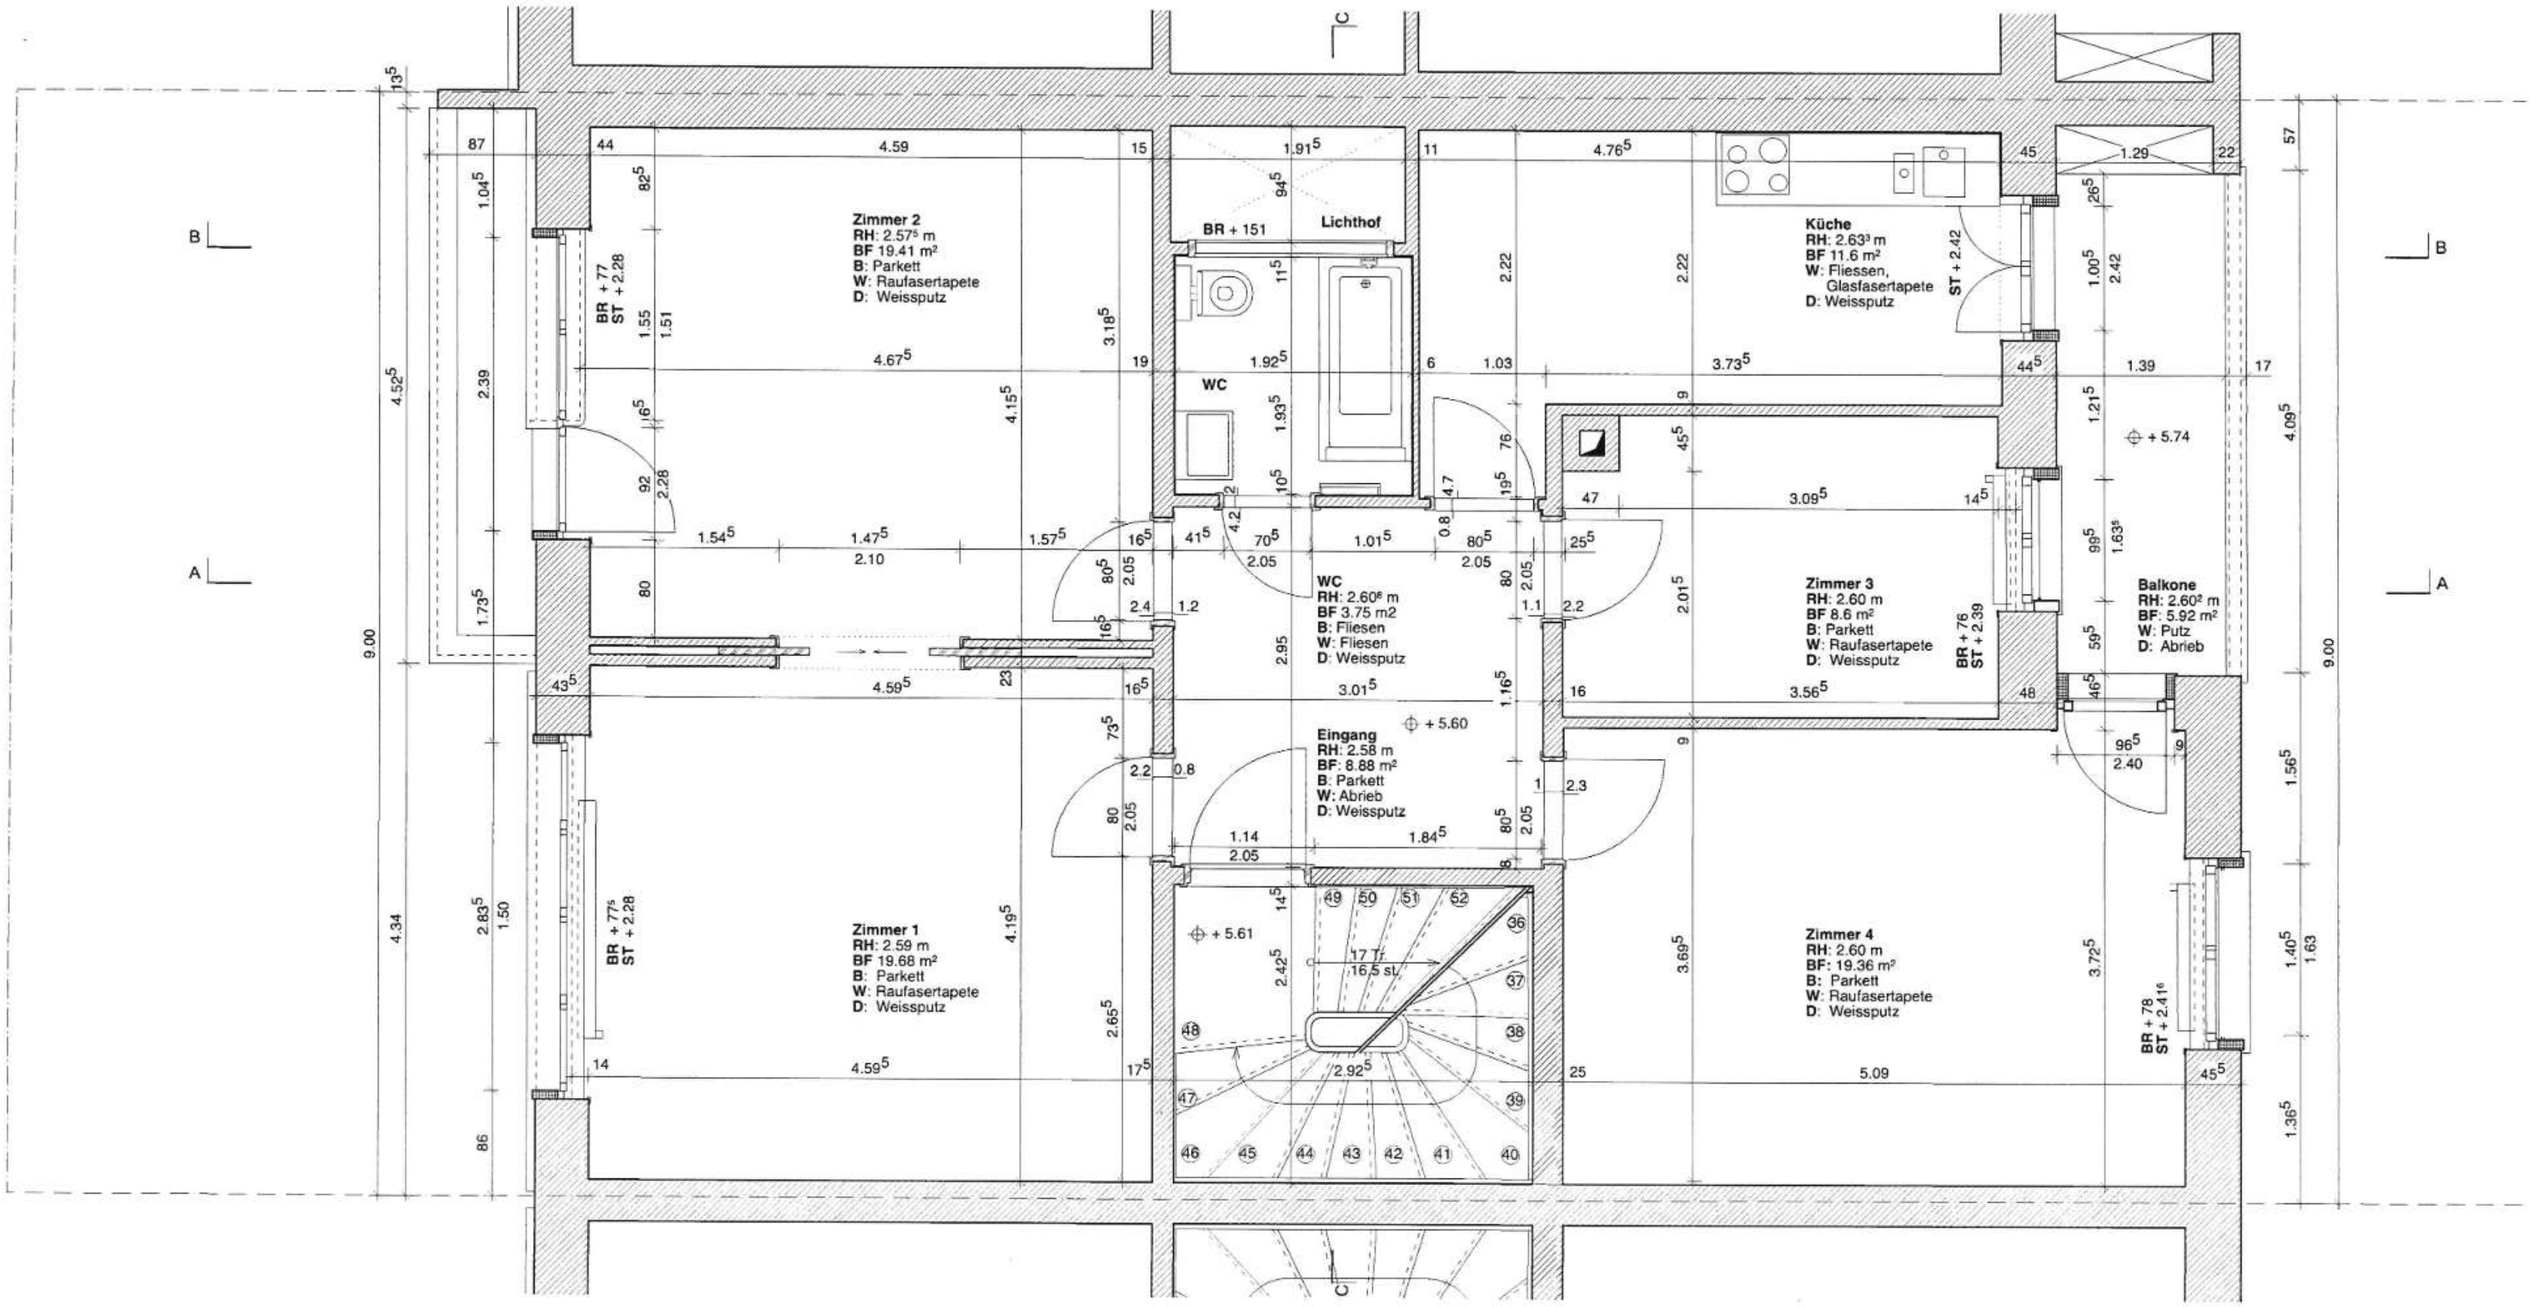

Esszett Architekten

Esszett Architekten GmbH, Missionsstrasse 35 A, CH-4055 Basel
+41 61 551 22 77, info@esszett.ch, www.esszett.ch


Einfamilienhaus, Gothardstrasse 8, 4054 Basel
Regula Akos, Gempenring 74, 4143 Dornach

GOT_03 Gr_2.OG 1:50

0 0.5 1 1.5

Format: A3
Gezeichnet: lke

Datum: 21.02.23
Revision:

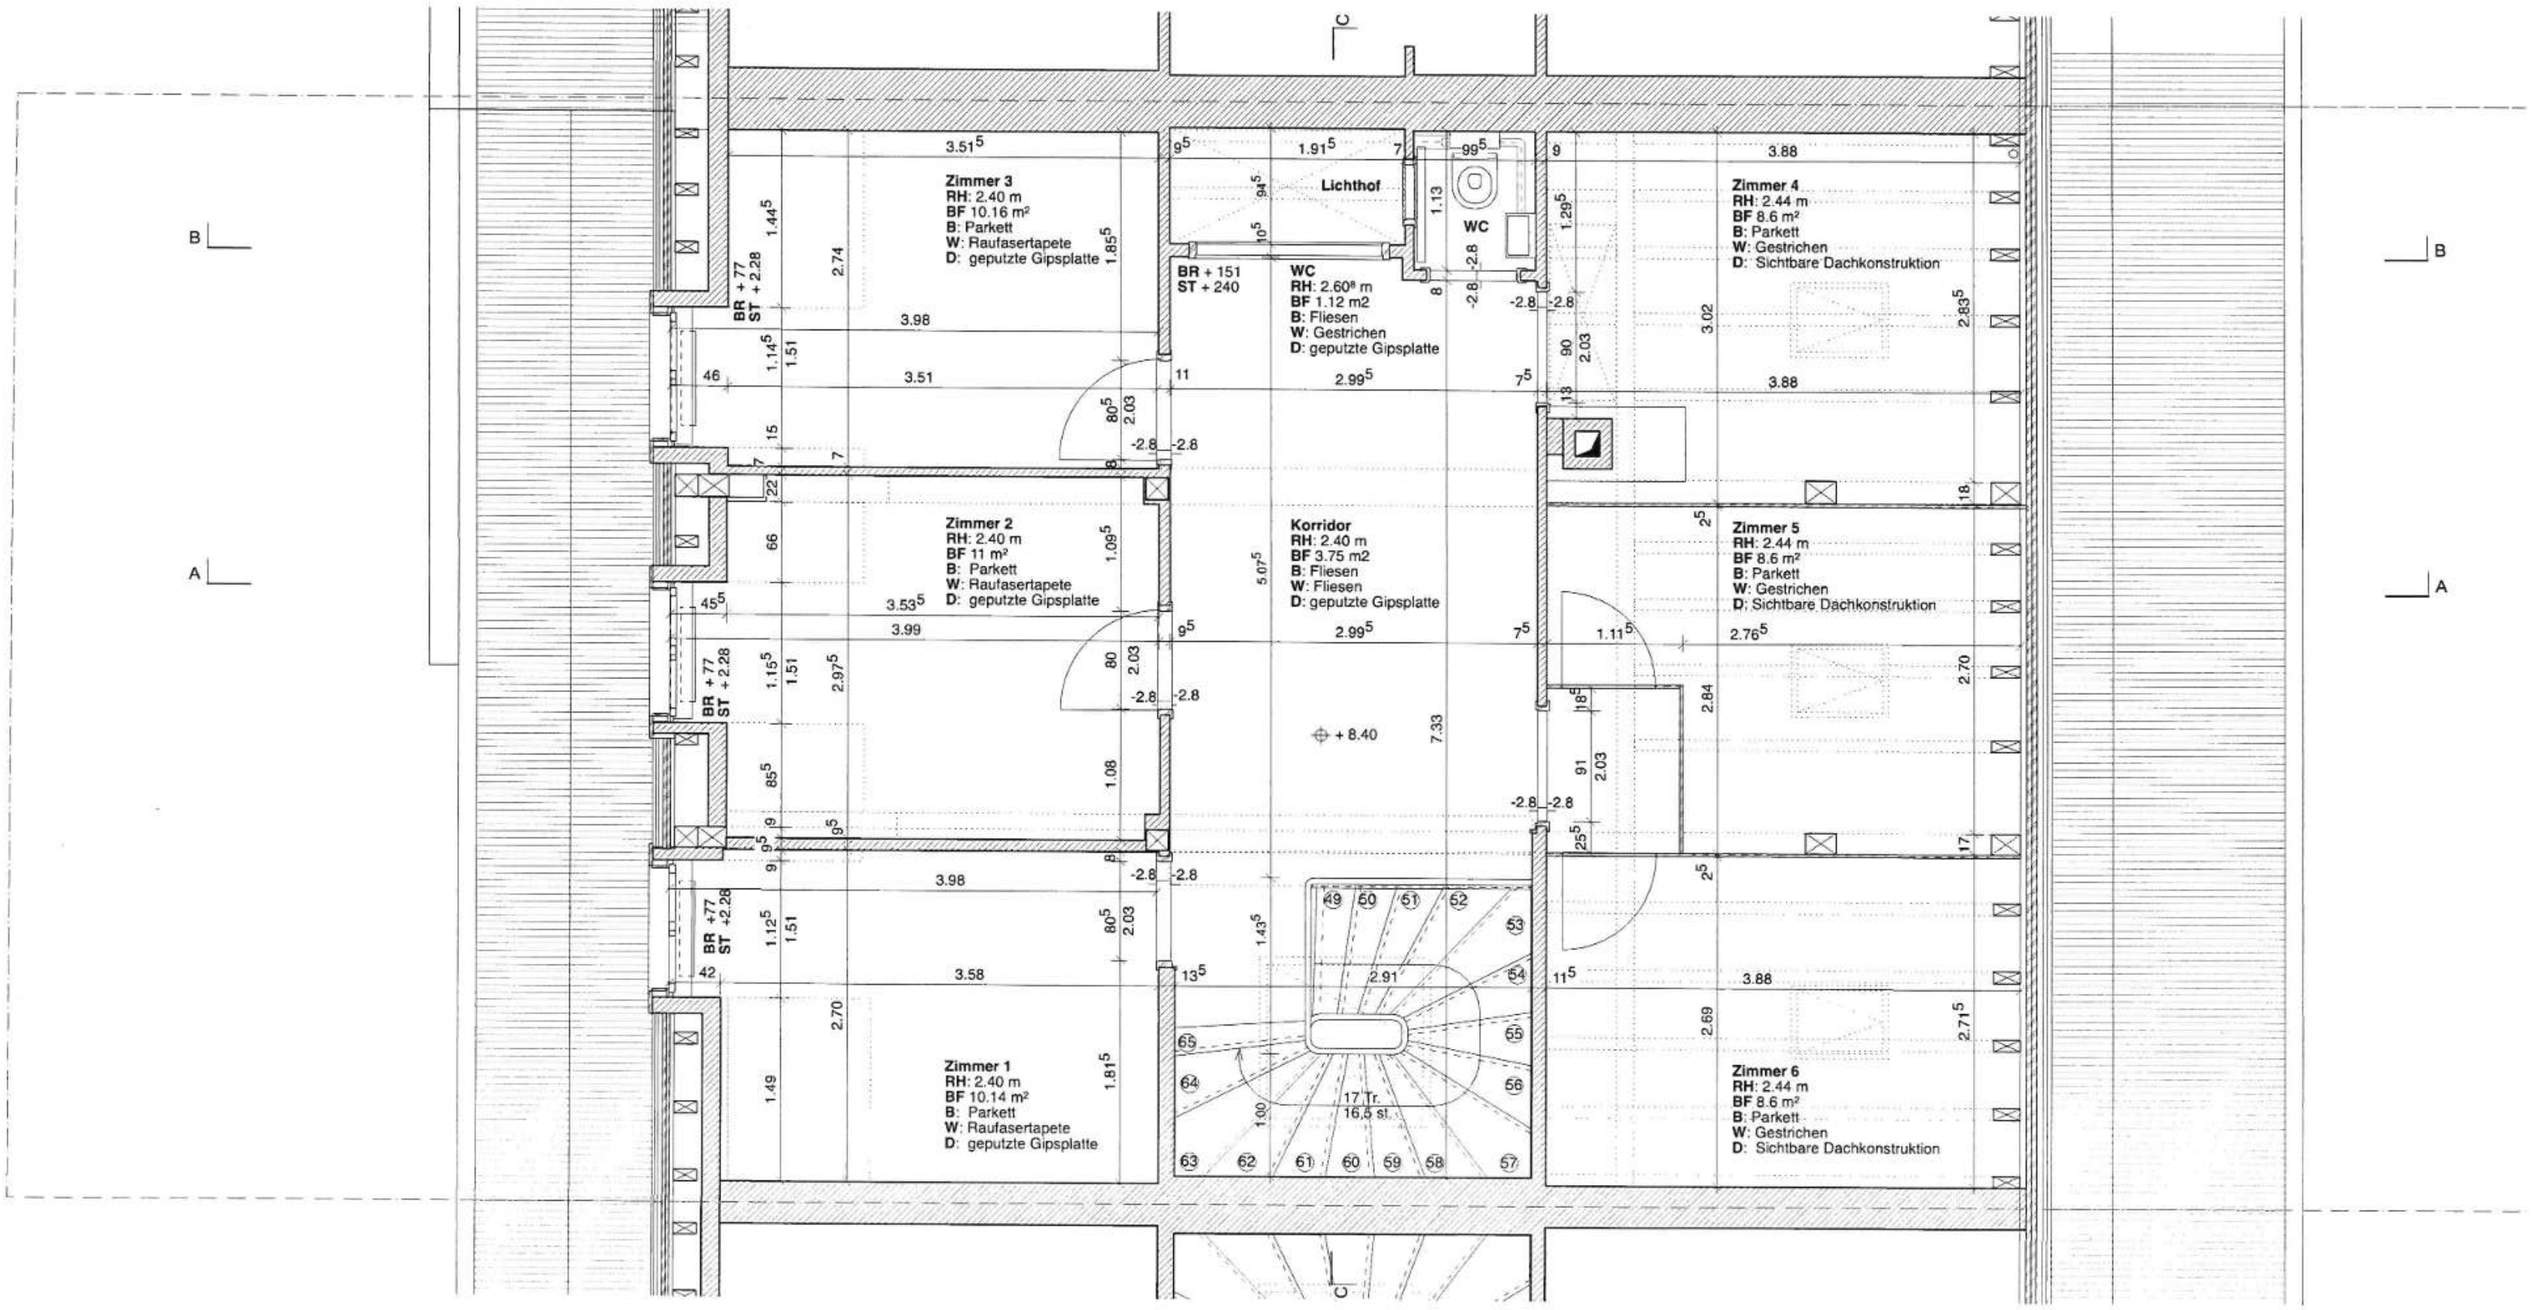

Esszett Architekten

Esszett Architekten GmbH, Missionsstrasse 35 A, CH-4055 Basel
+41 61 551 22 77, info@esszett.ch, www.esszett.ch


Einfamilienhaus, Gothardstrasse 8, 4054 Basel
Regula Akos, Gempenring 74, 4143 Dornach


0 0.5 1 1.5


GOT_04 Gr_Estrich 1:50


Format: A3
Gezeichnet: lke


Datum: 21.02.23
Revision:

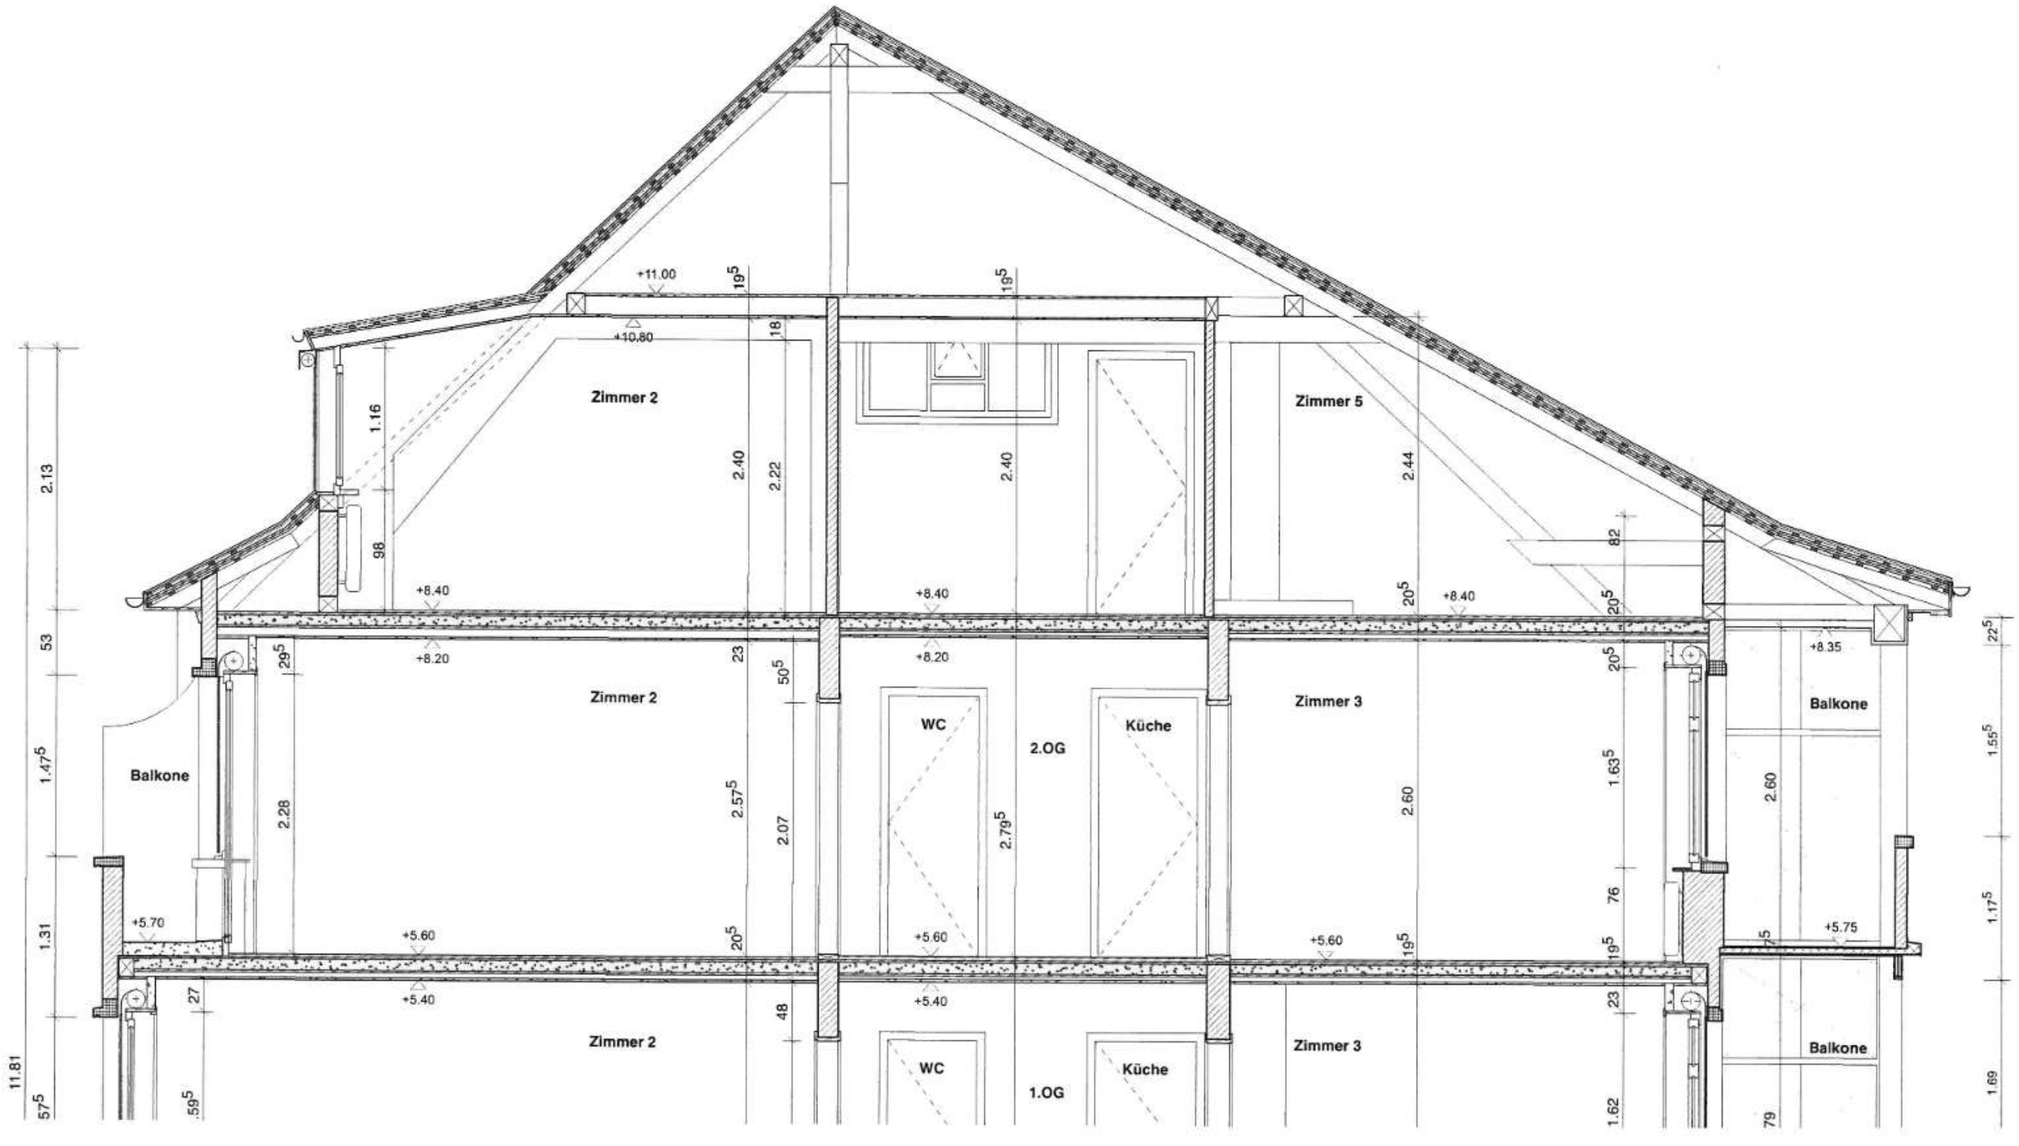
+11.00
+10.80
Zimmer 2
Zimmer 5
+8.40
+8.20
Zimmer 2
WC
Küche
2.OG
Zimmer 3
Balkone
+8.35
Balkone
+5.70
+5.60
+5.40
Zimmer 2
WC
Küche
1.OG
Zimmer 3
Balkone
+5.75
Balkone
11.81
2.13
53
1.47⁵
1.31
57⁵
1.16
98
2.40
2.22
2.40
2.44
2.28
2.57⁵
2.07
2.79⁵
2.60
2.60
1.55⁵
1.17⁵
1.69
1.62
1.63⁵
19⁵
18
29⁵
23
50⁵
20⁵
27
48
59⁵
76
82
22⁵

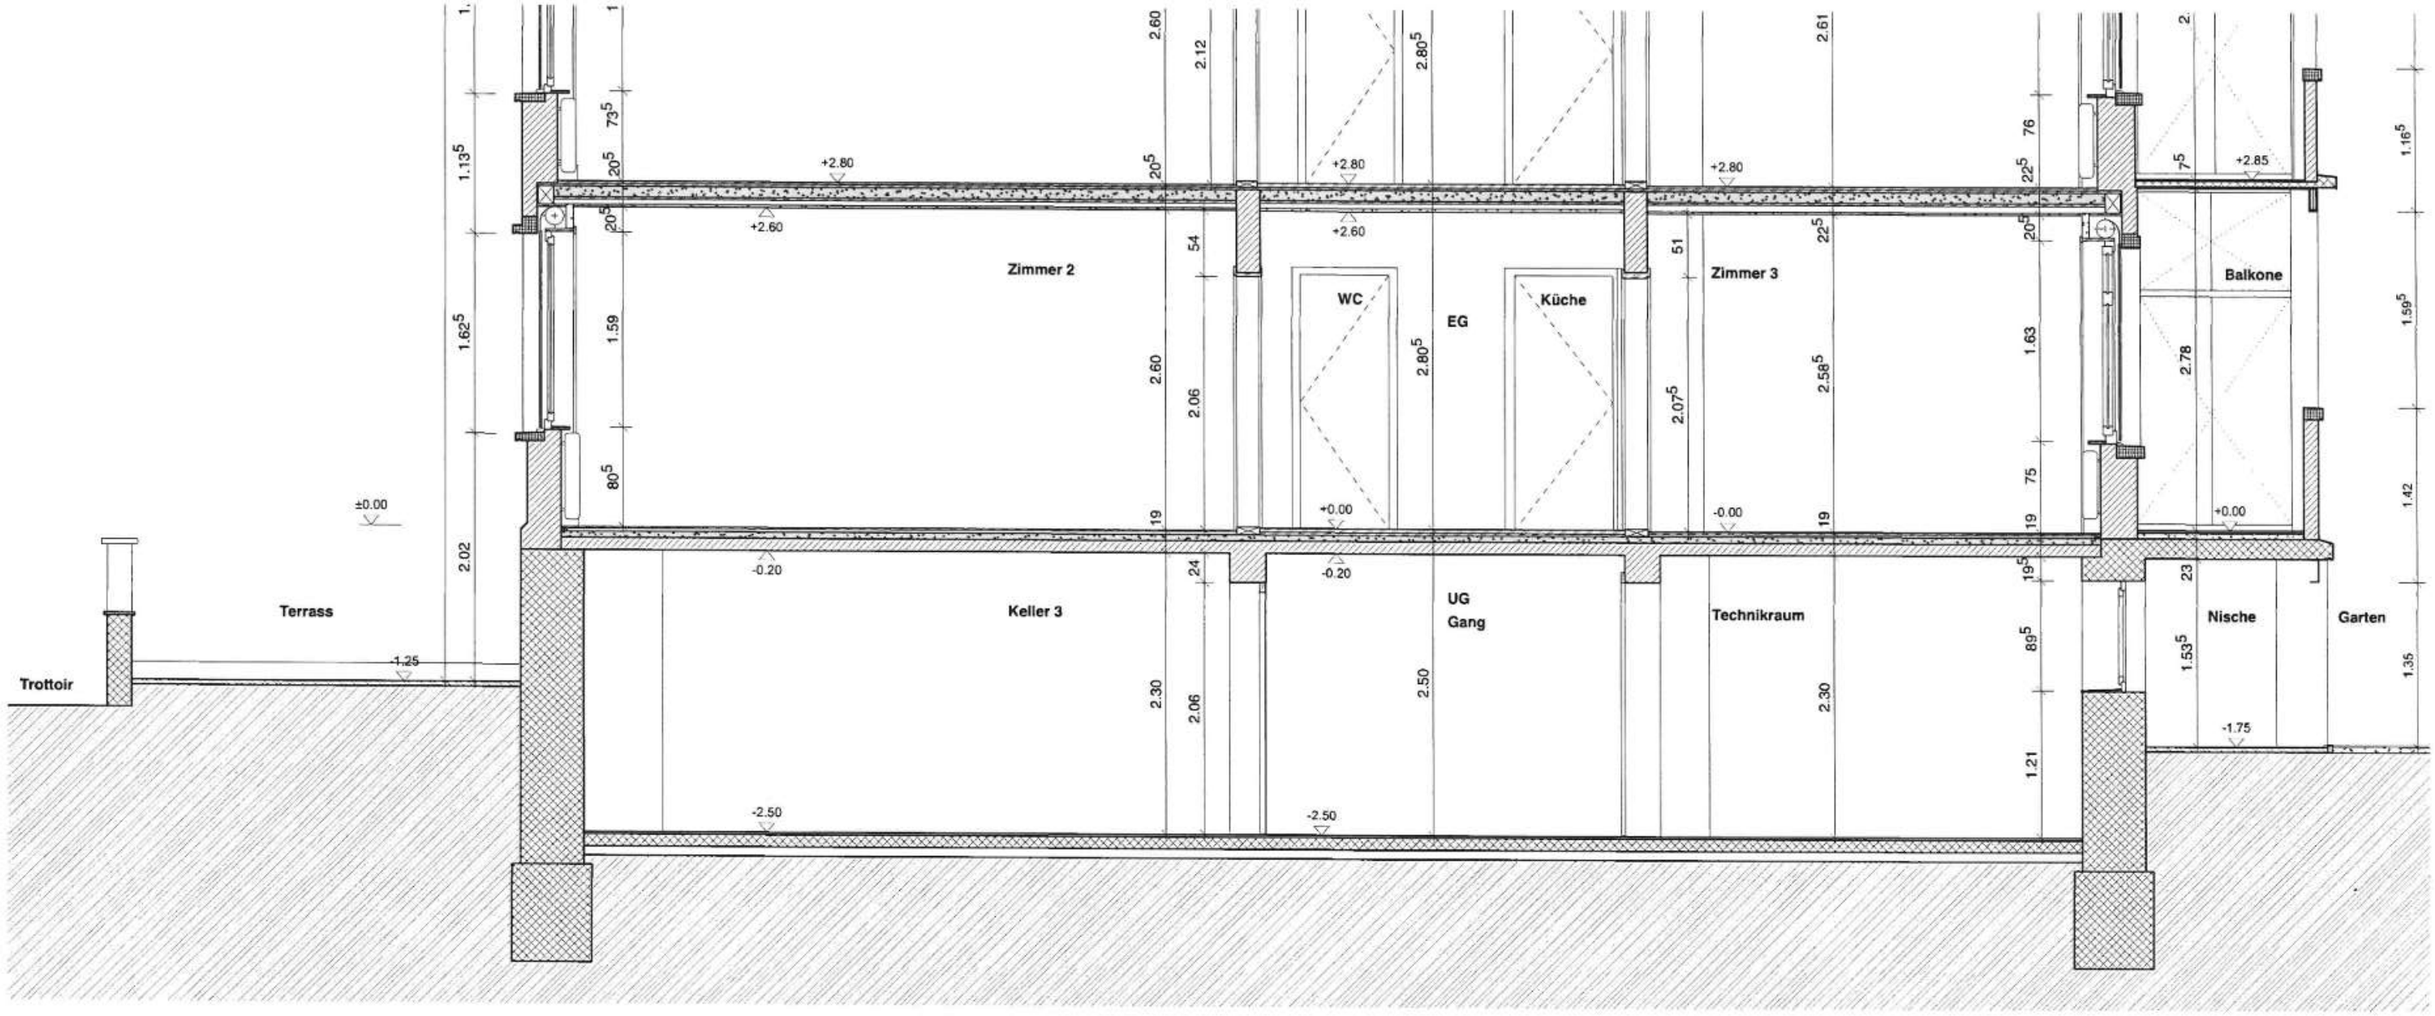
Zimmer 2
WC
EG
Küche
Zimmer 3
Balkone
Terrass
Keller 3
UG
Gang
Technikraum
Nische
Garten
Trottoir
±0.00
+2.80
+2.60
+0.00
-0.20
-1.25
-2.50
-1.75

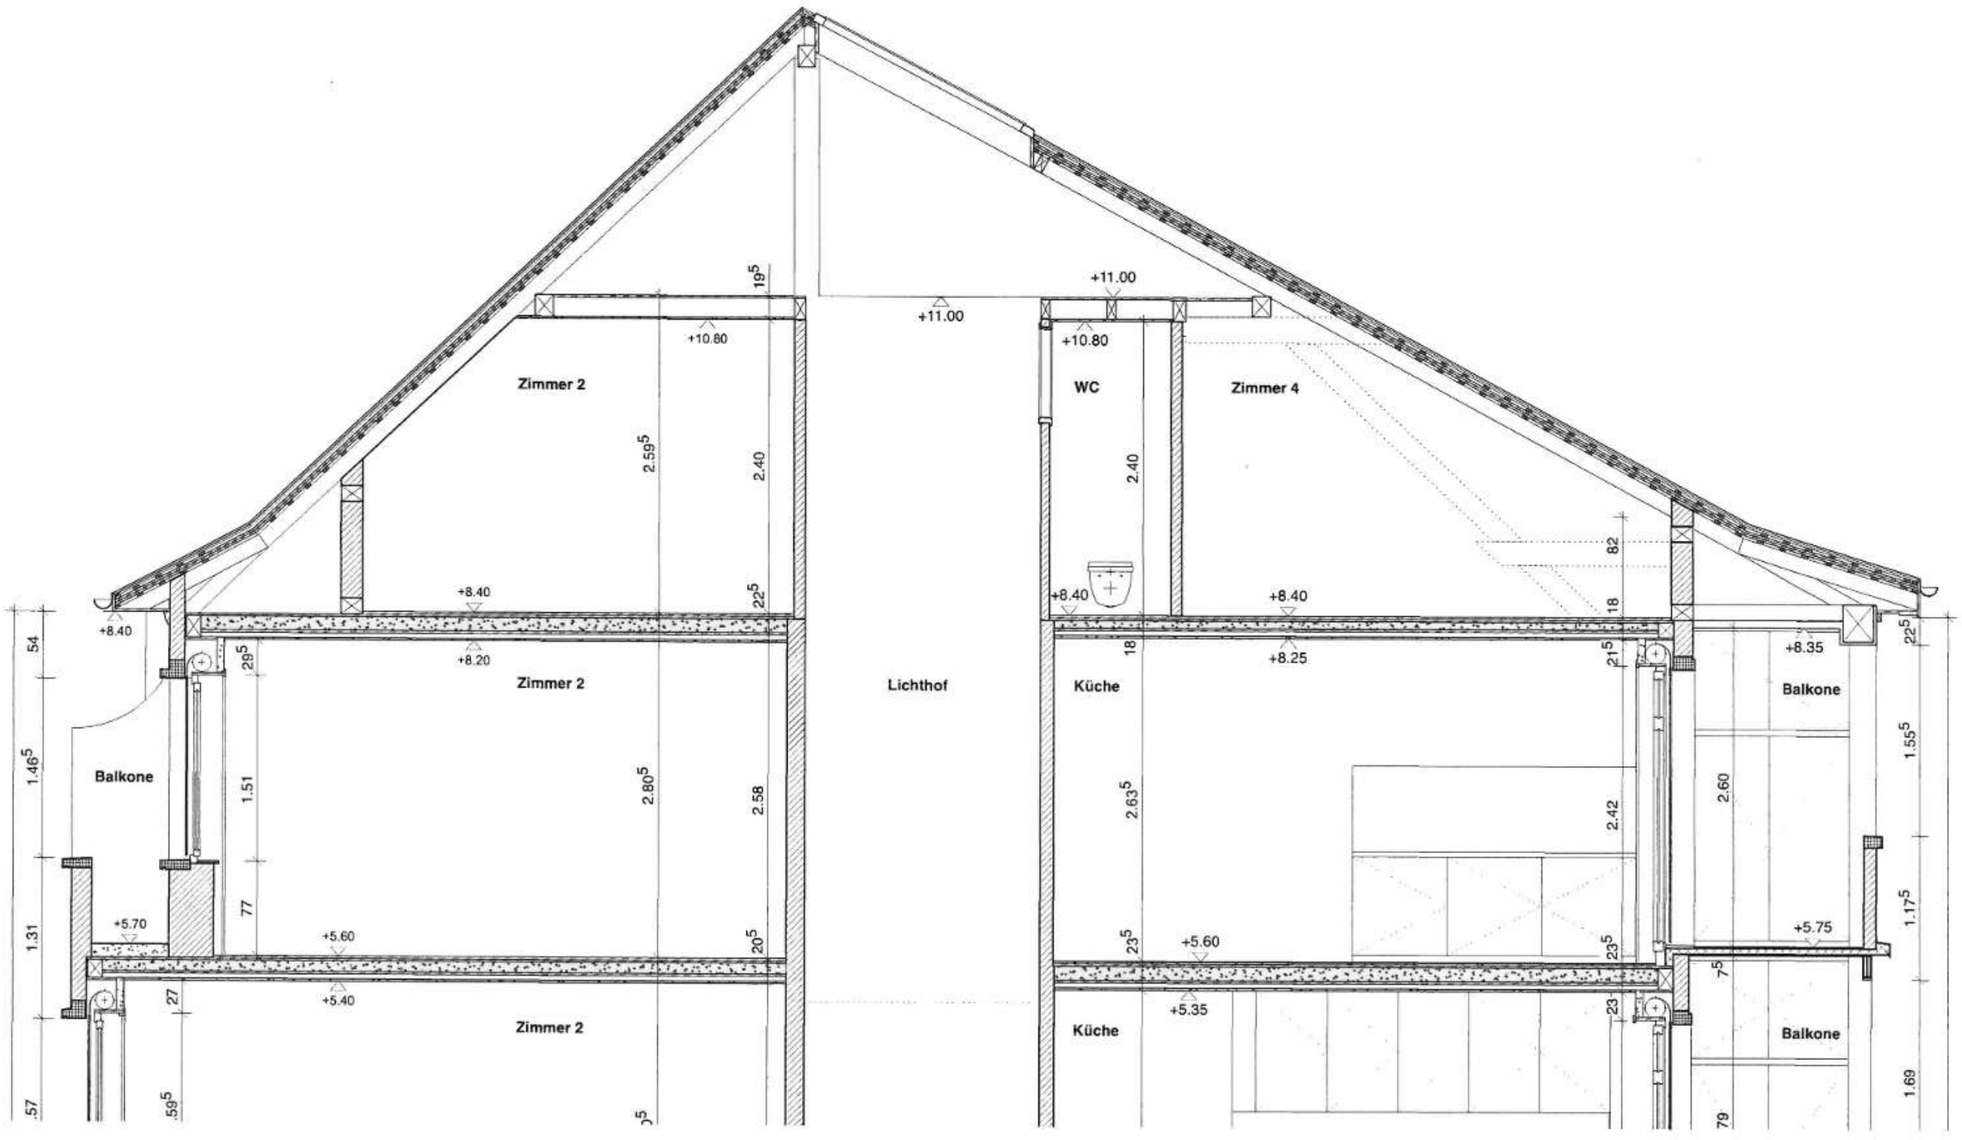
Zimmer 2
Zimmer 2
Zimmer 2
Balkone
Lichthof
WC
Zimmer 4
Küche
Küche
Balkone
Balkone
+11.00
+11.00
+10.80
+10.80
+8.40
+8.20
+8.40
+8.40
+8.25
+8.35
+5.70
+5.60
+5.40
+5.60
+5.35
+5.75
19.5
2.59.5
2.40
22.5
29.5
1.46.5
1.51
2.80.5
2.58
1.31
77
20.5
27
.57
59.5
54
18
2.40
82
18
21.5
22.5
1.55.5
2.63.5
2.42
2.60
23.5
23.5
23
7.5
1.17.5
1.69
79

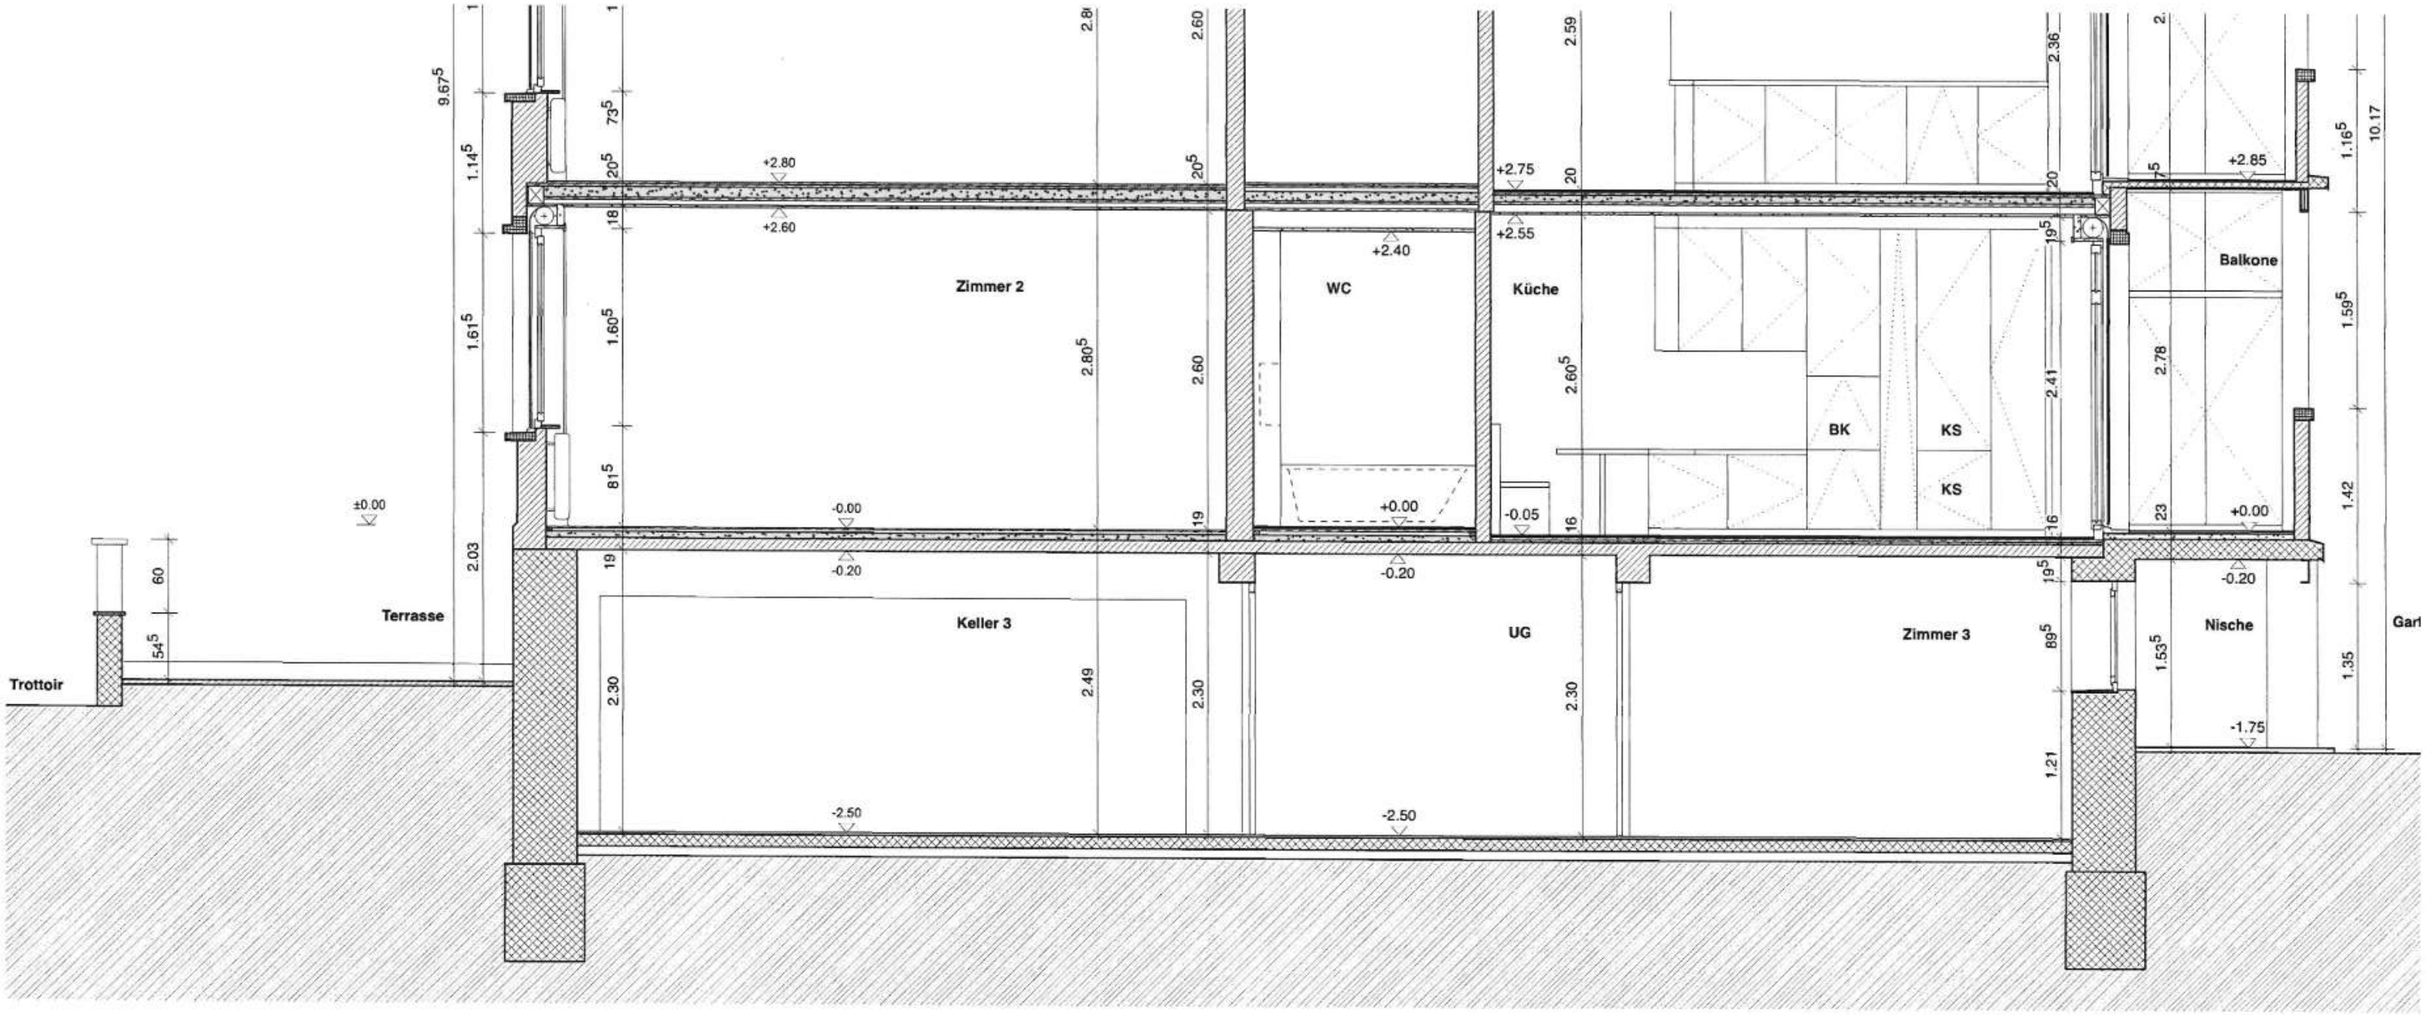
Zimmer 2
WC
Küche
BK
KS
KS
Balkone
Keller 3
UG
Zimmer 3
Nische
Terrasse
Trottoir
Garl
±0.00
+2.80
+2.60
+2.40
+2.75
+2.55
+2.85
-0.00
-0.20
+0.00
-0.20
-0.05
+0.00
-0.20
-2.50
-2.50
-1.75
9.67⁵
1.14⁵
1.61⁵
1.60⁵
8¹⁵
2.03
60
54⁵
2.80⁵
2.60
2.49
2.30
2.59
2.60⁵
2.41
2.78
1.59⁵
1.42
1.35
1.53⁵
1.21
10.17
1.16⁵

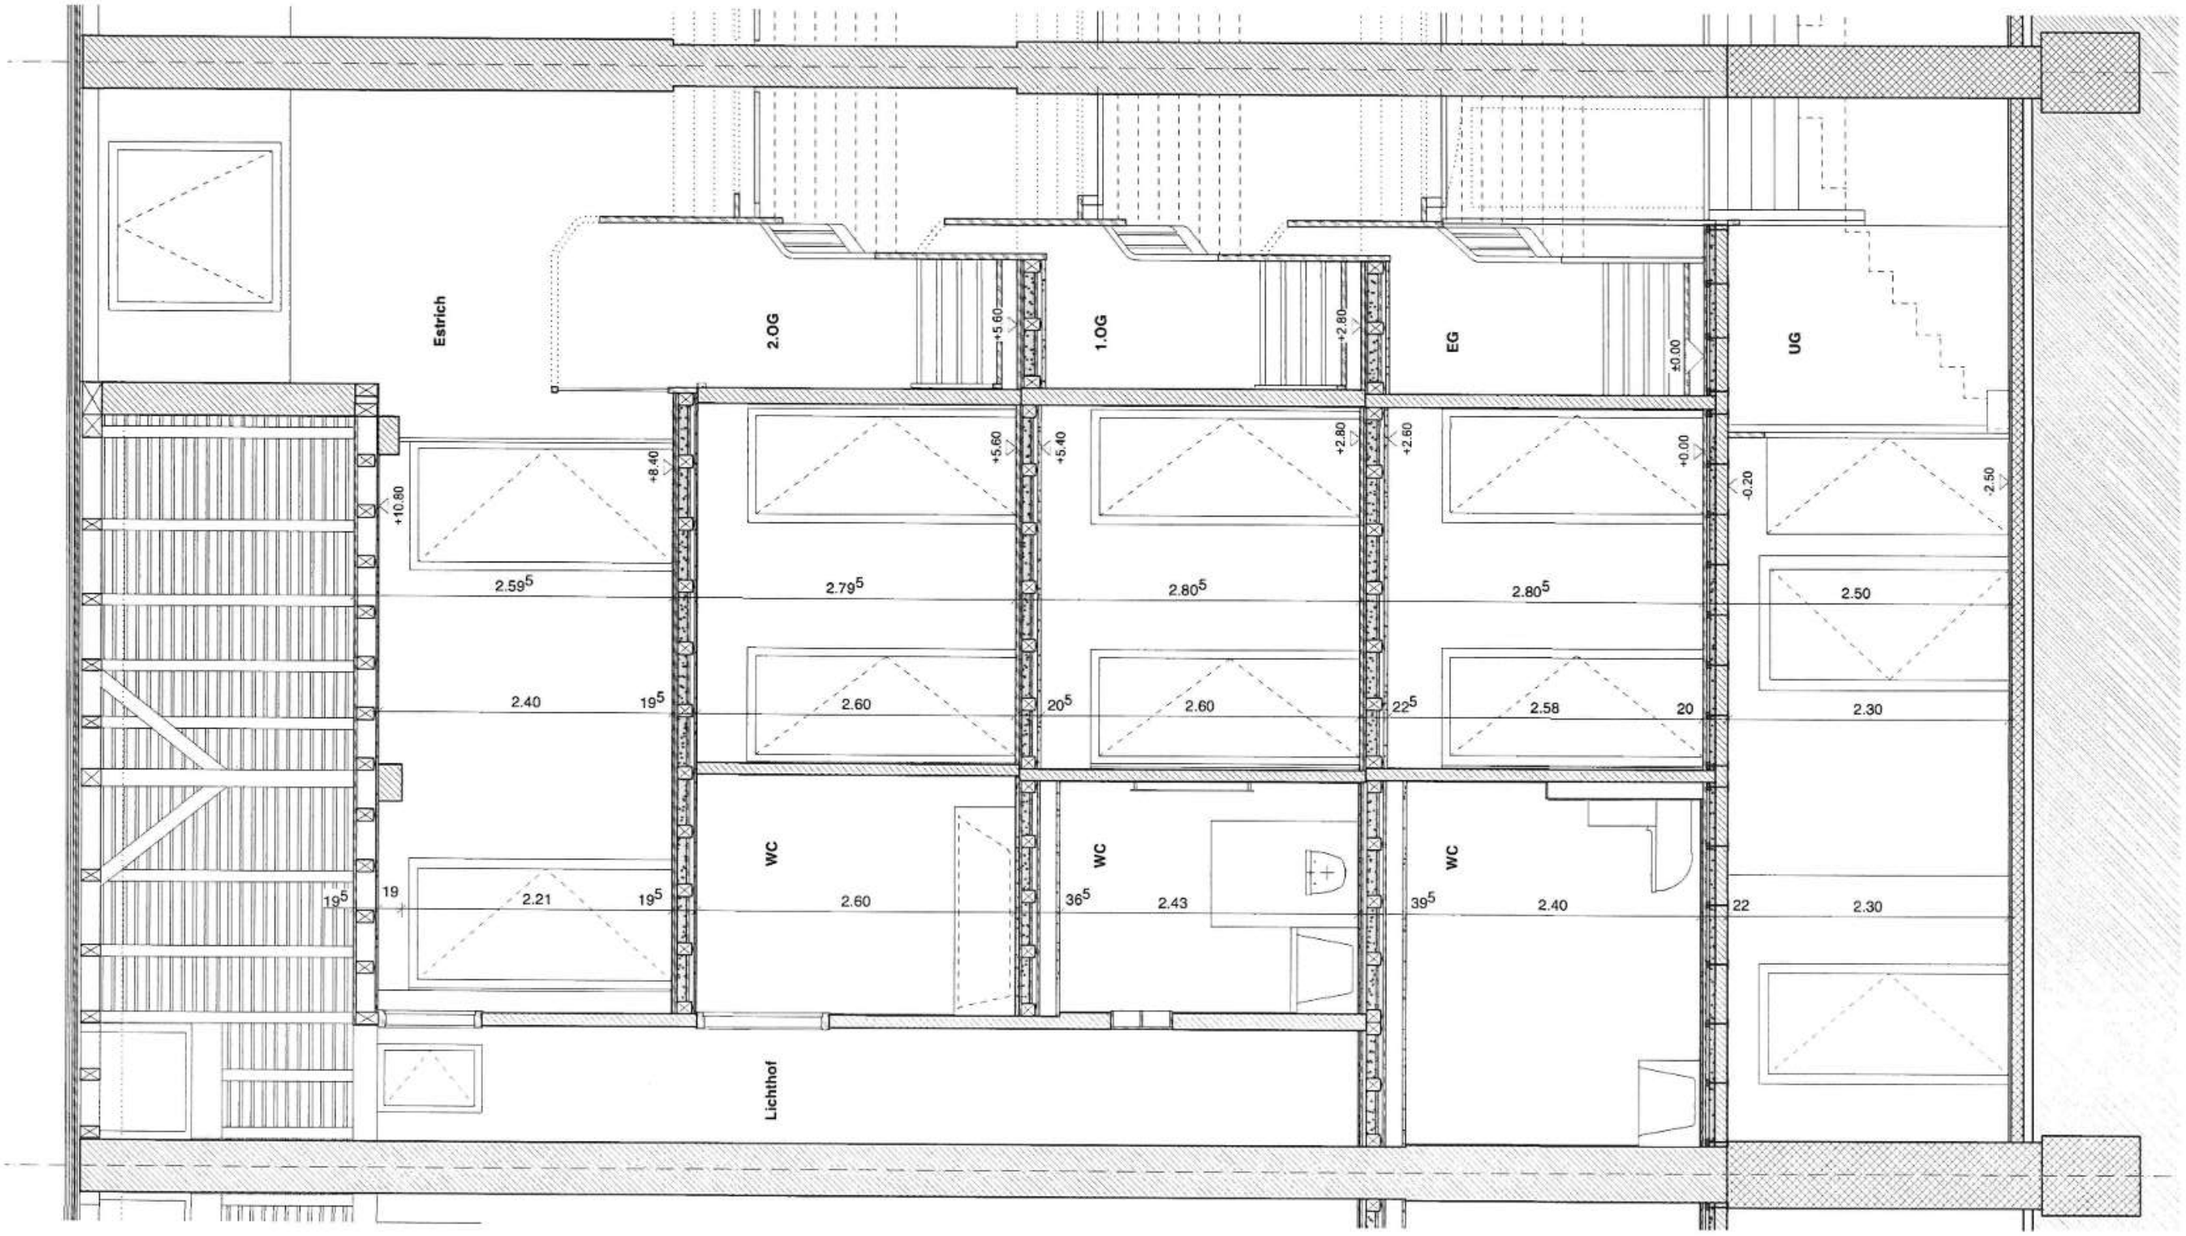

Esszett Architekten

Esszett Architekten GmbH, Missionsstrasse 35 A, CH-4055 Basel
+41 61 551 22 77, info@esszett.ch, www.esszett.ch


Einfamilienhaus, Gothardstrasse 8, 4054 Basel
Regula Akos, Gempenring 74, 4143 Dornach

0 0.5 1 1.5

GOT_27 Schnitt_C 1:50

Format: A3
Gezeichnet: lke

Datum: 21.02.23
Revision:

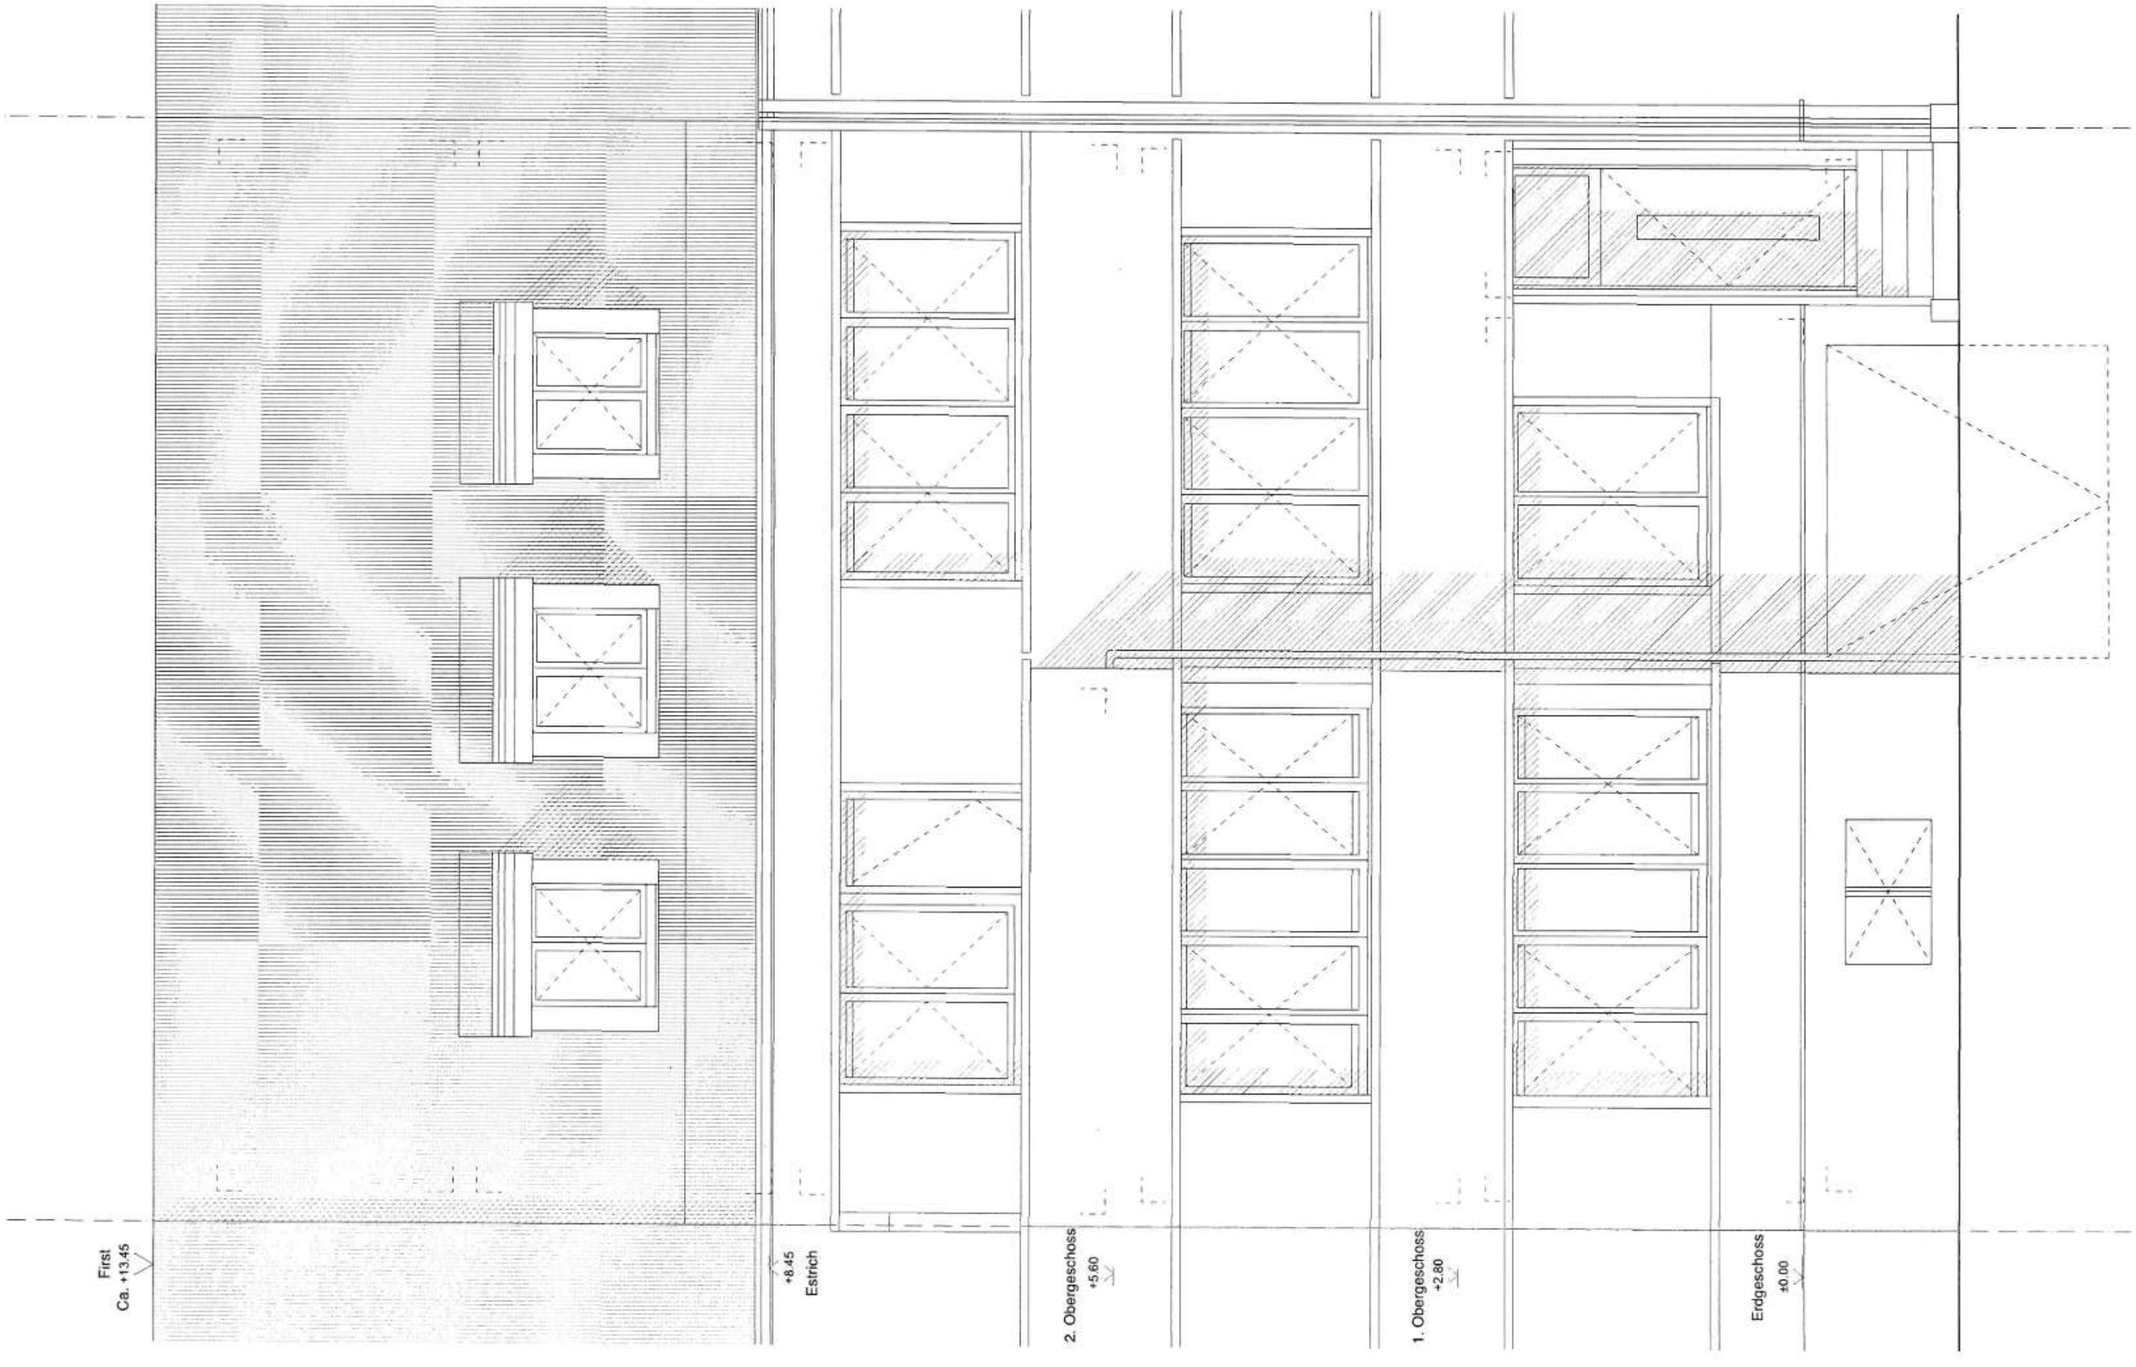

Esszett Architekten

Esszett Architekten GmbH, Missionsstrasse 35 A, CH-4055 Basel
+41 61 551 22 77, info@esszett.ch, www.esszett.ch

Einfamilienhaus, Gothardstrasse 8, 4054 Basel
Regula Akos, Gempenring 74, 4143 Dornach

0 0.5 1 1.5

GOT_21 Strassenfassade 1:50

Format: A3
Gezeichnet: lke

Datum: 21.02.23
Revision:



Esszett Architekten

Esszett Architekten GmbH, Missionsstrasse 35 A, CH-4055 Basel
+41 61 551 22 77, info@esszett.ch, www.esszett.ch

Einfamilienhaus, Gothardstrasse 8, 4054 Basel
Regula Akos, Gempenring 74, 4143 Dornach

0 0.5 1 1.5

GOT_22 Gartenfassade 1:50

Format: A3
Gezeichnet: lke

Datum: 21.02.23
Revision: