


GRUNDRISS OBERGESCHOSS 1:50

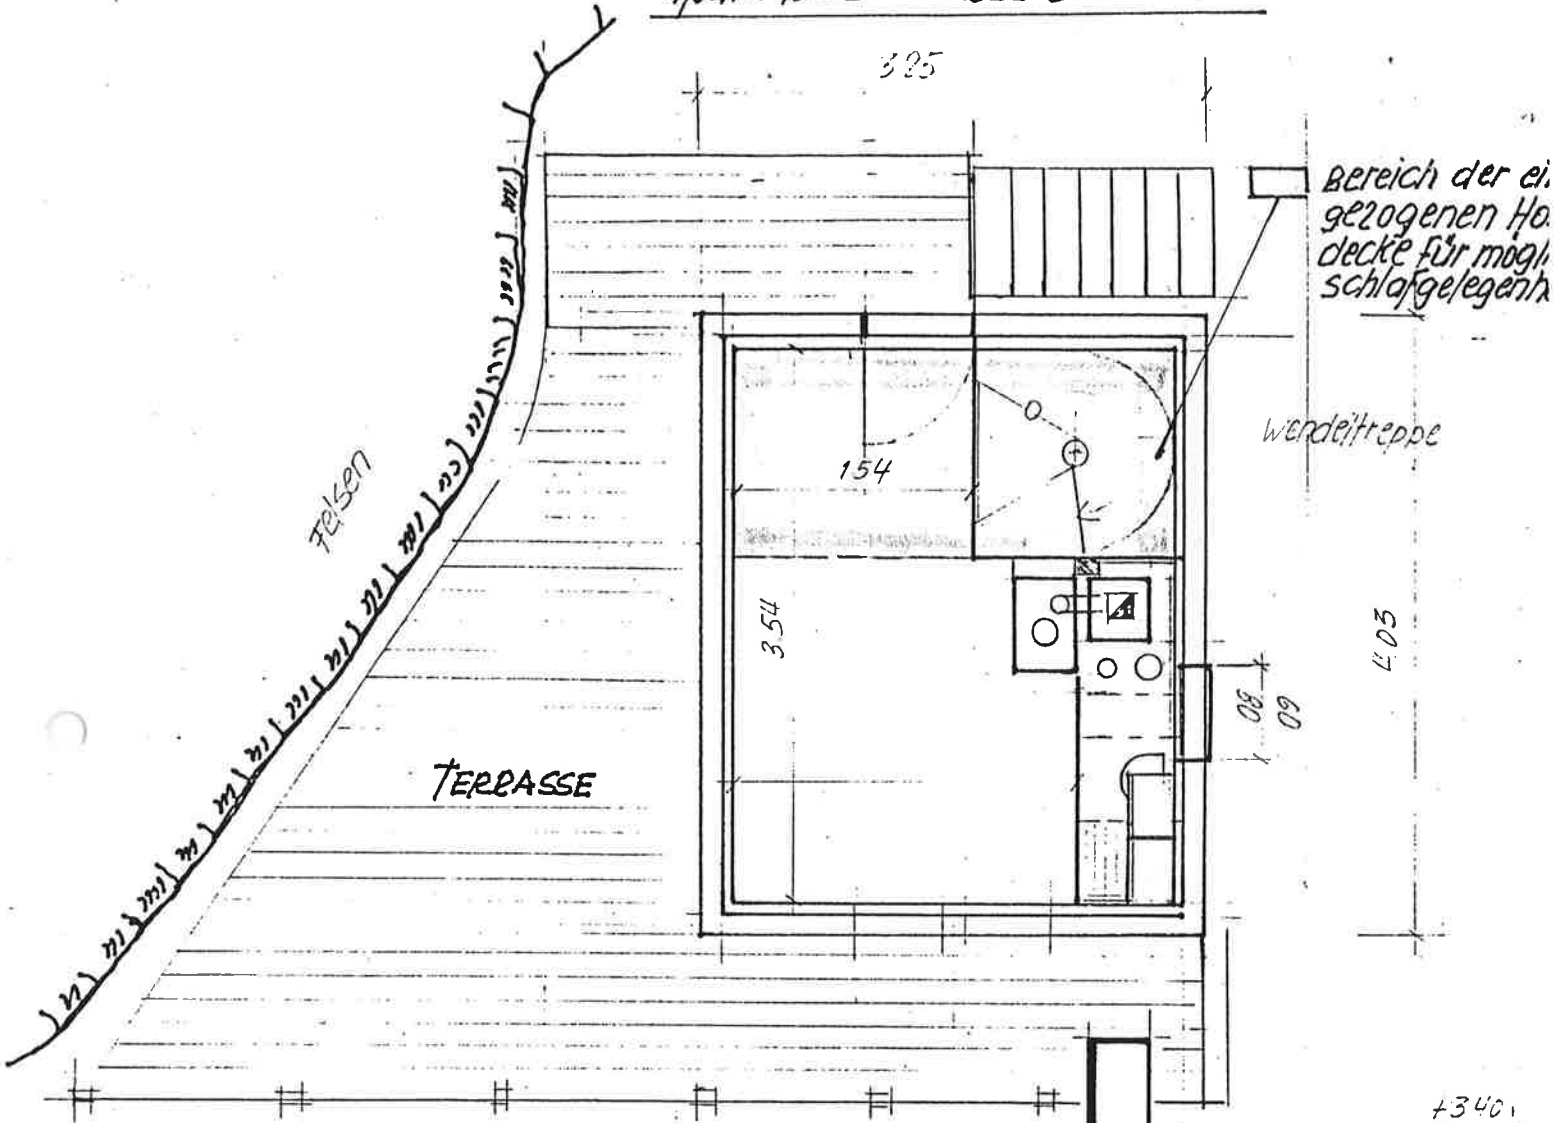

ANSICHT SÜD 1:50

