


▼ 1. Stock

GESAMTFLÄCHE: 112.24 m<sup>2</sup> • WOHNFLÄCHE: 112.24 m<sup>2</sup> • RÄUME: 9

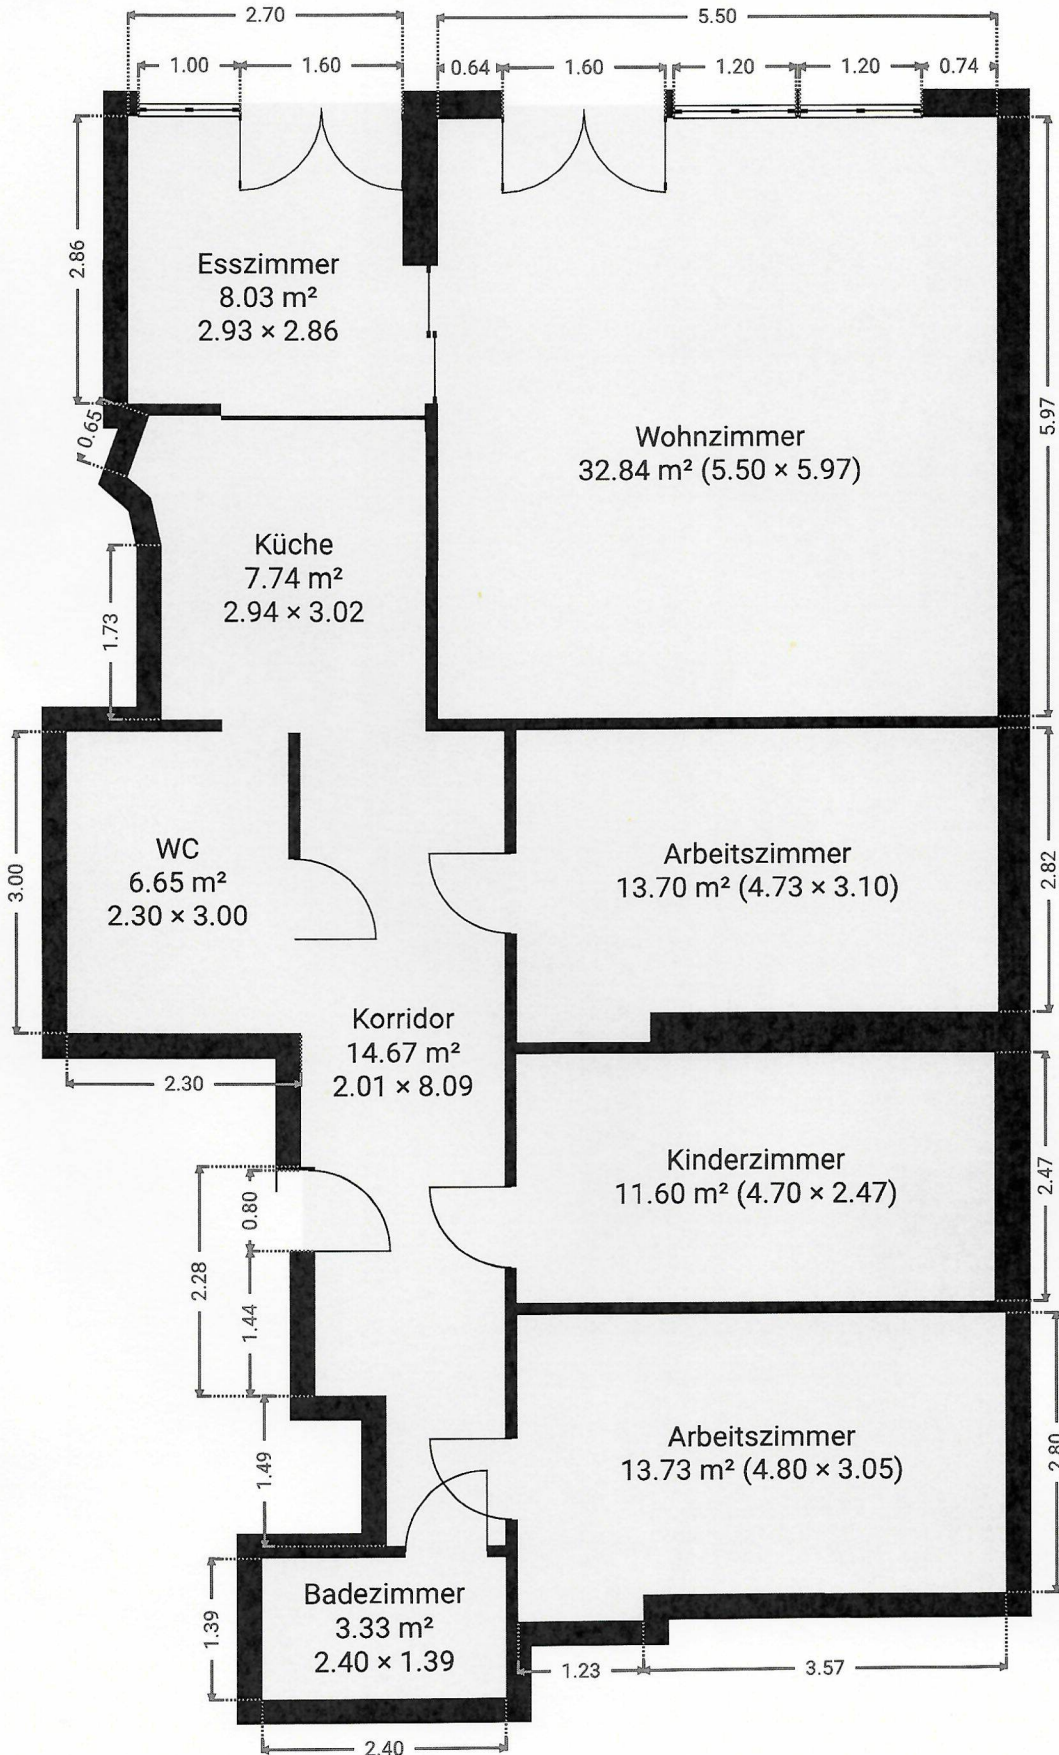

DIESER GRUNDRISS WURDE OHNE JEGLICHE GARANTIE GELIEFERT. SENSOPIA GEWÄHRT KEINE GARANTIE, EINSCHLISSLICH, OHNE SICH JEDOCH DARAUFG ZU BESCHRÄNKEN, GARANTIEN, DIE DIE QUALITÄT UND DIE PRÄZISION DER ABMESSUNGEN BETREFFEN.