



SÜDFASSADE

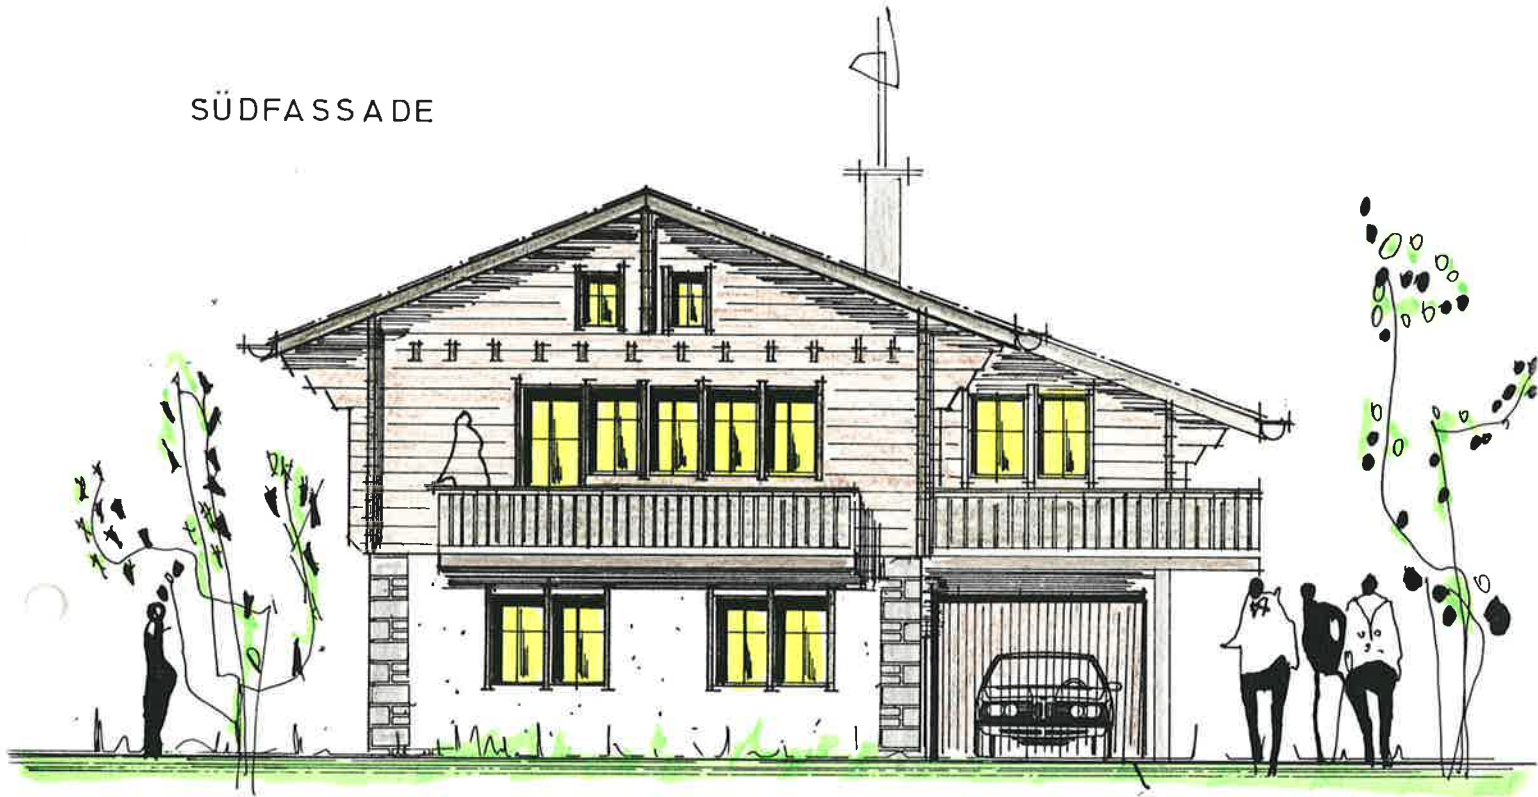

NORDFASSADE

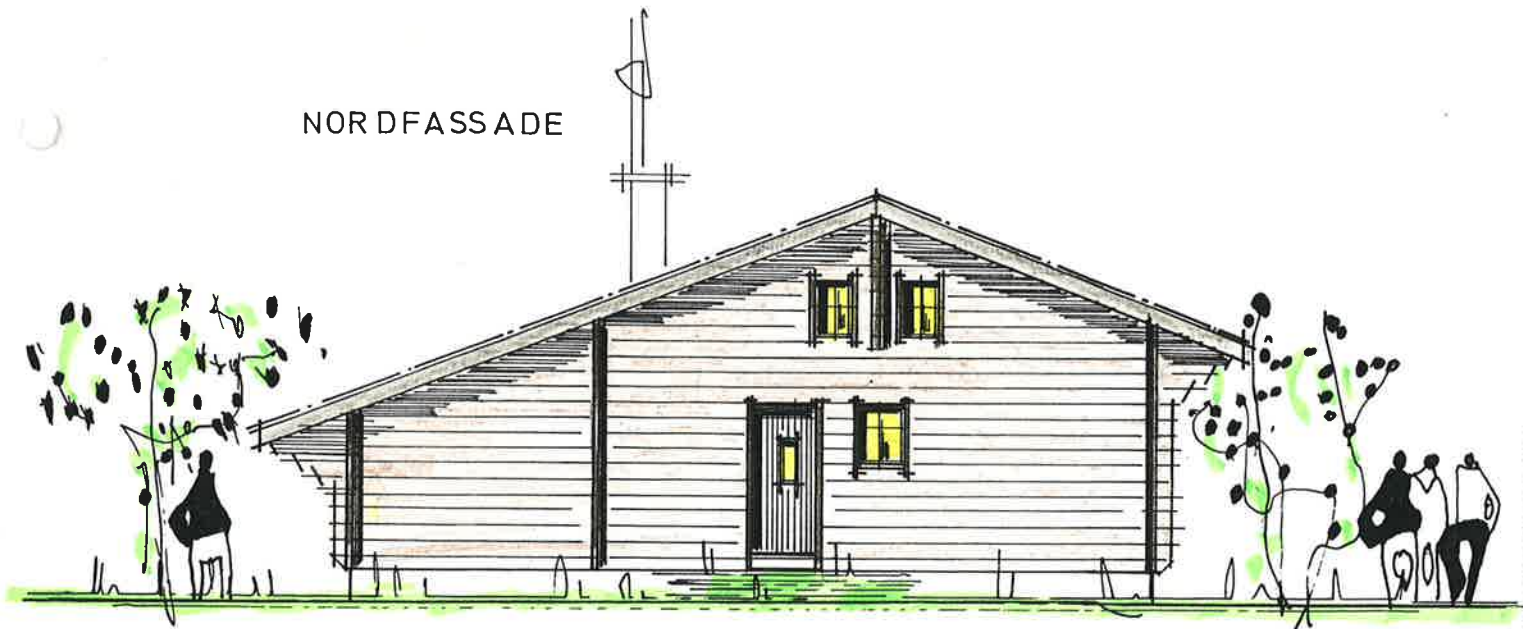

WESTFASADE




OSTFASADE



ERDGESCHOSS

7.60

DACHRAND

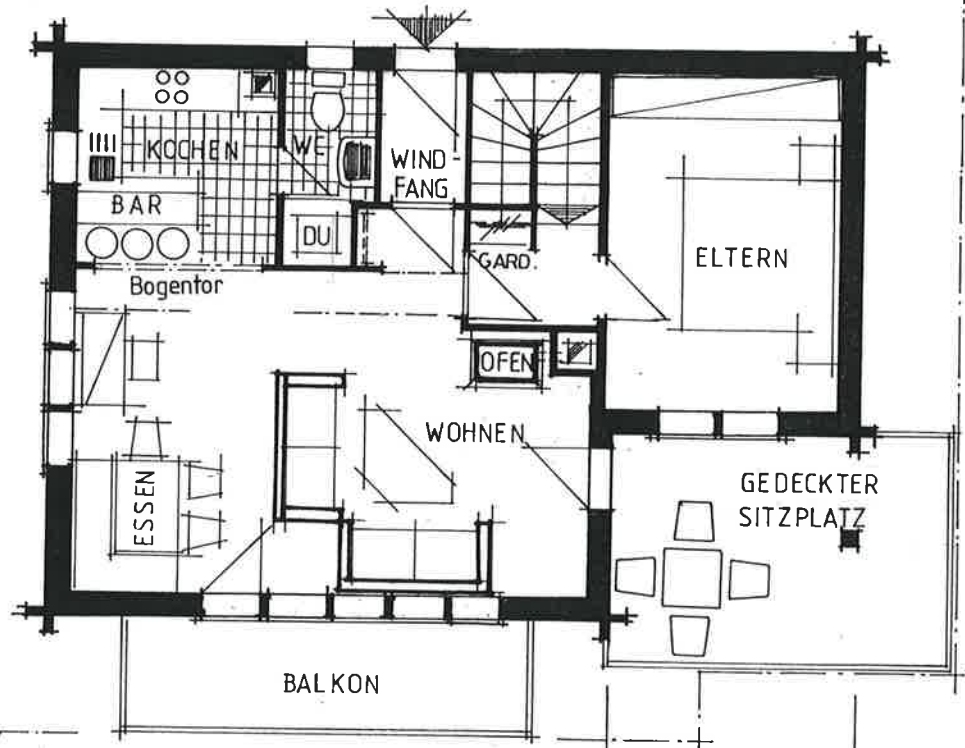

KELLERGESCHOSS

Luftschutzkeller

HEIZUNG
WASCHKÜCHE

GARAGE

GASTE

KIND

7.30

3.20

10.50

7.20

1.50

Grüchmäken

