


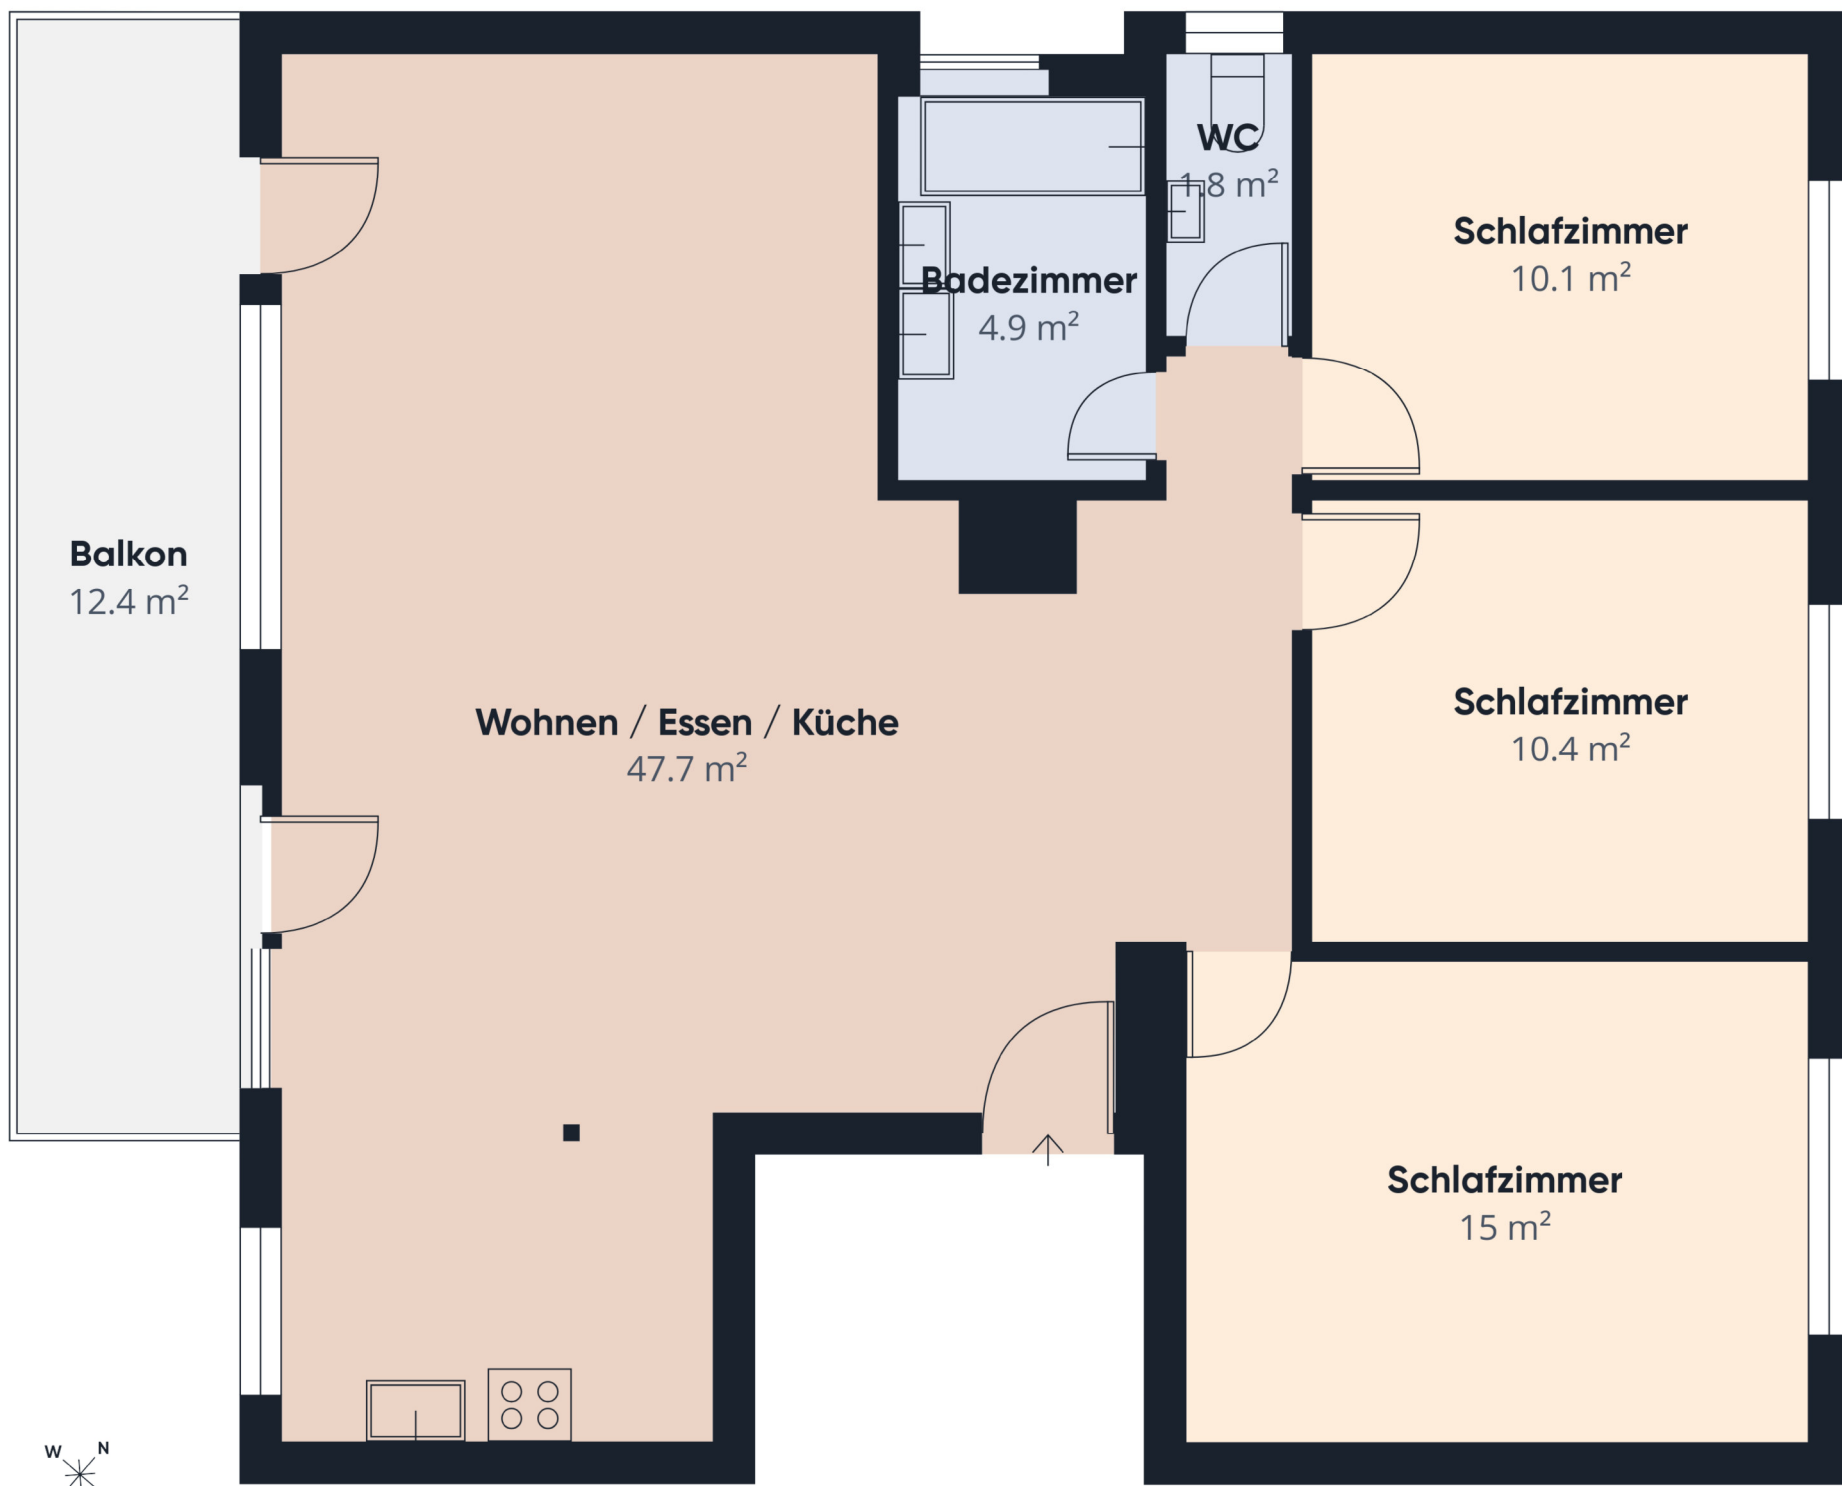

Ungefähre Gesamtfläche⁽¹⁾
89.9 m²

Balkone und Terrassen
12.4 m²

(1) Ohne Balkone und Terrassen

Berechnungen beziehen sich auf den RICS IPMS 3C-Standard. Maße sind ungefähre Angaben und nicht maßstabsgetreu. Dieser Grundriss dient nur zur Veranschaulichung.