
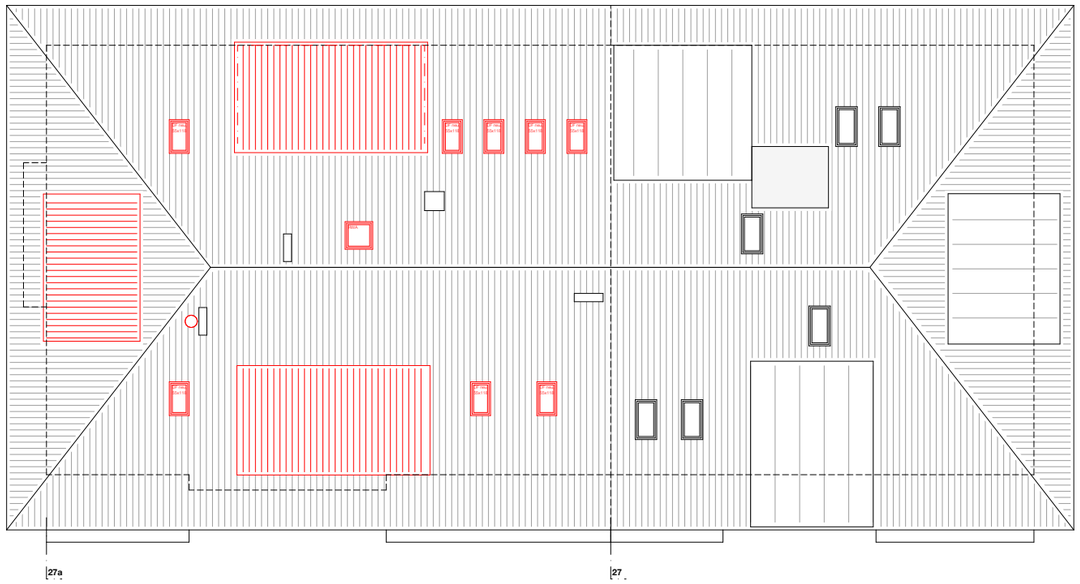


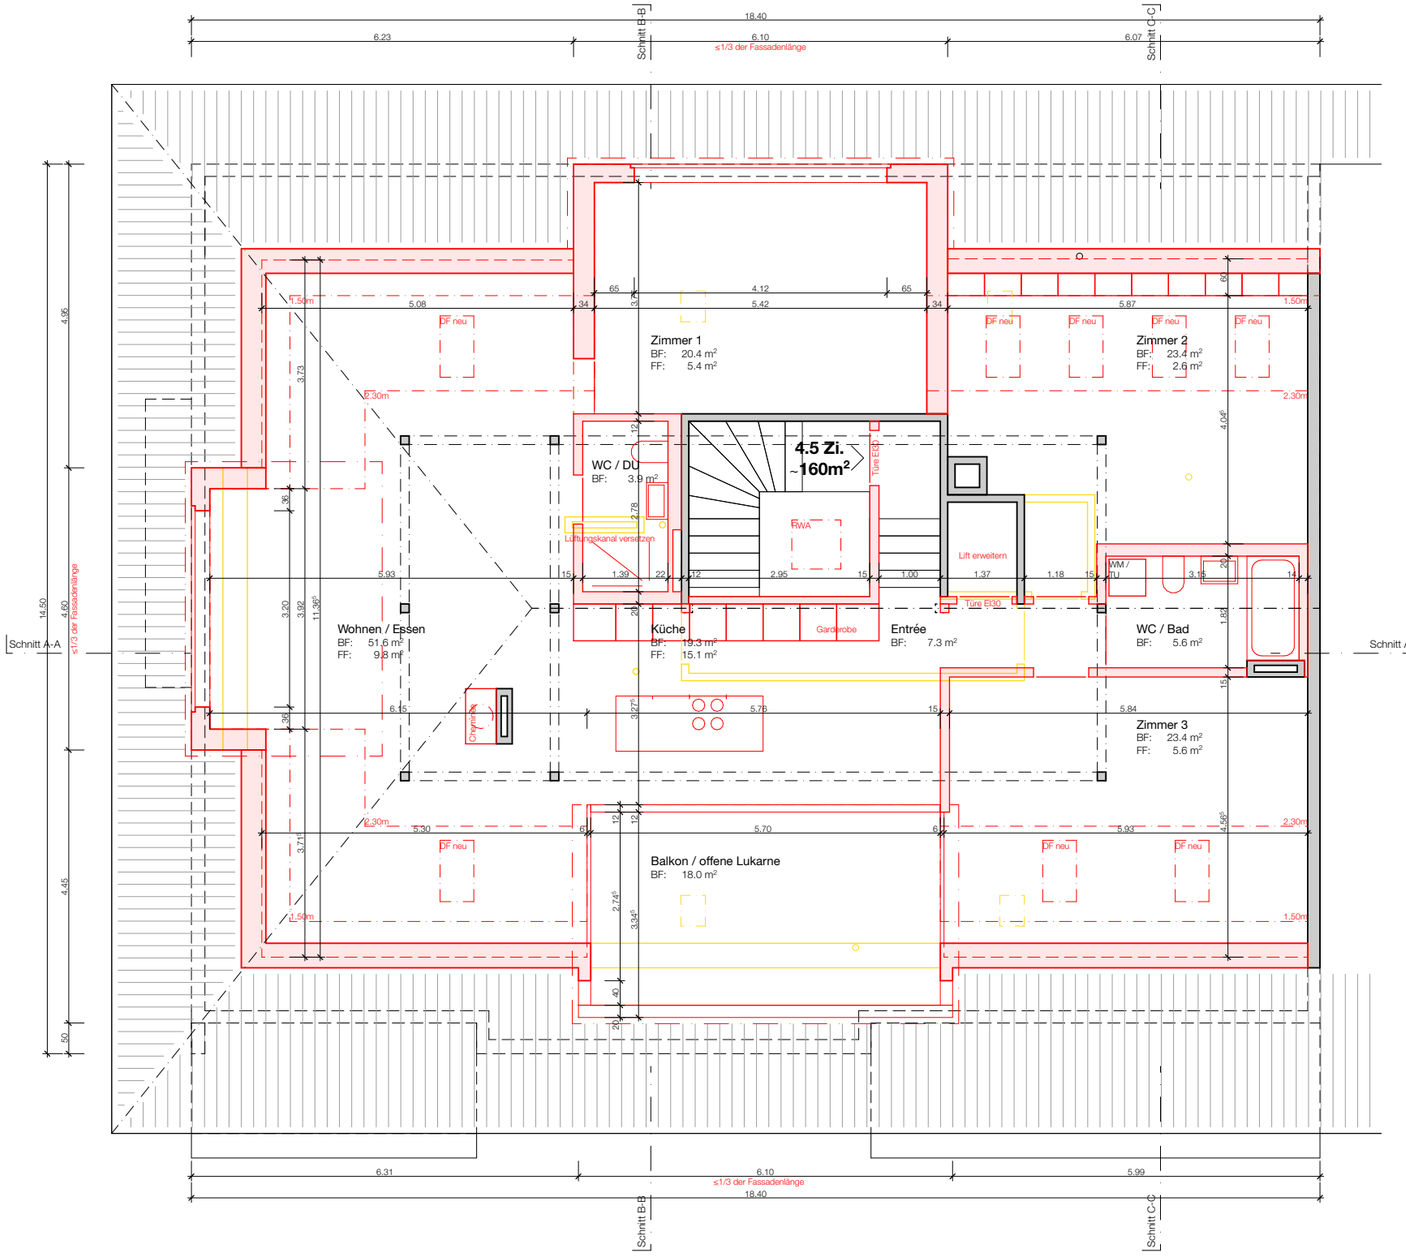

Bauherrschaft:

Heinz Blum
Amietstrasse 23, 3006 Bern

Projektverfasser:

Immo Timus AG
Papiermühlestrasse 158, 3063 Ittigen

Die Masse sind vor Ort zu kontrollieren

Neu | Abbruch | Bestehend

Dachsanierung Giacomettistrasse

Giacomettistrasse 27a, 3006 Bern, (Parzelle 3229)

200

Dachgeschoss

Baugesuch

Projektverfasser:

Immo Timus AG
Papiermühlestrasse 158, 3063 Ittigen
T: 031 922 22 23

Bauherrschaft:

Heinz Blum
Amietstrasse 23, 3006 Bern

Massstab: 1:100, 1:200
Datum: 27.05.21
Grösse: A3 (297 x 420 mm)