


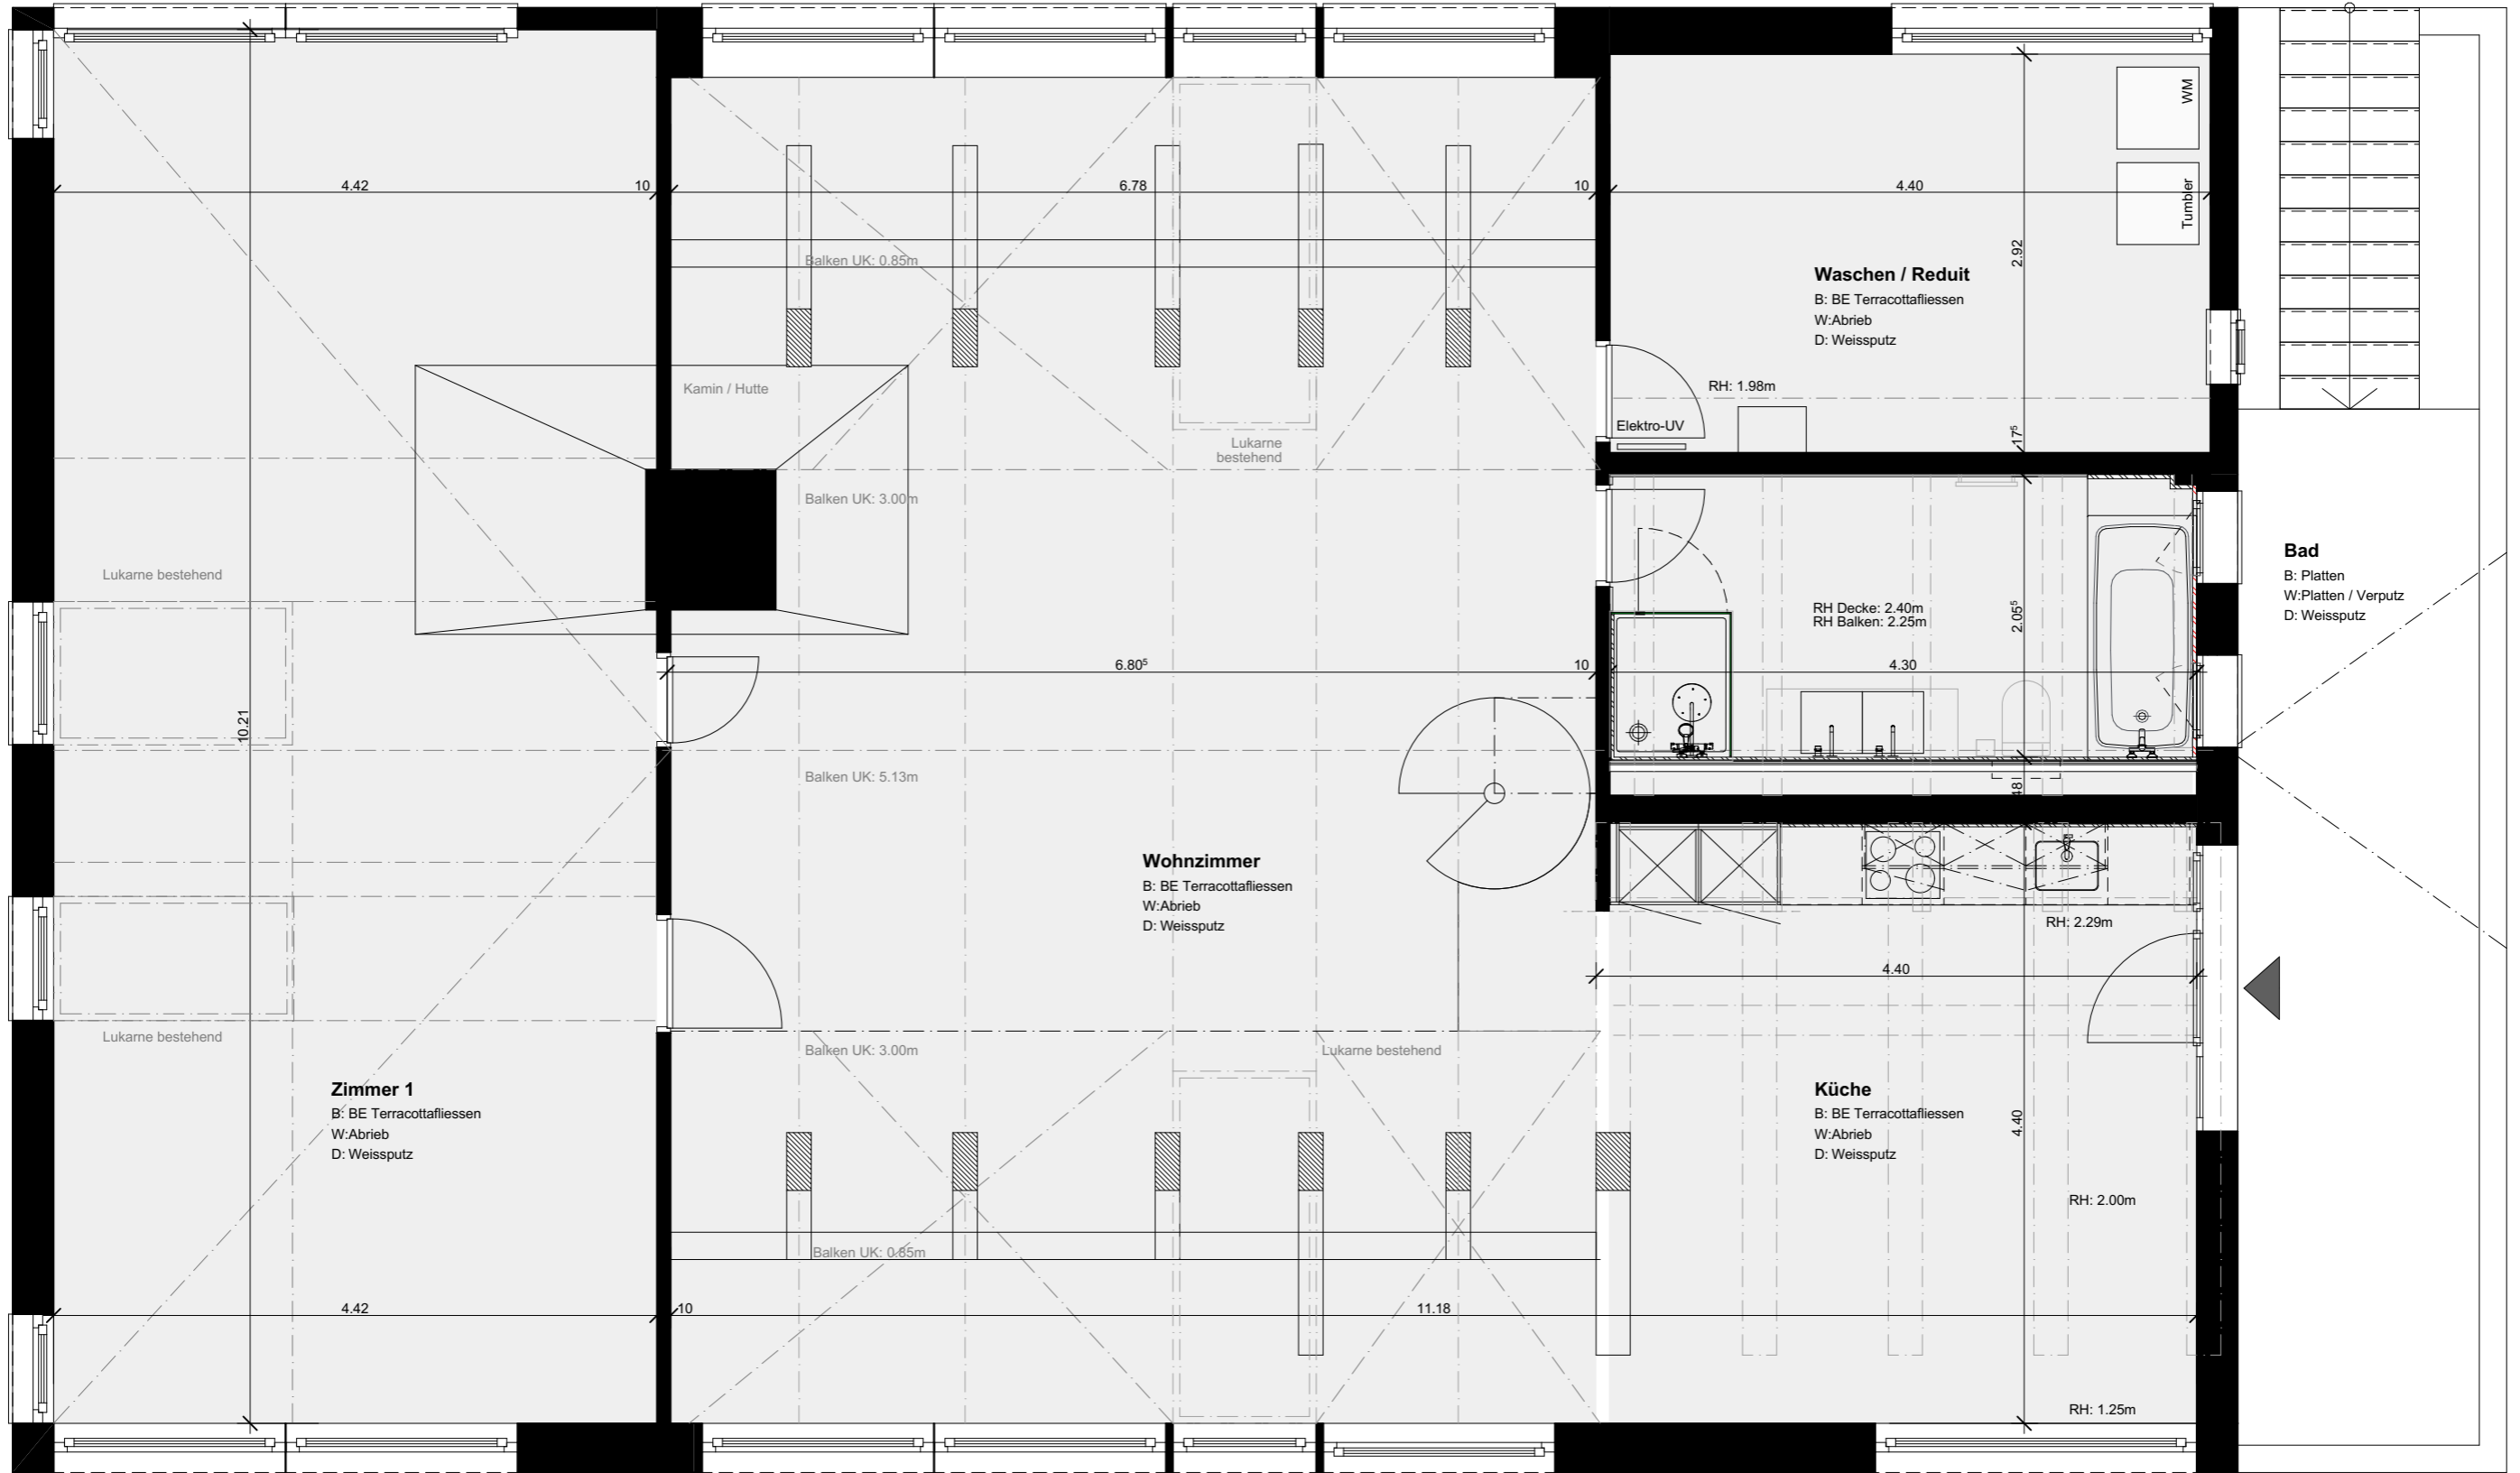

Dokumentation  
Ebene 2

Alte Mühle  
3173 Köniz

NR. 1014    DAT. 03.11.2023    GR. A3    GEZ. rk    REV.





Dokumentation  
Dachgeschoss

Alte Mühle  
3173 Köniz

NR. 1014    DAT. 03.11.2023    GR. A3    GEZ. rk    REV.

