


BLOCK C 2 DACHGESCHOSS

LIEGENSCHAFTS NR. 0132

ÜBERBAUUNG FÖHRENSTRASSE / ULMENSTRASSE MÖHLIN

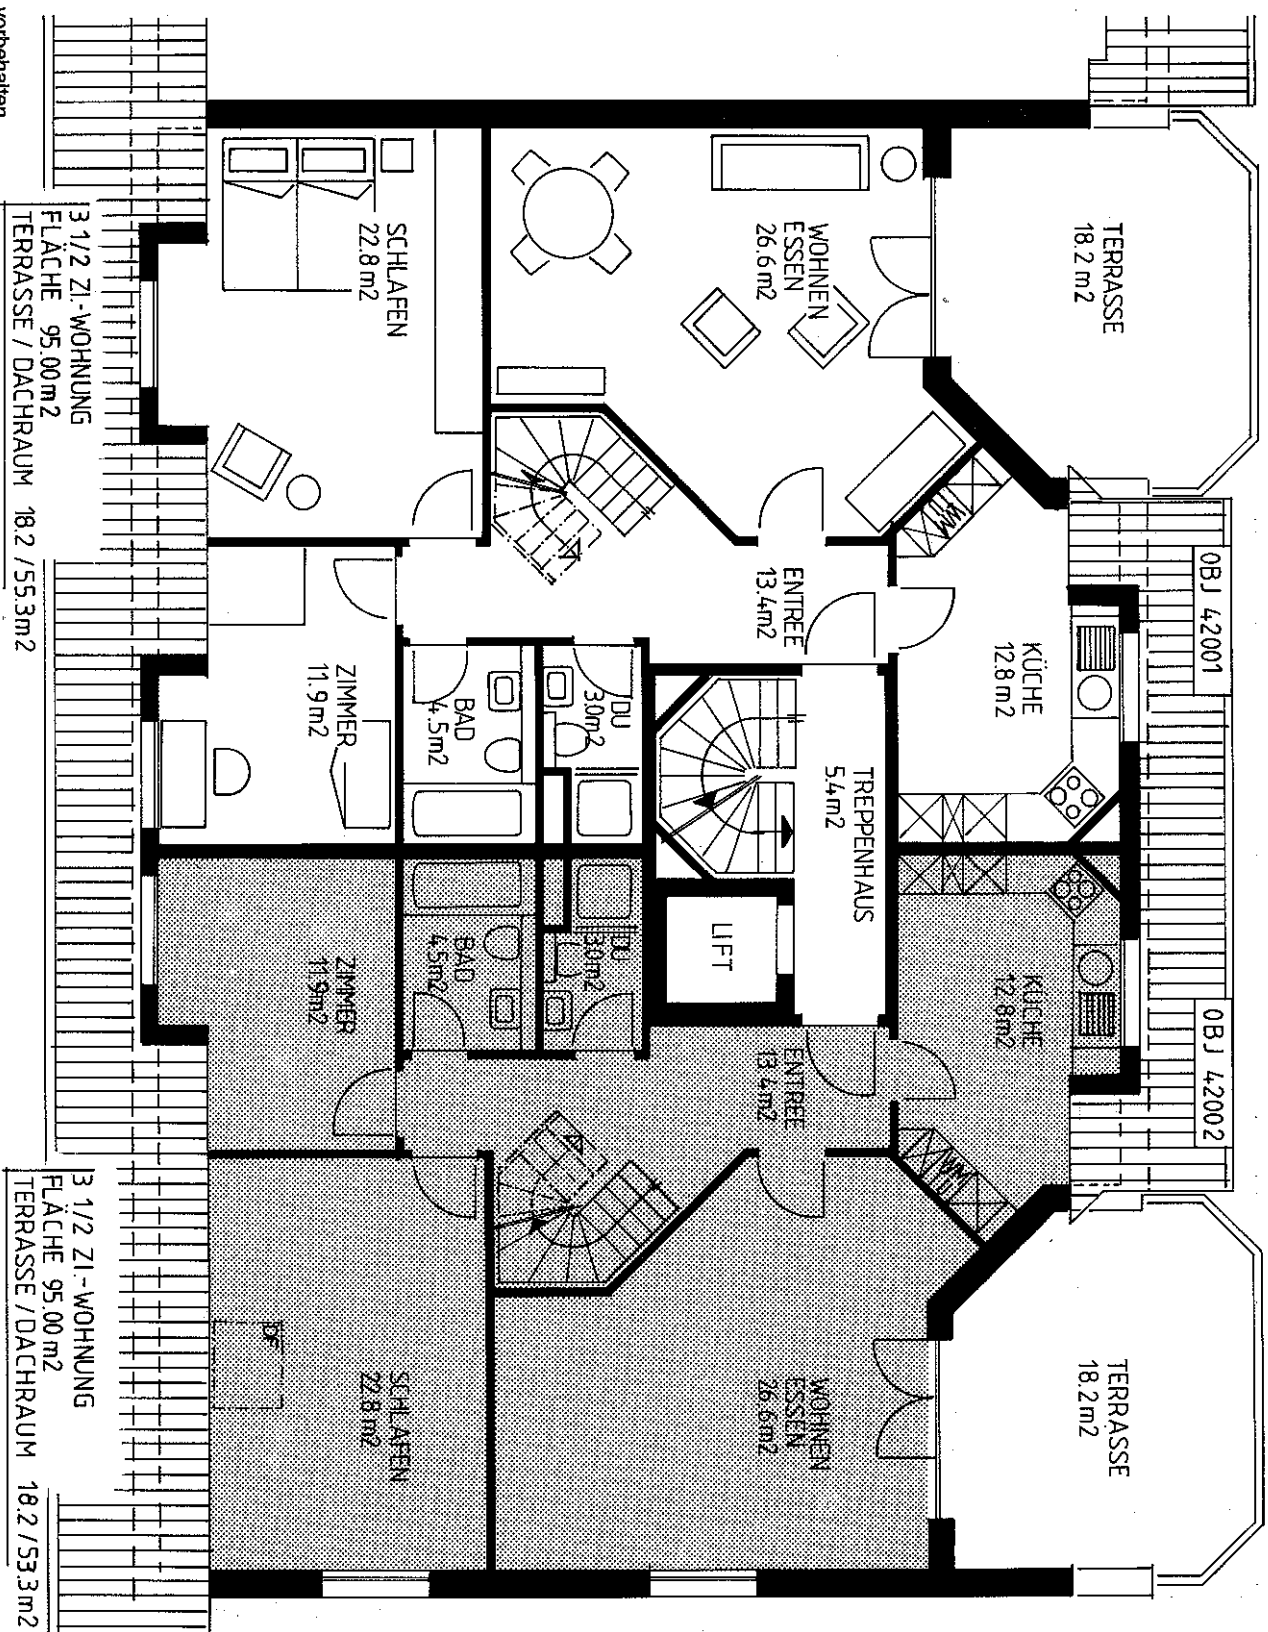

Mst. 1 : 100
Kleine Änderungen vorbehalten


3 1/2 ZI.-WOHNUNG
FLÄCHE 95.00 m²
TERRASSE / DACHRAUM 18.2 / 55.3 m²

3 1/2 ZI.-WOHNUNG
FLÄCHE 95.00 m²
TERRASSE / DACHRAUM 18.2 / 53.3 m²

BLOCK C 2 DACHRAUM

LIEGENSCHAFTS NR. 0132

ÜBERBAUUNG FÖHRENSTRASSE / ULMENSTRASSE MÖHLIN

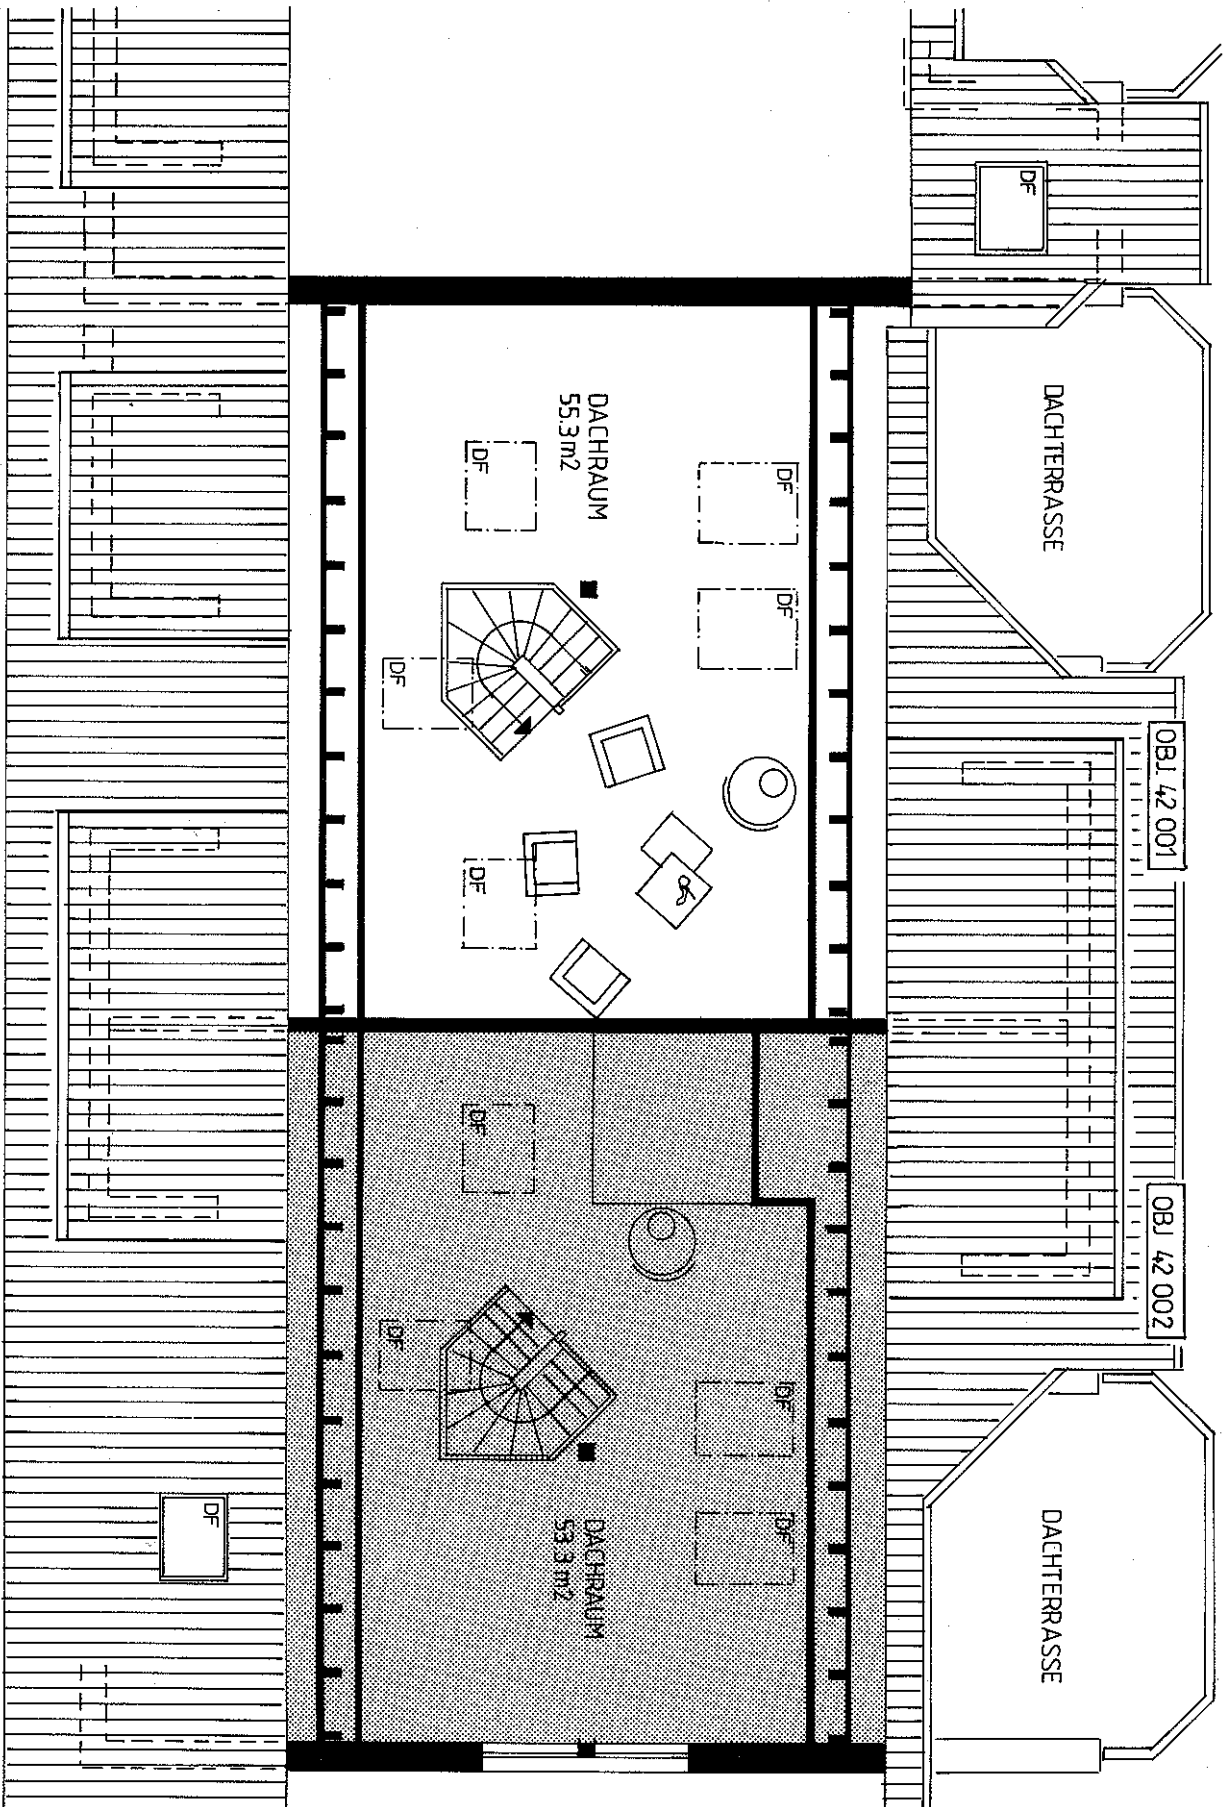

Mst. 1 : 100

Kleine Änderungen vorbehalten