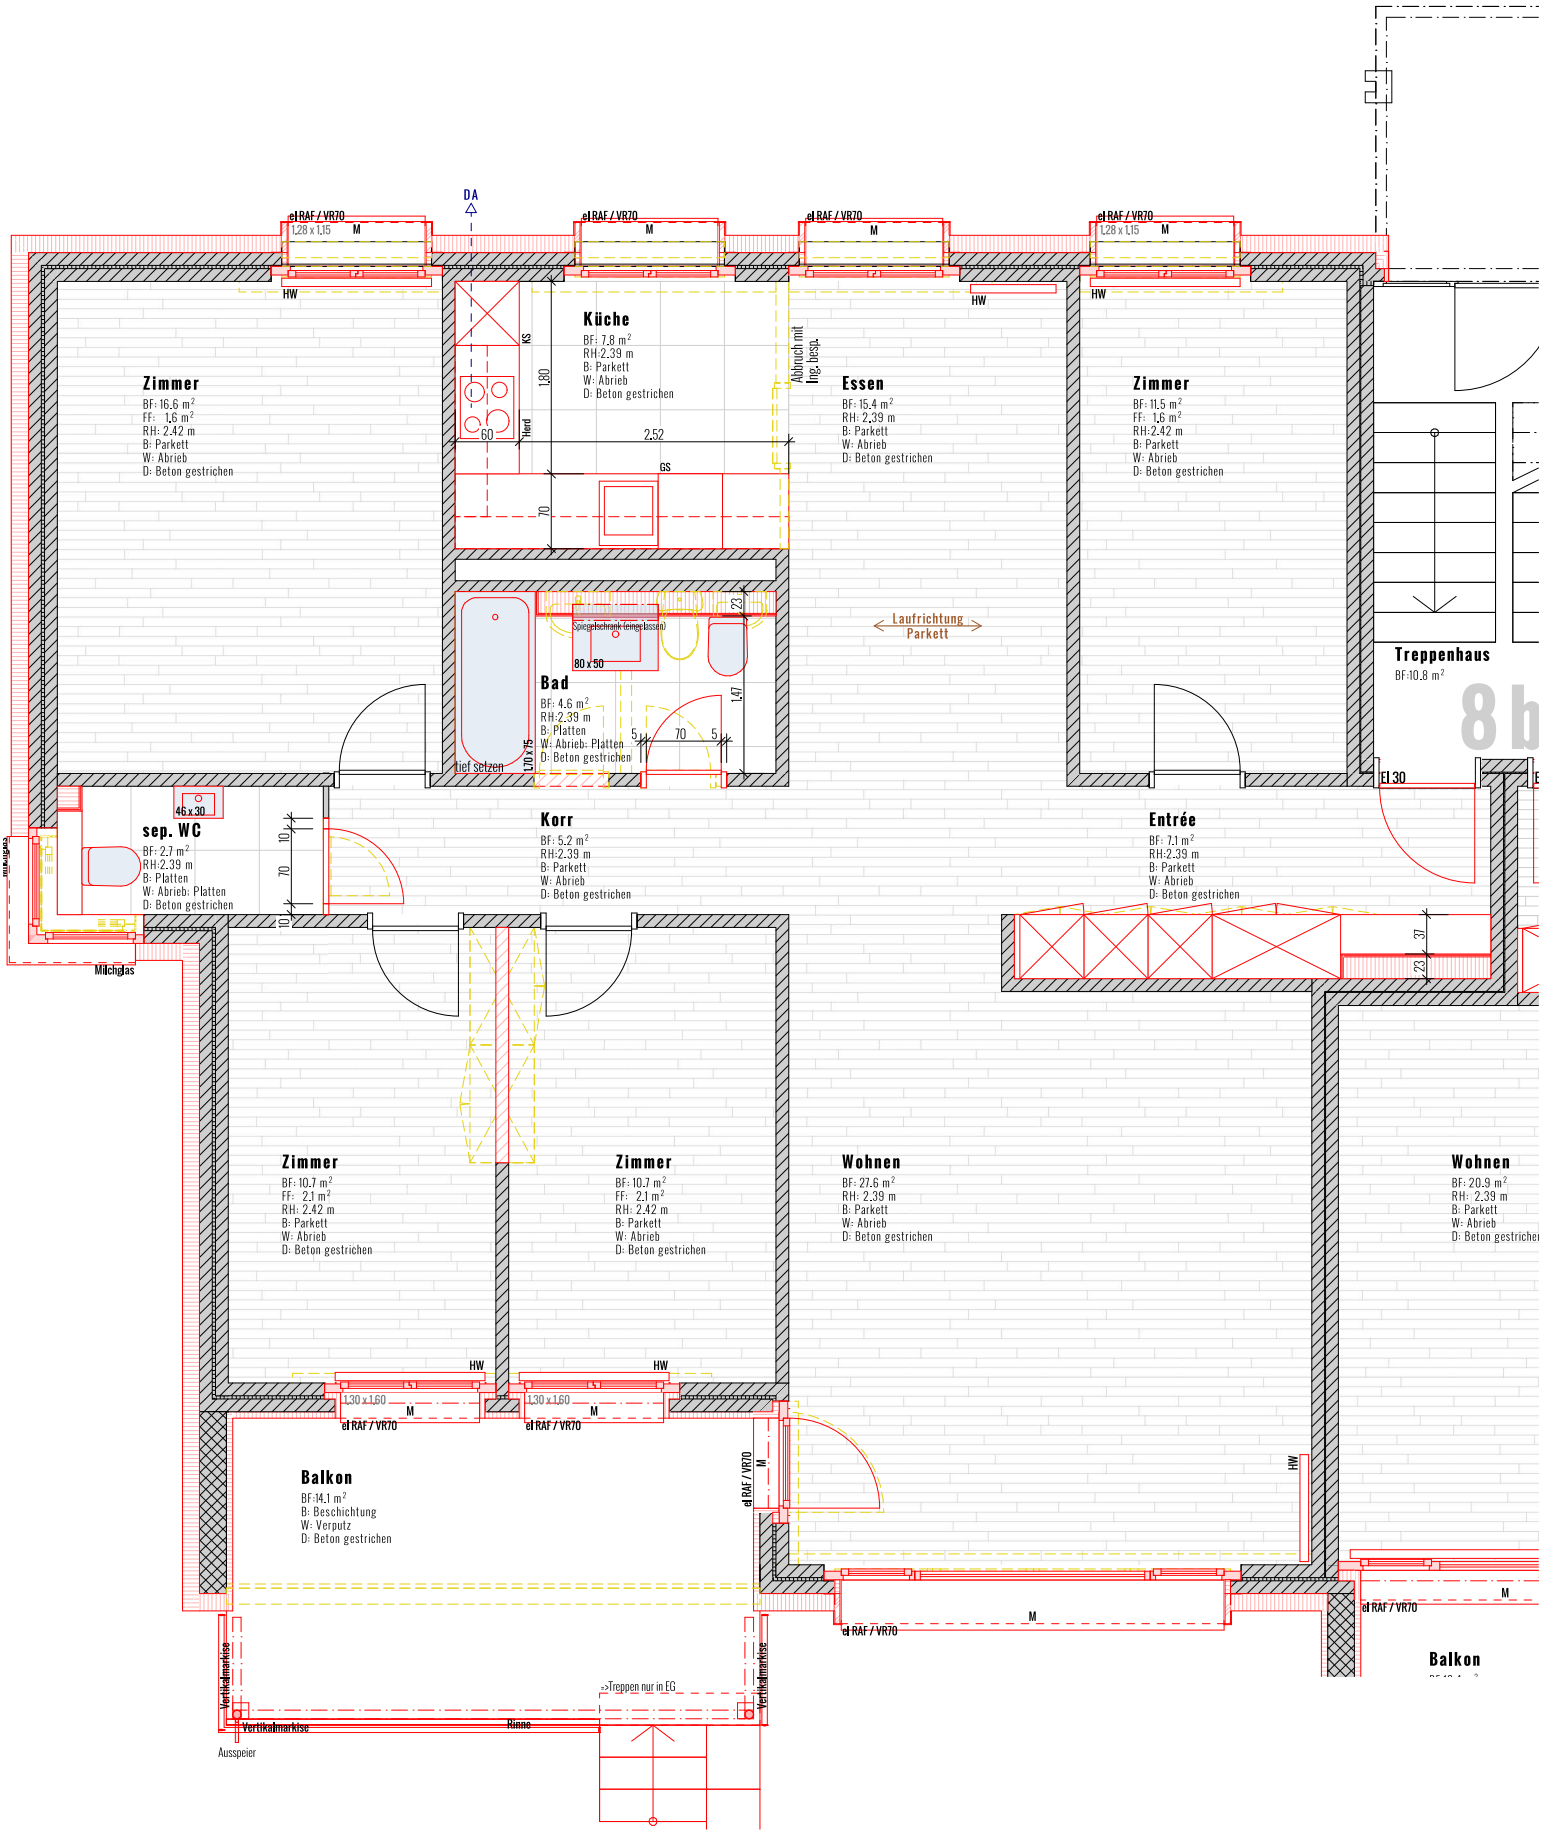

	4.5 Zi.Whg.		4.5 Zi.Whg.		3.5 Zi.Whg.		
AT							
2.OG	5.5 Zi.Whg.	3.5 Zi.Whg.	4.5 Zi.Whg.	3.5 Zi.Whg.	3.5 Zi.Whg.	4.5 Zi.Whg.	
1.OG	5.5 Zi.Whg.	3.5 Zi.Whg.	4.5 Zi.Whg.	3.5 Zi.Whg.	3.5 Zi.Whg.	4.5 Zi.Whg.	
EG	5.5 Zi.Whg.	3.5 Zi.Whg.	4.5 Zi.Whg.	3.5 Zi.Whg.	3.5 Zi.Whg.	4.5 Zi.Whg.	
	Nr. 8b		Nr. 8a		Nr. 8		Glockentalstr.

Bestand
Abbruch
Neu

N

Wohnungsgrundrisse (Haus 8b)

Immobiliengesellschaft Manuela AG, Schönburgstrasse 19, 3013 Bern
Sanierung ÜB Kassematte, Steffisburg

WHG 8.x06 1:50

Münchenbuchsee, gez: 01.03.24 vej / www.diezeichner.ch, rev:

rychenerimmobilien+bau gmbh