

HAUSEINGANG NR. 26

Gewerbefläche 2663.11.2500


2. Obergeschoss

Fläche:

114 m²

LYSS
BACH
PARK

HAUSEINGANG NR. 26

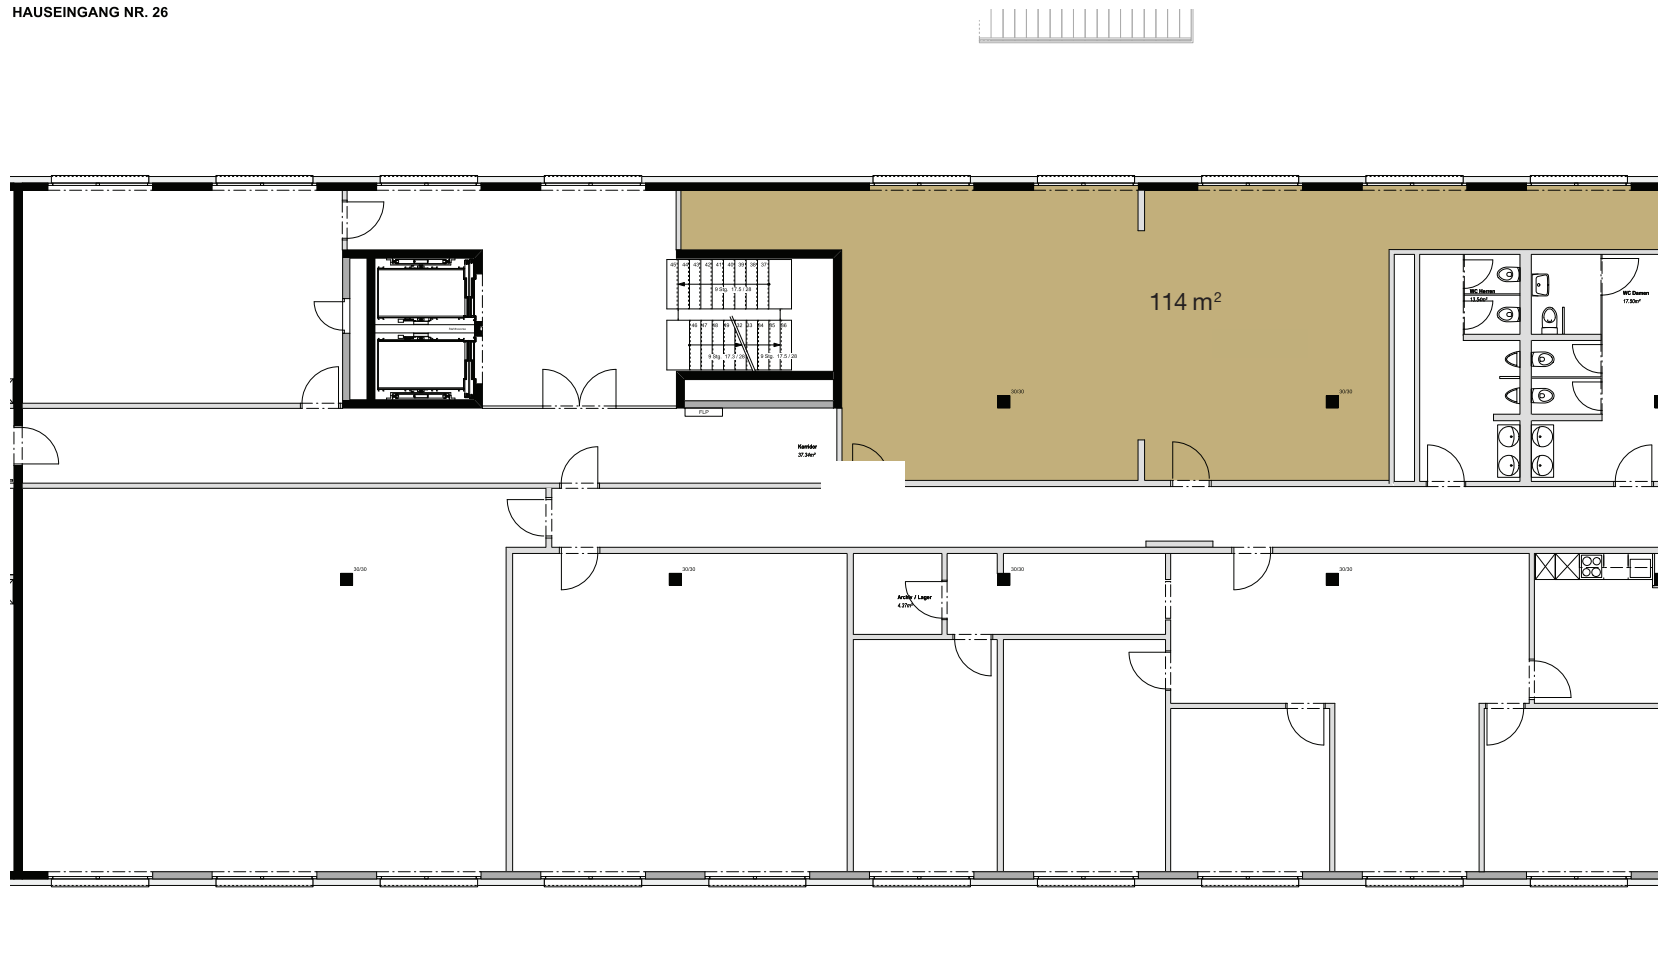

0 1 2 3 4 5m



Alle Angaben und Pläne sind unverbindlich. Abweichungen gegenüber den publizierten Angaben bleiben ausdrücklich vorbehalten.

