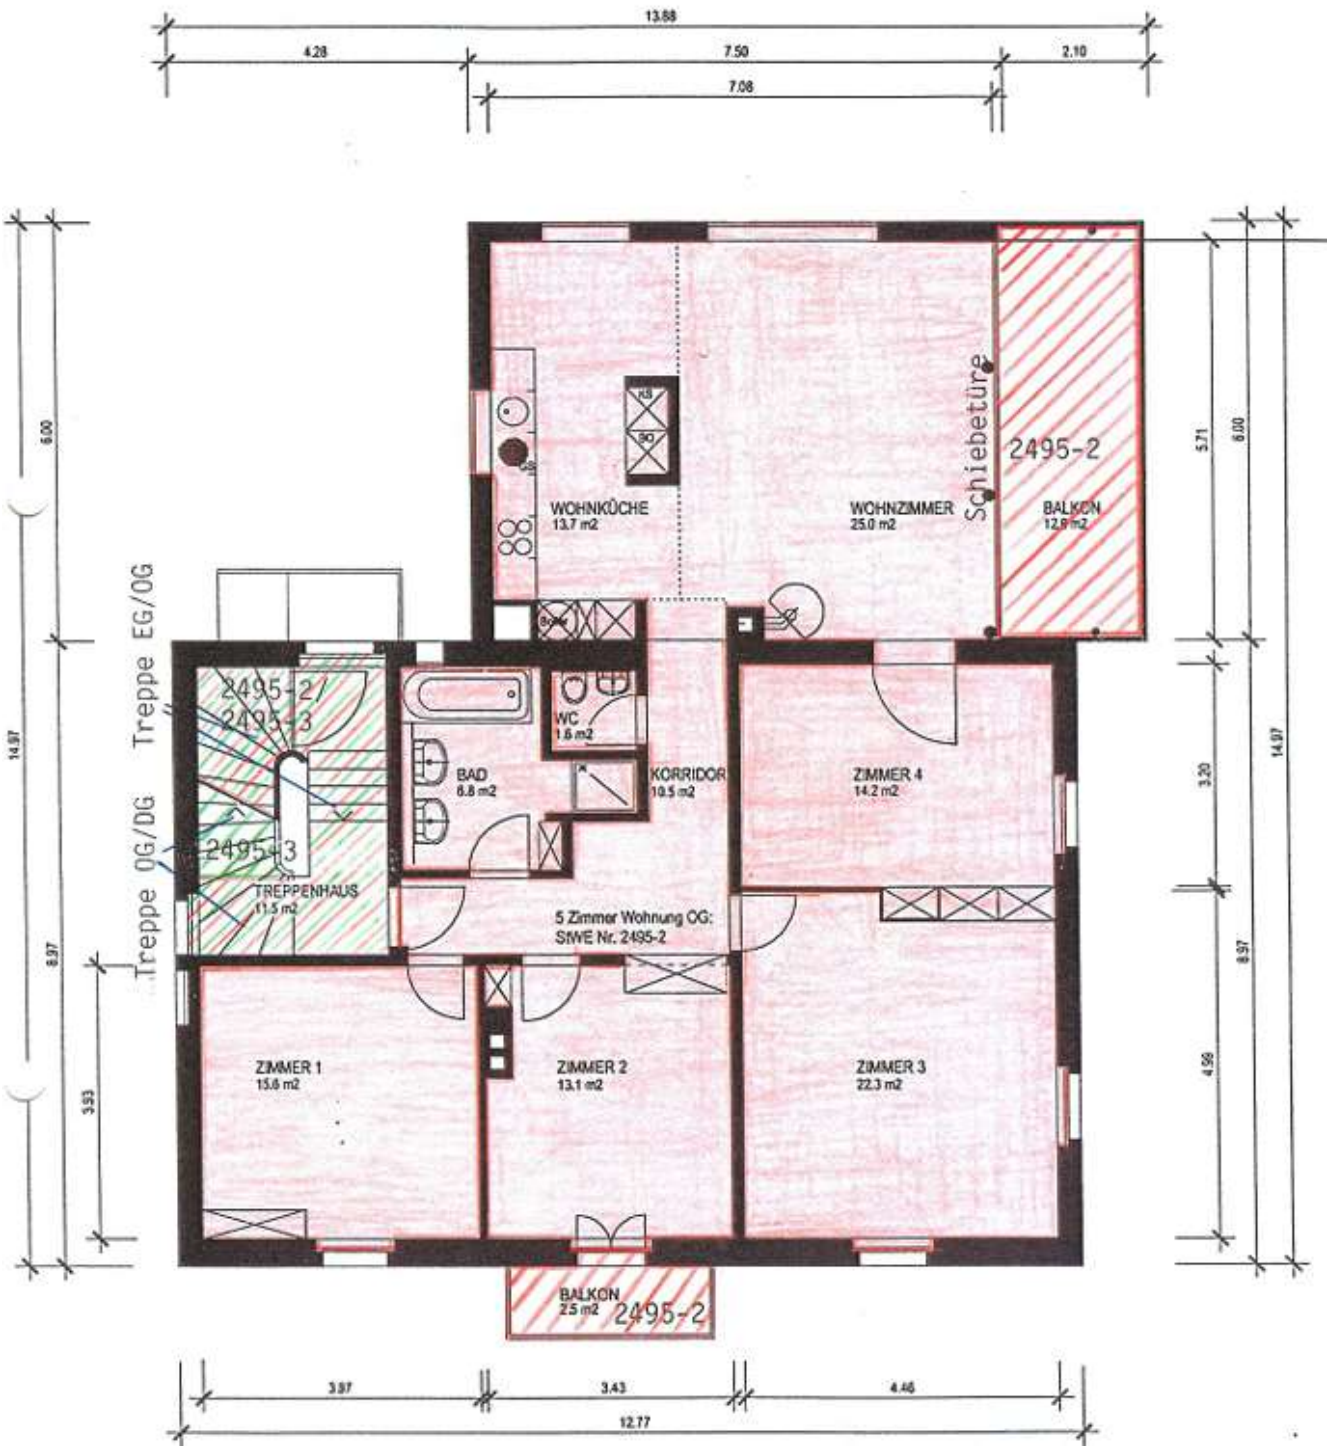


Grundriss 1.OG