

Untergeschoss

Grundriss

Einstellplatz Normal 10
Einstellplatz Extrabreit 1



Mst. 1:100

5 m



Erdgeschoss

Grundriss

Wohnung 1

5 1/2 - Zimmerwohnung

Wohnfläche Brutto	149 m ²
Wohnfläche Netto	143 m ²
Sitzplatz	20 m ²
Garten	ca.100 m ²
Keller	10 m ²



Mst. 1:100

5 m



1.Obergeschoss

Grundriss

Wohnung 3

3 1/2 - Zimmerwohnung

Wohnfläche Brutto	108 m ²
Wohnfläche Netto	102 m ²
Loggia	12 m ²
Keller	9 m ²

Wohnung 2

4 1/2 - Zimmerwohnung

Wohnfläche Brutto	134 m ²
Wohnfläche Netto	128 m ²
Loggia	12 m ²
Keller	9 m ²



2.Obergeschoss

Grundriss

Wohnung 5

3 1/2 - Zimmerwohnung

Wohnfläche Brutto	108 m ²
Wohnfläche Netto	102 m ²
Loggia	12 m ²
Keller	9 m ²

Wohnung 4

4 1/2 - Zimmerwohnung

Wohnfläche Brutto	134 m ²
Wohnfläche Netto	128 m ²
Loggia	12 m ²
Keller	9 m ²



3.Obergeschoss

Grundriss

Wohnung 7

3 1/2 - Zimmerwohnung

Wohnfläche Brutto	108 m ²
Wohnfläche Netto	102 m ²
Loggia	12 m ²
Keller	9 m ²



Wohnung 6

4 1/2 - Zimmerwohnung

Wohnfläche Brutto	134 m ²
Wohnfläche Netto	128 m ²
Loggia	12 m ²
Keller	9 m ²



Attikageschoss

Grundriss


Wohnung 8

4 1/2 - Zimmerwohnung

Wohnfläche Brutto	150 m ²
Wohnfläche Netto	142 m ²
Terrasse	120 m ²
Keller	10 m ²



Situation

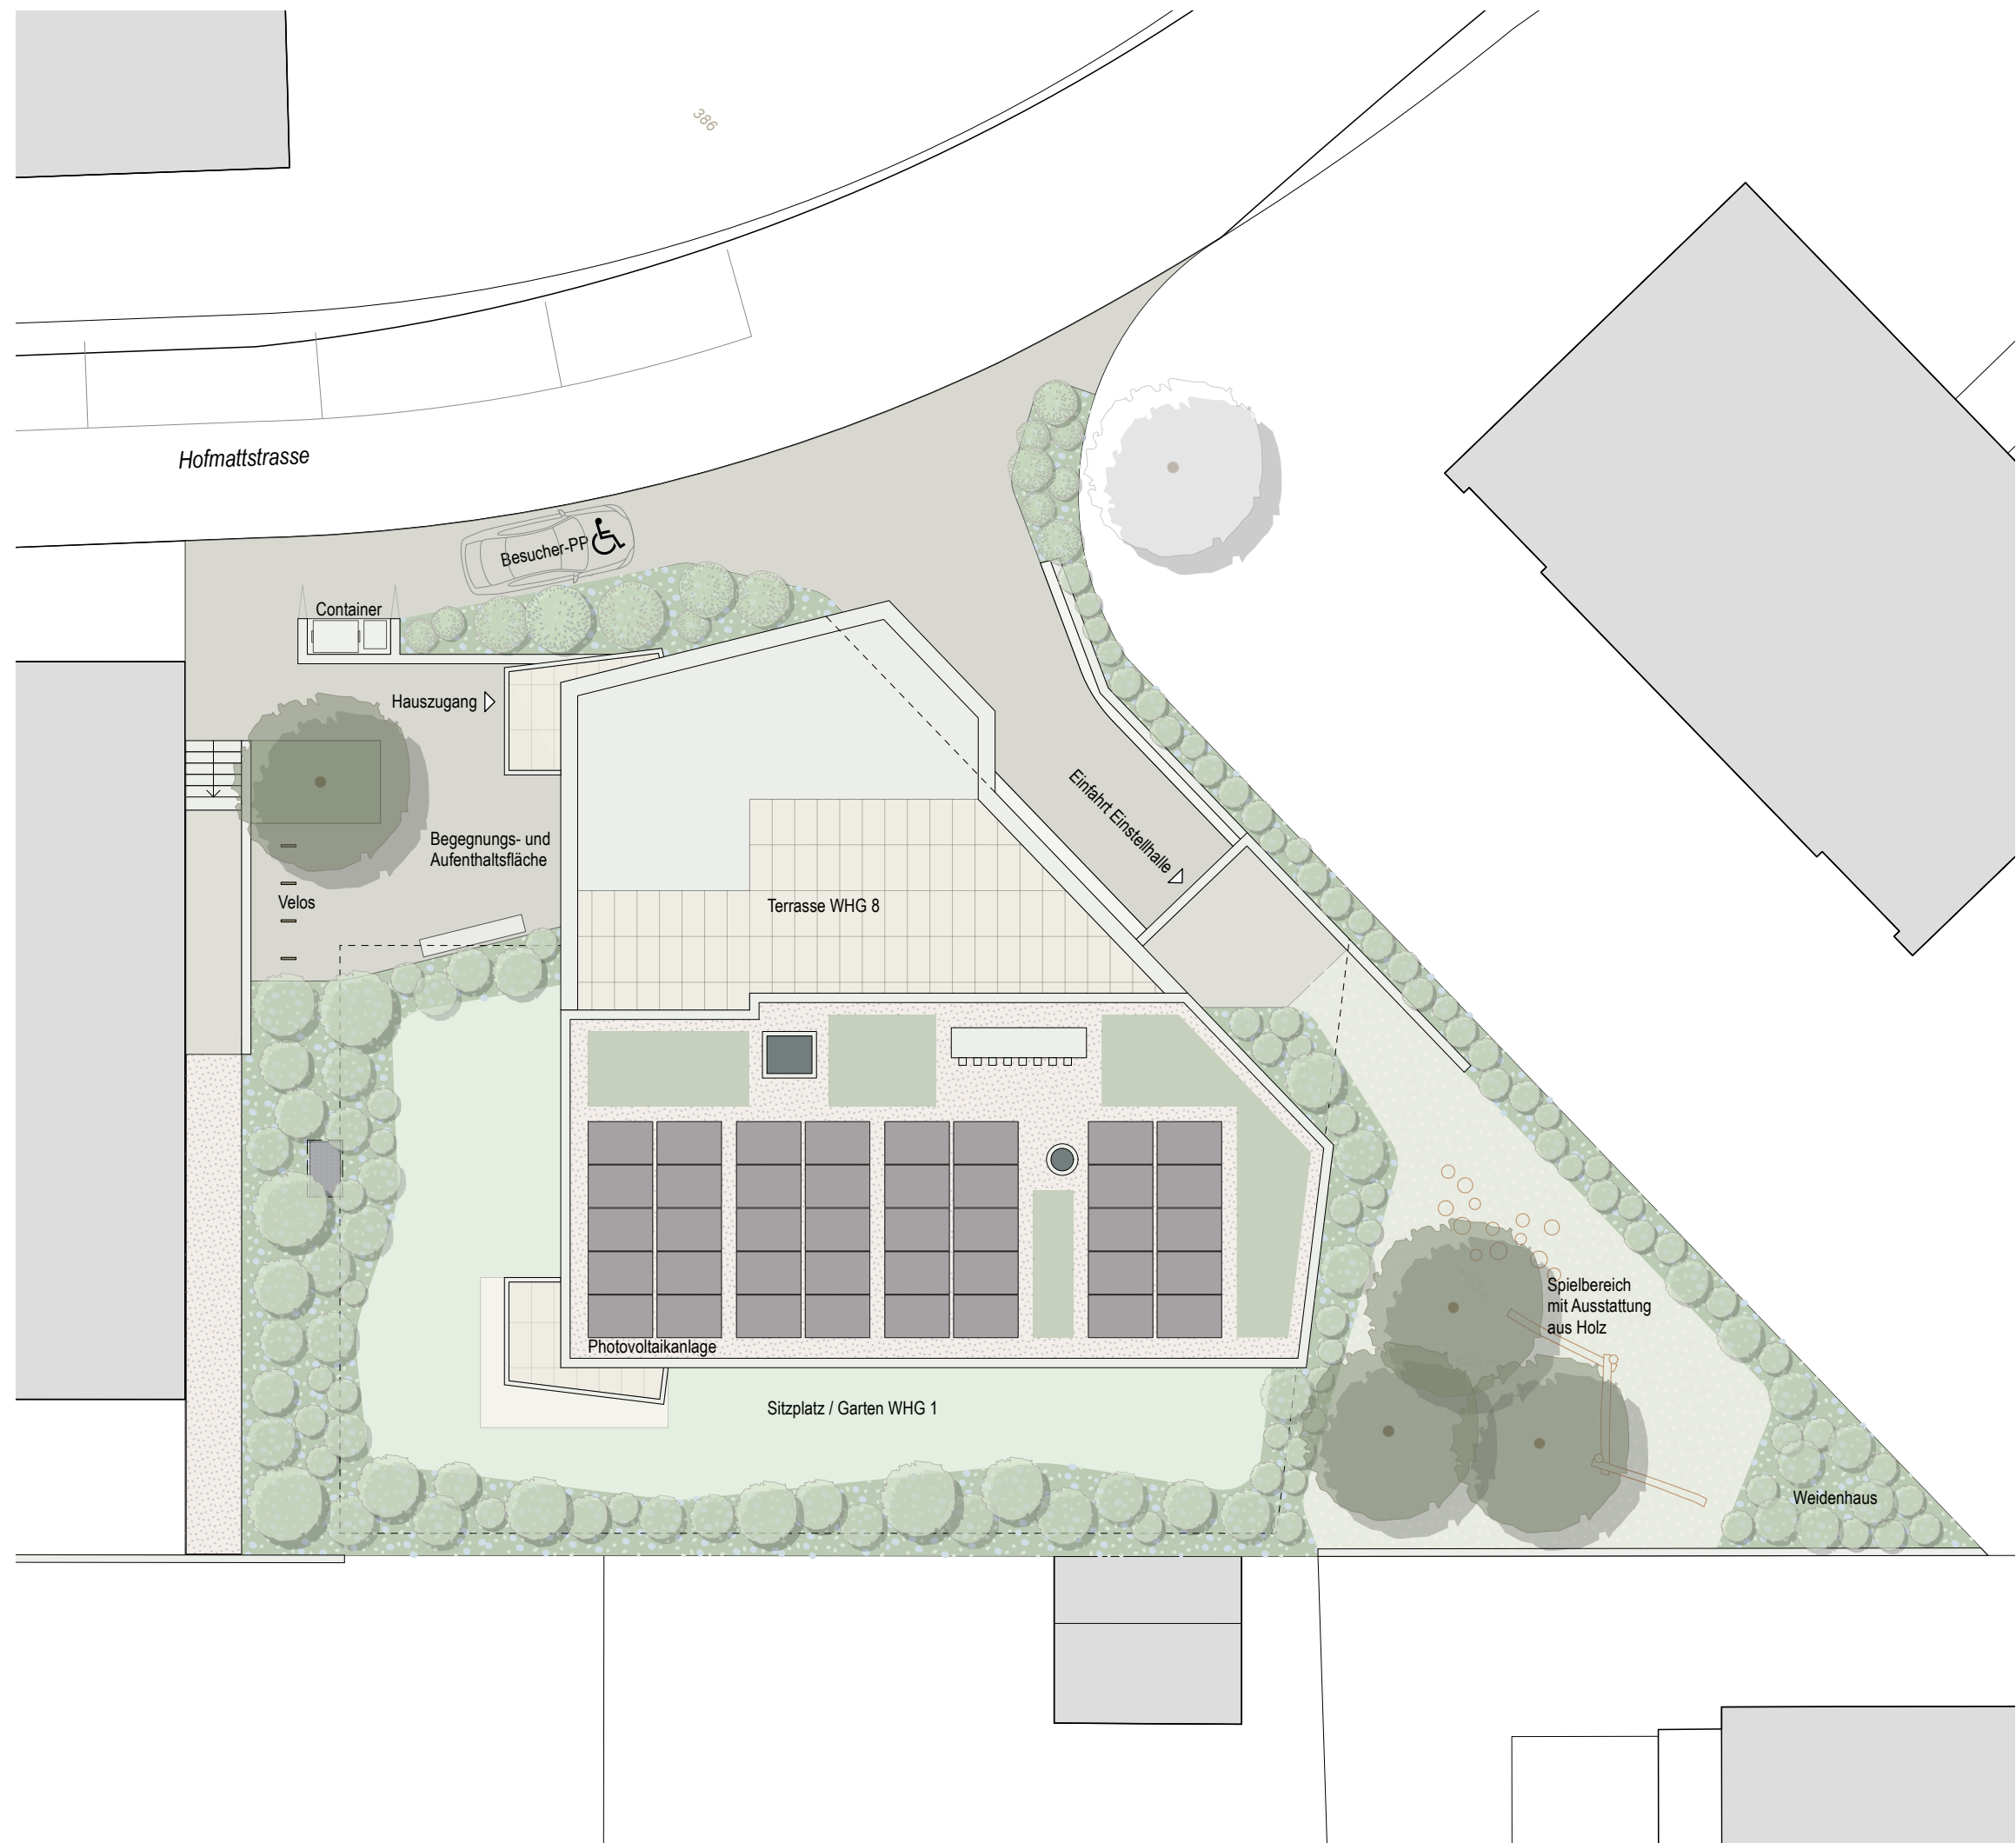

5 m



Schnitt

