

Grundriss

Haus B

Ebene 0 I Obergeschoss

W I B E A



WHG B101

4.5 Zimmer


WF 121.5 m²

Terrasse 15.5 m²

Sitzplatz 4.6 m²

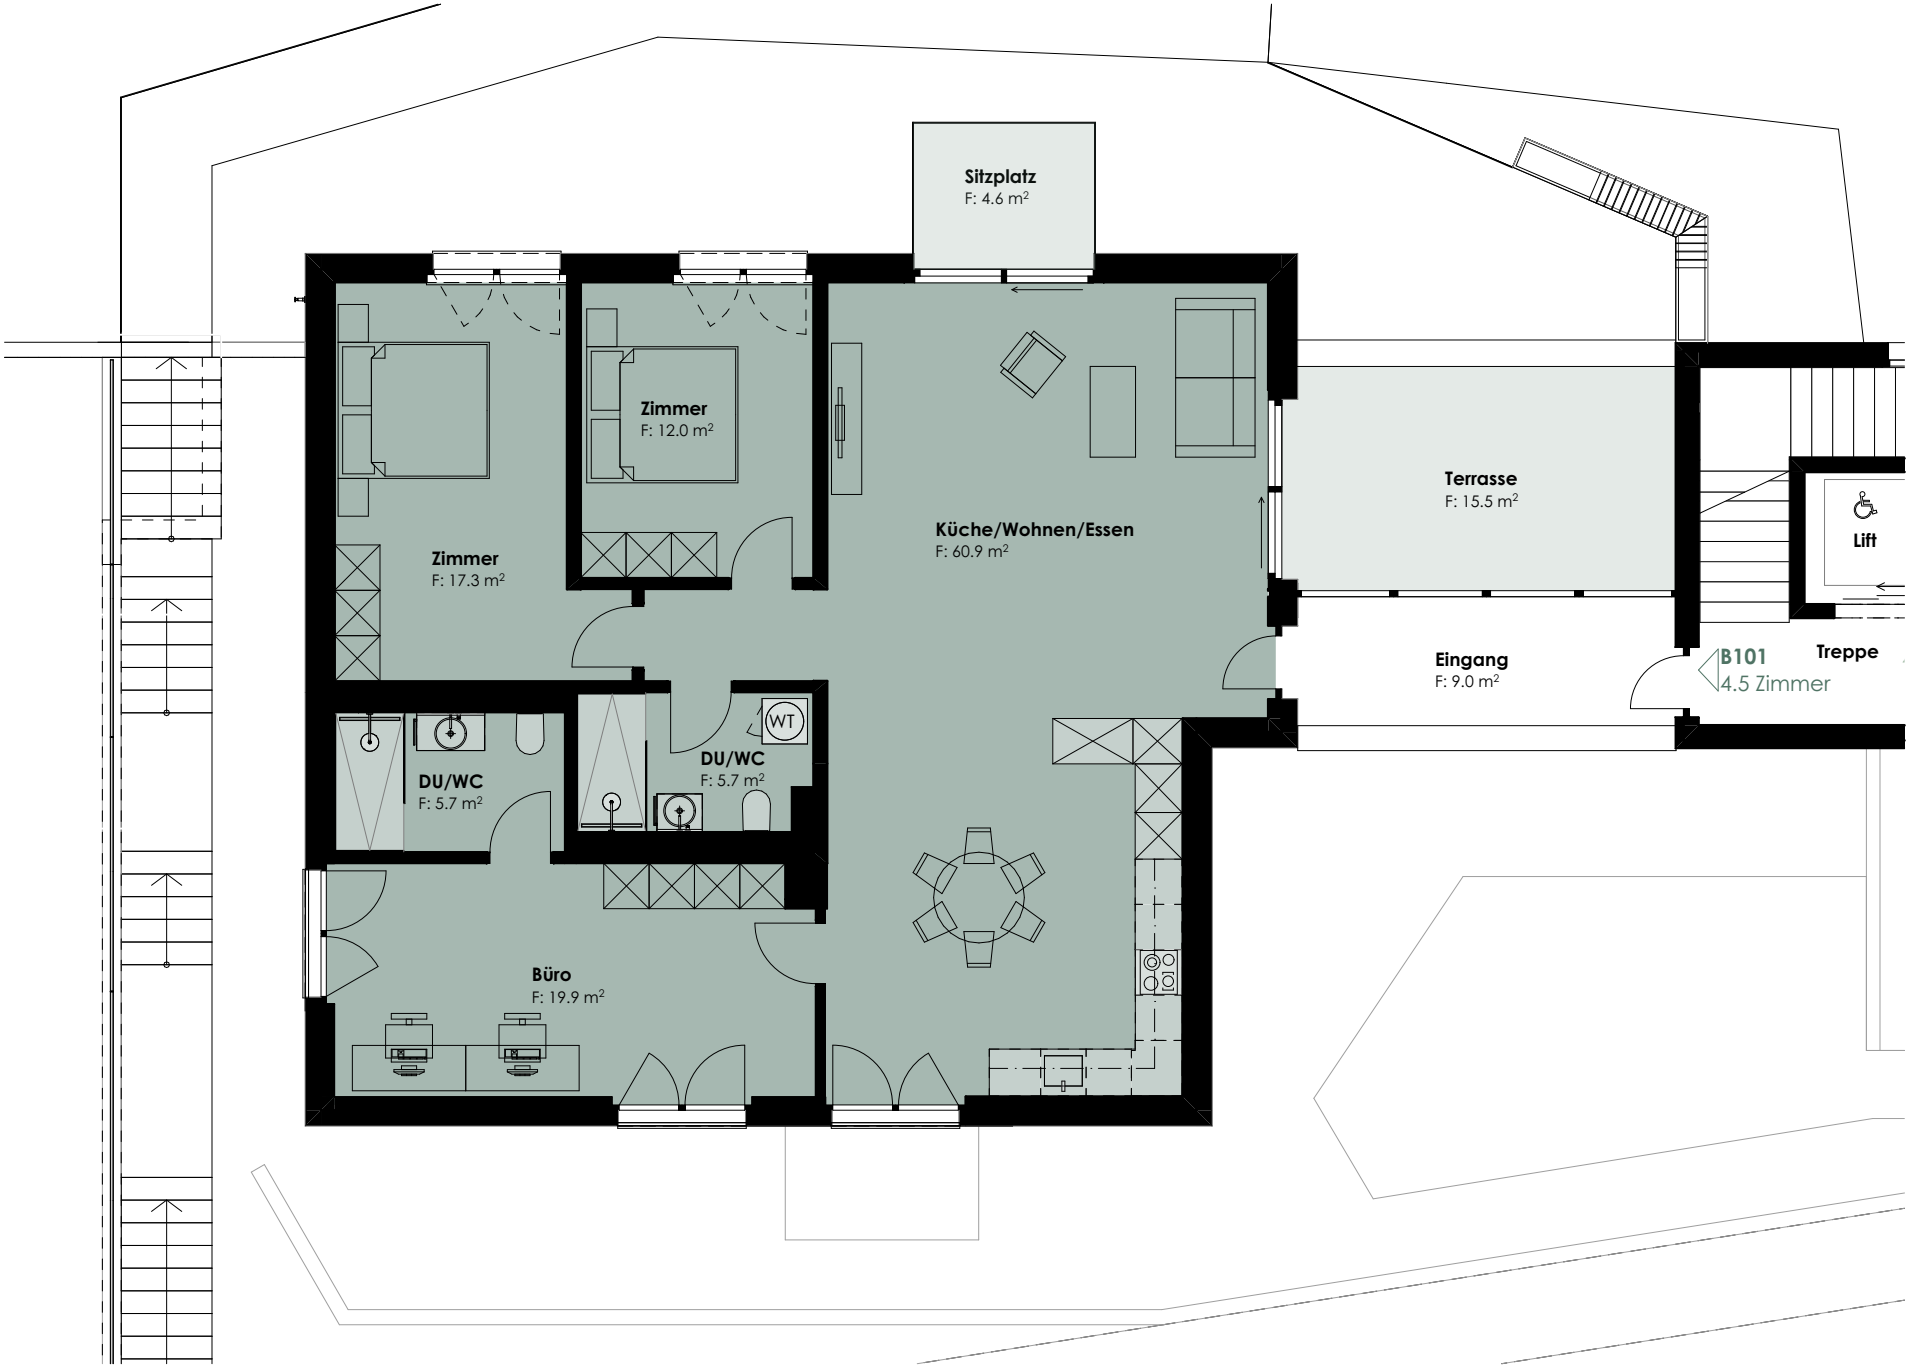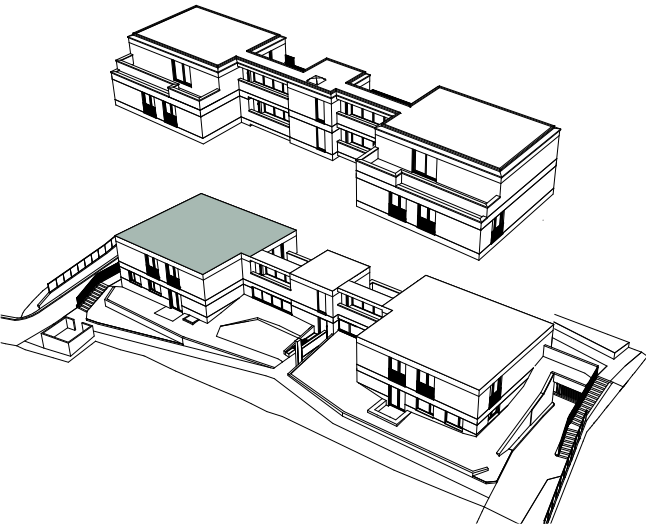

Darstellung im Format A3
MST. 1:100

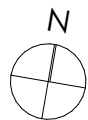

Alle Angaben sind unverbindlich. Wohnfläche gerundet.
Änderungen bleiben bis Bauvollendung vorbehalten.