



± 0.00 = 420.00 m. ü. M. = OK FERTIG BODEN UNTERE REIHE  
 ± 0.00 = 421.20 m. ü. M. = OK FERTIG BODEN OBERE REIHE

**LEGENDE:**

	BETON	FBR: FERTIG BRÜSTUNG	S: SCHALTER
	BACKSTEIN	FST: FERTIG STURZ	K: KURBEL
	KALKSANDSTEIN	RBR: ROH BRÜSTUNG	B: BODEN
	ISOLATION	RST: ROH STURZ	W: WAND
	GASBETON KAMIN	RH: RAUMHOCH	D: DECKE
	MFB: METALLFENSTERBANK	±0.00 FERTIG (OK BODENBELAG)	
	VRAF: VERBUNDRAFFSTOREN	-0.23 ROH EG (OK BETON)	
	EL. VRAF: ELEKTRISCHER VERBUNDRAFFSTOREN		

DIE MASSE SIND ROHMASSE, AUSGENOMMEN OK BRÜSTUNG  
 ALLFÄLLIGE MASSDIFFERENZEN SIND UMGEHEND DER BAULEITUNG ZU MELDEN  
 FENSTERMASSE AB FERTIG BRÜSTUNG BIS UK ROHER STURZ  
 TÜRMASSE AB FERTIG BODEN, BZW. SCHWELLE BIS UK ROHER STURZ

**ÜBERBAUUNG SCHULSTRASSE 5426 LENGNAU**

BAUHERRSCHAFT: KONSORTIUM RIETWISE  
 MÜHLEWEG 3, 5304 ENDINGEN

DAT: 22.03.2024

MST: 1:50

DACHGESCHOSS HAUS F

PL NR:

REV:


REV:

ARCHITEKT: PETER SCHILLIG DIPL. ARCHITEKT HTL / STV  
 CHRATZSTRASSE 18, 5426 LENGNAU

GR: 42 x 29.7

TEL: 056 241 20 00

FAX: 056 241 20 70

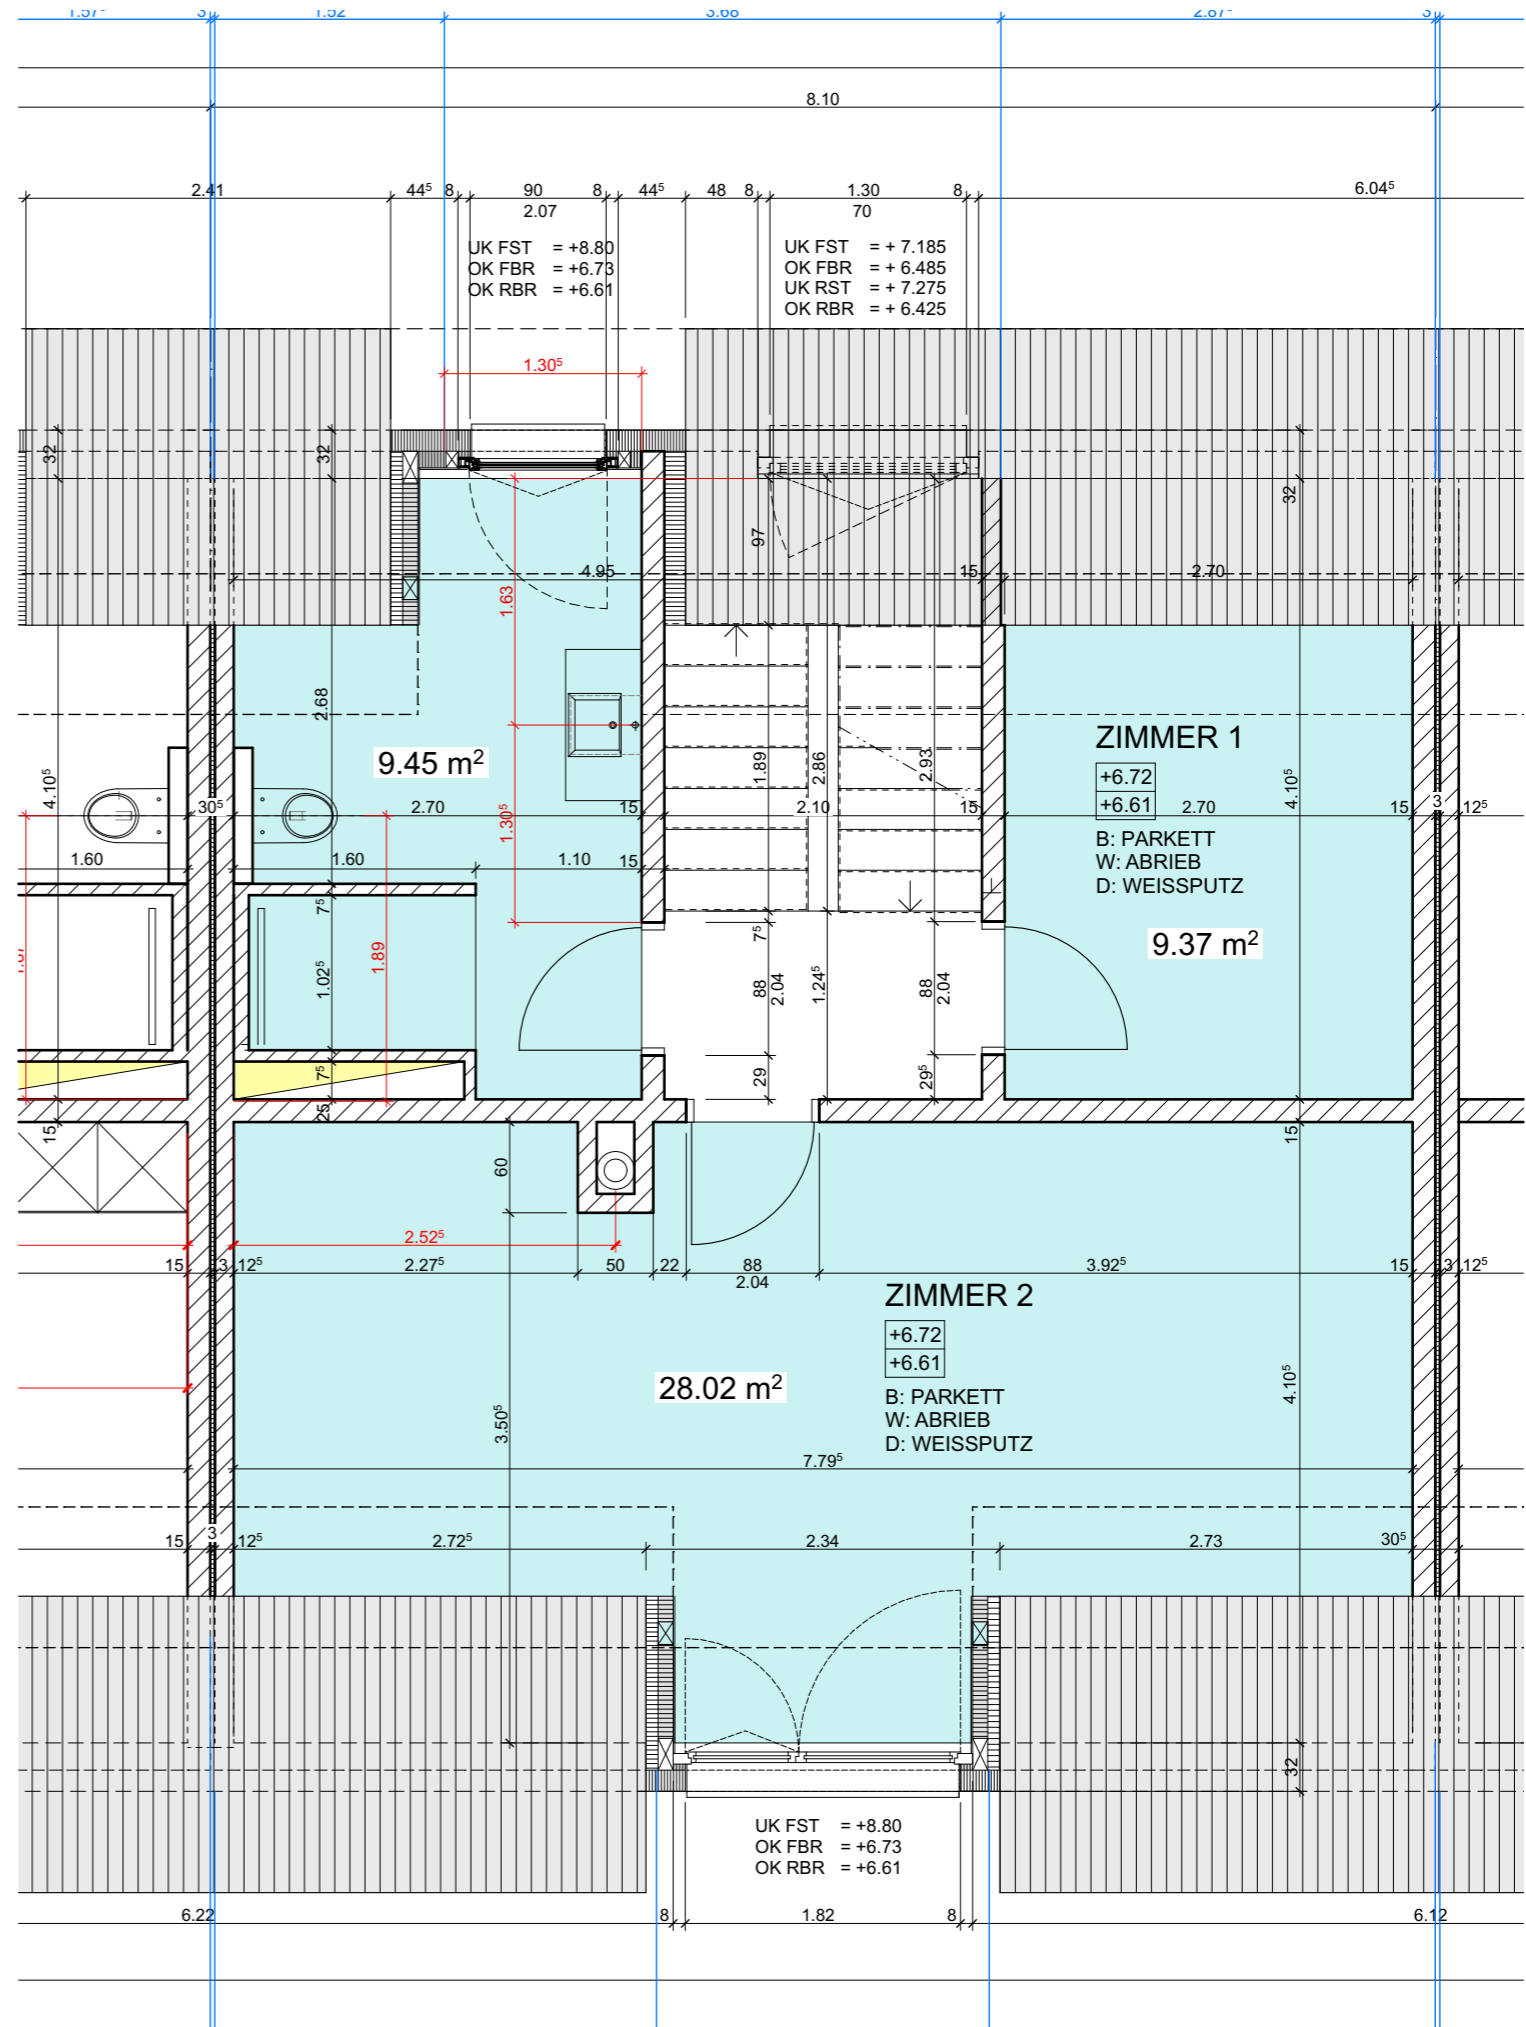



± 0.00 = 420.00 m. ü. M. = OK FERTIG BODEN UNTERE REIHE  
 ± 0.00 = 421.20 m. ü. M. = OK FERTIG BODEN OBERE REIHE


**LEGENDE:**

	BETON	FBR: FERTIG BRÜSTUNG	S: SCHALTER
	BACKSTEIN	FST: FERTIG STURZ	K: KURBEL
	KALKSANDSTEIN	RBR: ROH BRÜSTUNG	B: BODEN
	ISOLATION	RST: ROH STURT	W: WAND
	GASBETON KAMIN	RH: RAUMHOCH	D: DECKE
		MFB: METALLFENSTERBANK	
		VRAF: VERBUNDRAFFSTOREN	±0.00 FERTIG (OK BODENBELAG)
		EL. VRAF: ELEKTRISCHER VERBUNDRAFFSTOREN	-0.23 ROH EG (OK BETON)

DIE MASSE SIND ROHMASSE, AUSGENOMMEN OK BRÜSTUNG  
 ALLFÄLLIGE MASSDIFFERENZEN SIND UMGEHEND DER BAULEITUNG ZU MELDEN  
 FENSTERMASSE AB FERTIG BRÜSTUNG BIS UK ROHER STURZ  
 TÜRMASSE AB FERTIG BODEN, BZW. SCHWELLE BIS UK ROHER STURZ

**ÜBERBAUUNG SCHULSTRASSE 5426 LENGNAU**

BAUHERRSCHAFT:	KONSORTIUM RIETWISE MÜHLEWEG 3, 5304 ENDINGEN	DAT:	22.03.2024
		MST:	1:50
OBERGESCHOSS HAUS F		PL NR:	
		REV:	
		REV:	
ARCHITEKT:	PETER SCHILLIG DIPL. ARCHITEKT HTL / STV CHRATZSTRASSE 18, 5426 LENGNAU	GR:	42 x 29.7
		TEL:	056 241 20 00
		FAX:	056 241 20 70

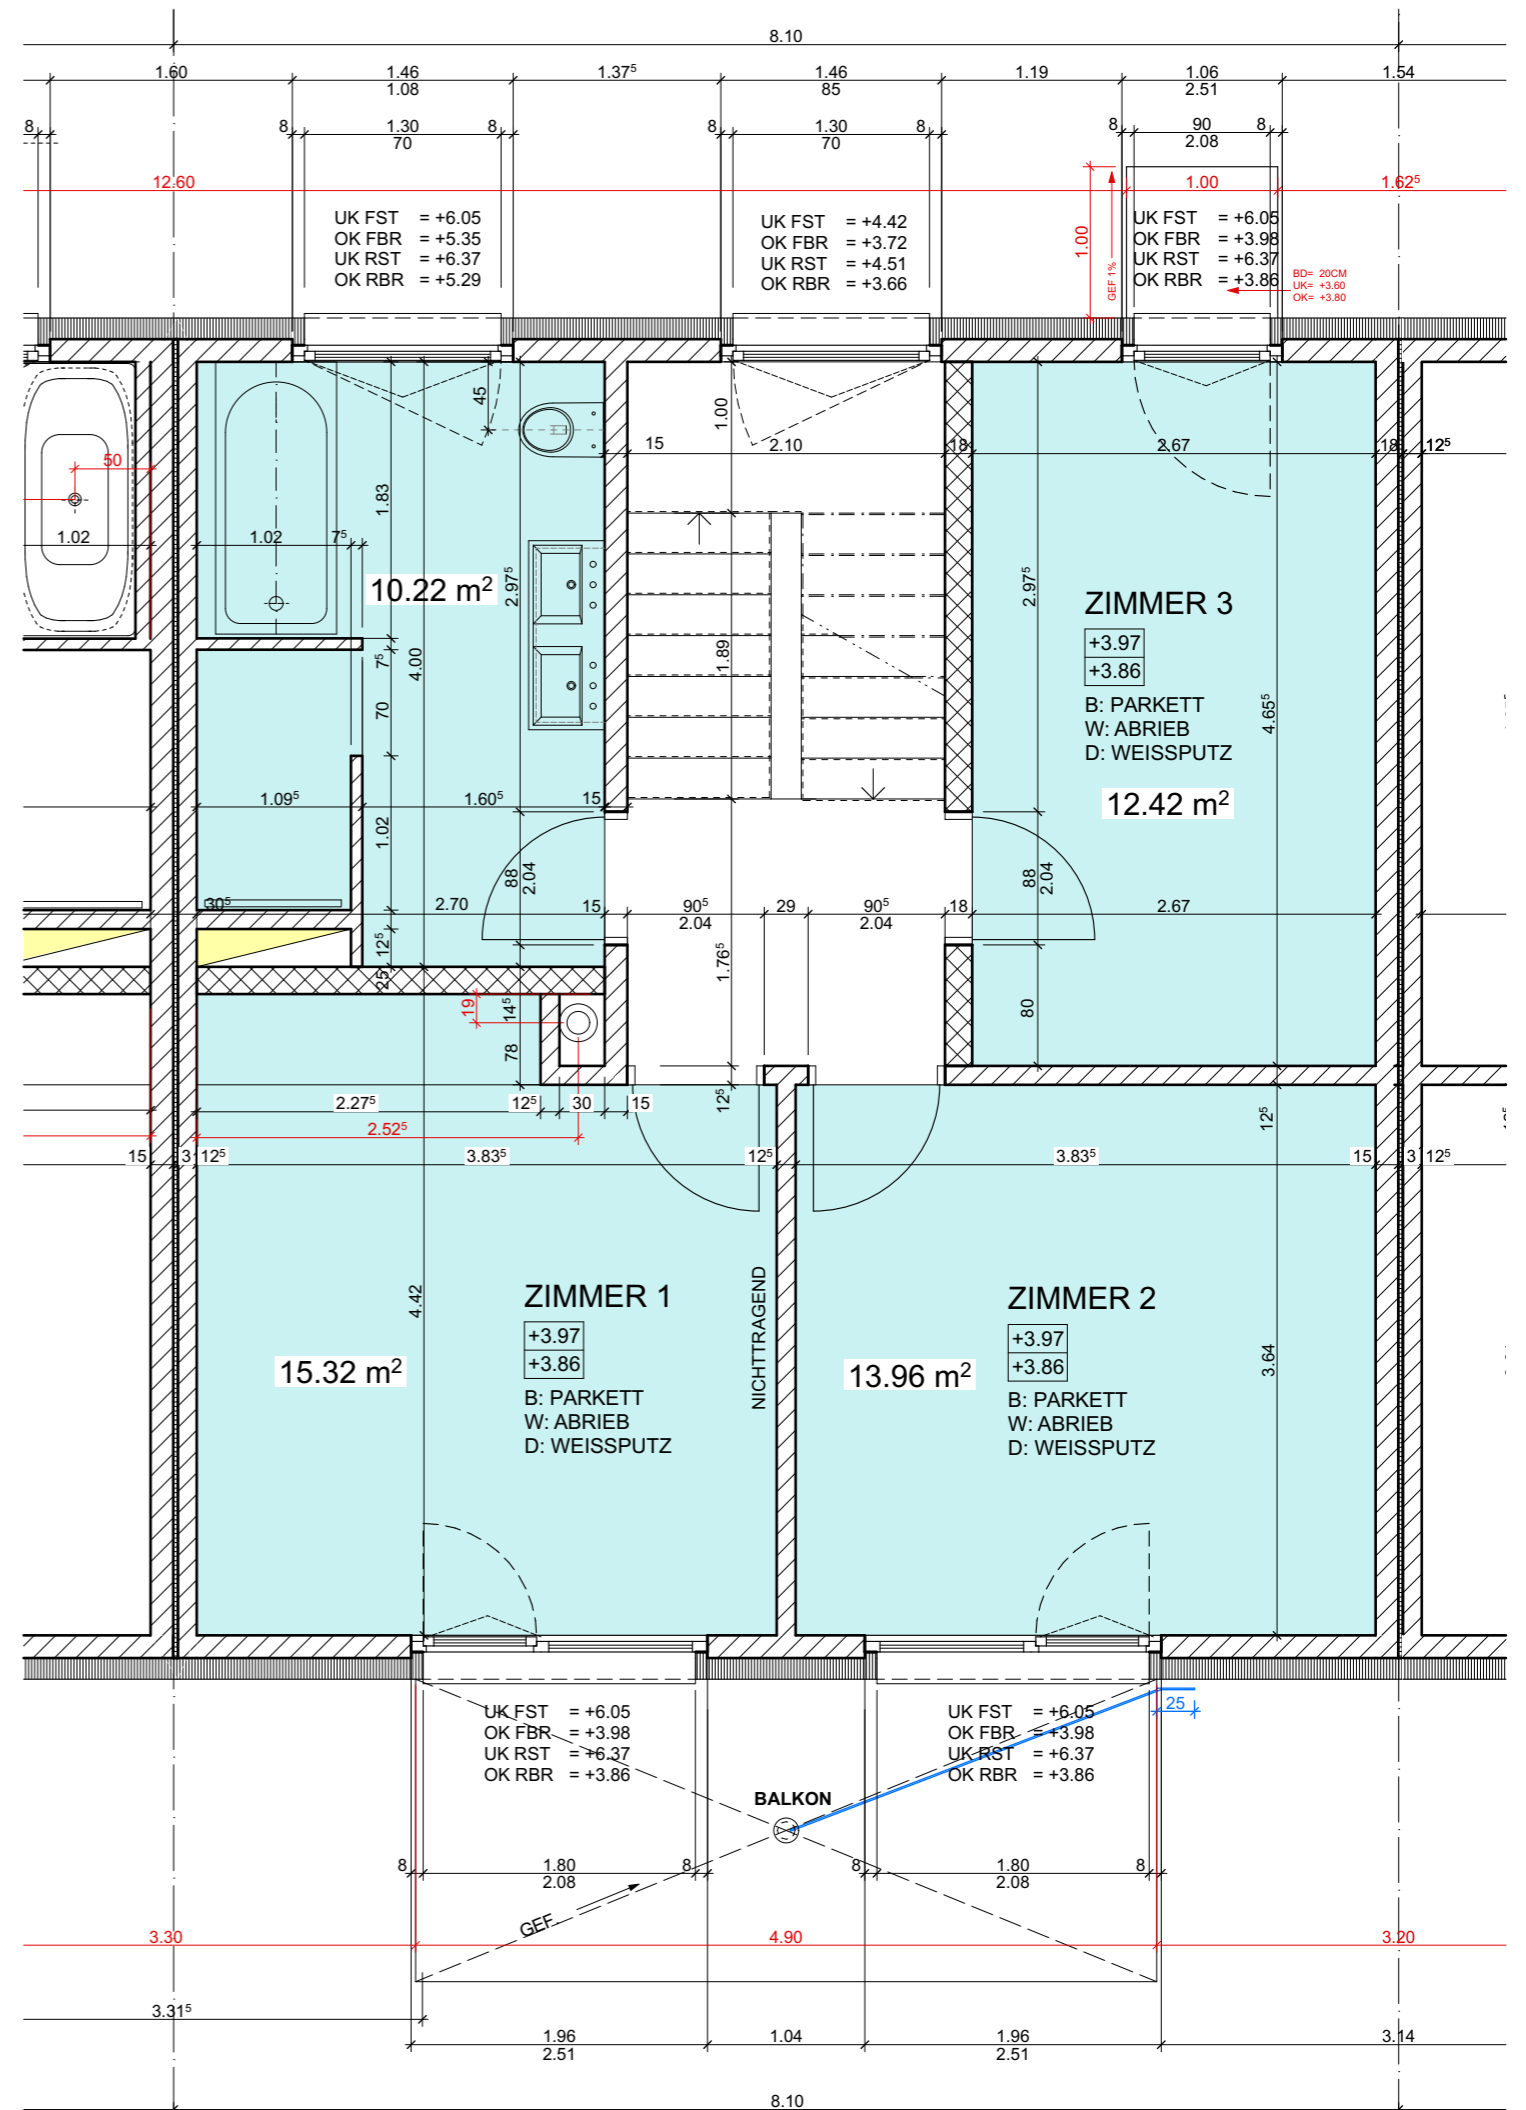



± 0.00 = 420.00 m. ü. M. = OK FERTIG BODEN UNTERE REIHE  
 ± 0.00 = 421.20 m. ü. M. = OK FERTIG BODEN OBERE REIHE


**LEGENDE:**

	BETON	FBR: FERTIG BRÜSTUNG	S: SCHALTER
	BACKSTEIN	FST: FERTIG STURZ	K: KURBEL
	KALKSANDSTEIN	RBR: ROH BRÜSTUNG	B: BODEN
	ISOLATION	RST: ROH STURZ	W: WAND
	GASBETON KAMIN	RH: RAUMHOCH	D: DECKE
		MFB: METALLFENSTERBANK	
		VRAF: VERBUNDRAFFSTOREN	±0.00 FERTIG (OK BODENBELAG)
		EL. VRAF: ELEKTRISCHER VERBUNDRAFFSTOREN	-0.23 ROH EG (OK BETON)

DIE MASSE SIND ROHMASSE, AUSGENOMMEN OK BRÜSTUNG  
 ALLFÄLLIGE MASSDIFFERENZEN SIND UMGEHEND DER BAULEITUNG ZU MELDEN  
 FENSTERMASSE AB FERTIG BRÜSTUNG BIS UK ROHER STURZ  
 TÜRMASSE AB FERTIG BODEN, BZW. SCHWELLE BIS UK ROHER STURZ

**ÜBERBAUUNG SCHULSTRASSE 5426 LENGNAU**

BAUHERRSCHAFT:	KONSORTIUM RIETWISE MÜHLEWEG 3, 5304 ENDINGEN	DAT:	22.03.2024
		MST:	1:50
ERDGESCHOSS HAUS F		PL NR:	
		REV:	
		REV:	
ARCHITEKT:	PETER SCHILLIG DIPL. ARCHITEKT HTL / STV CHRATZSTRASSE 18, 5426 LENGNAU	GR:	42 x 29.7
		TEL:	056 241 20 00
		FAX:	056 241 20 70

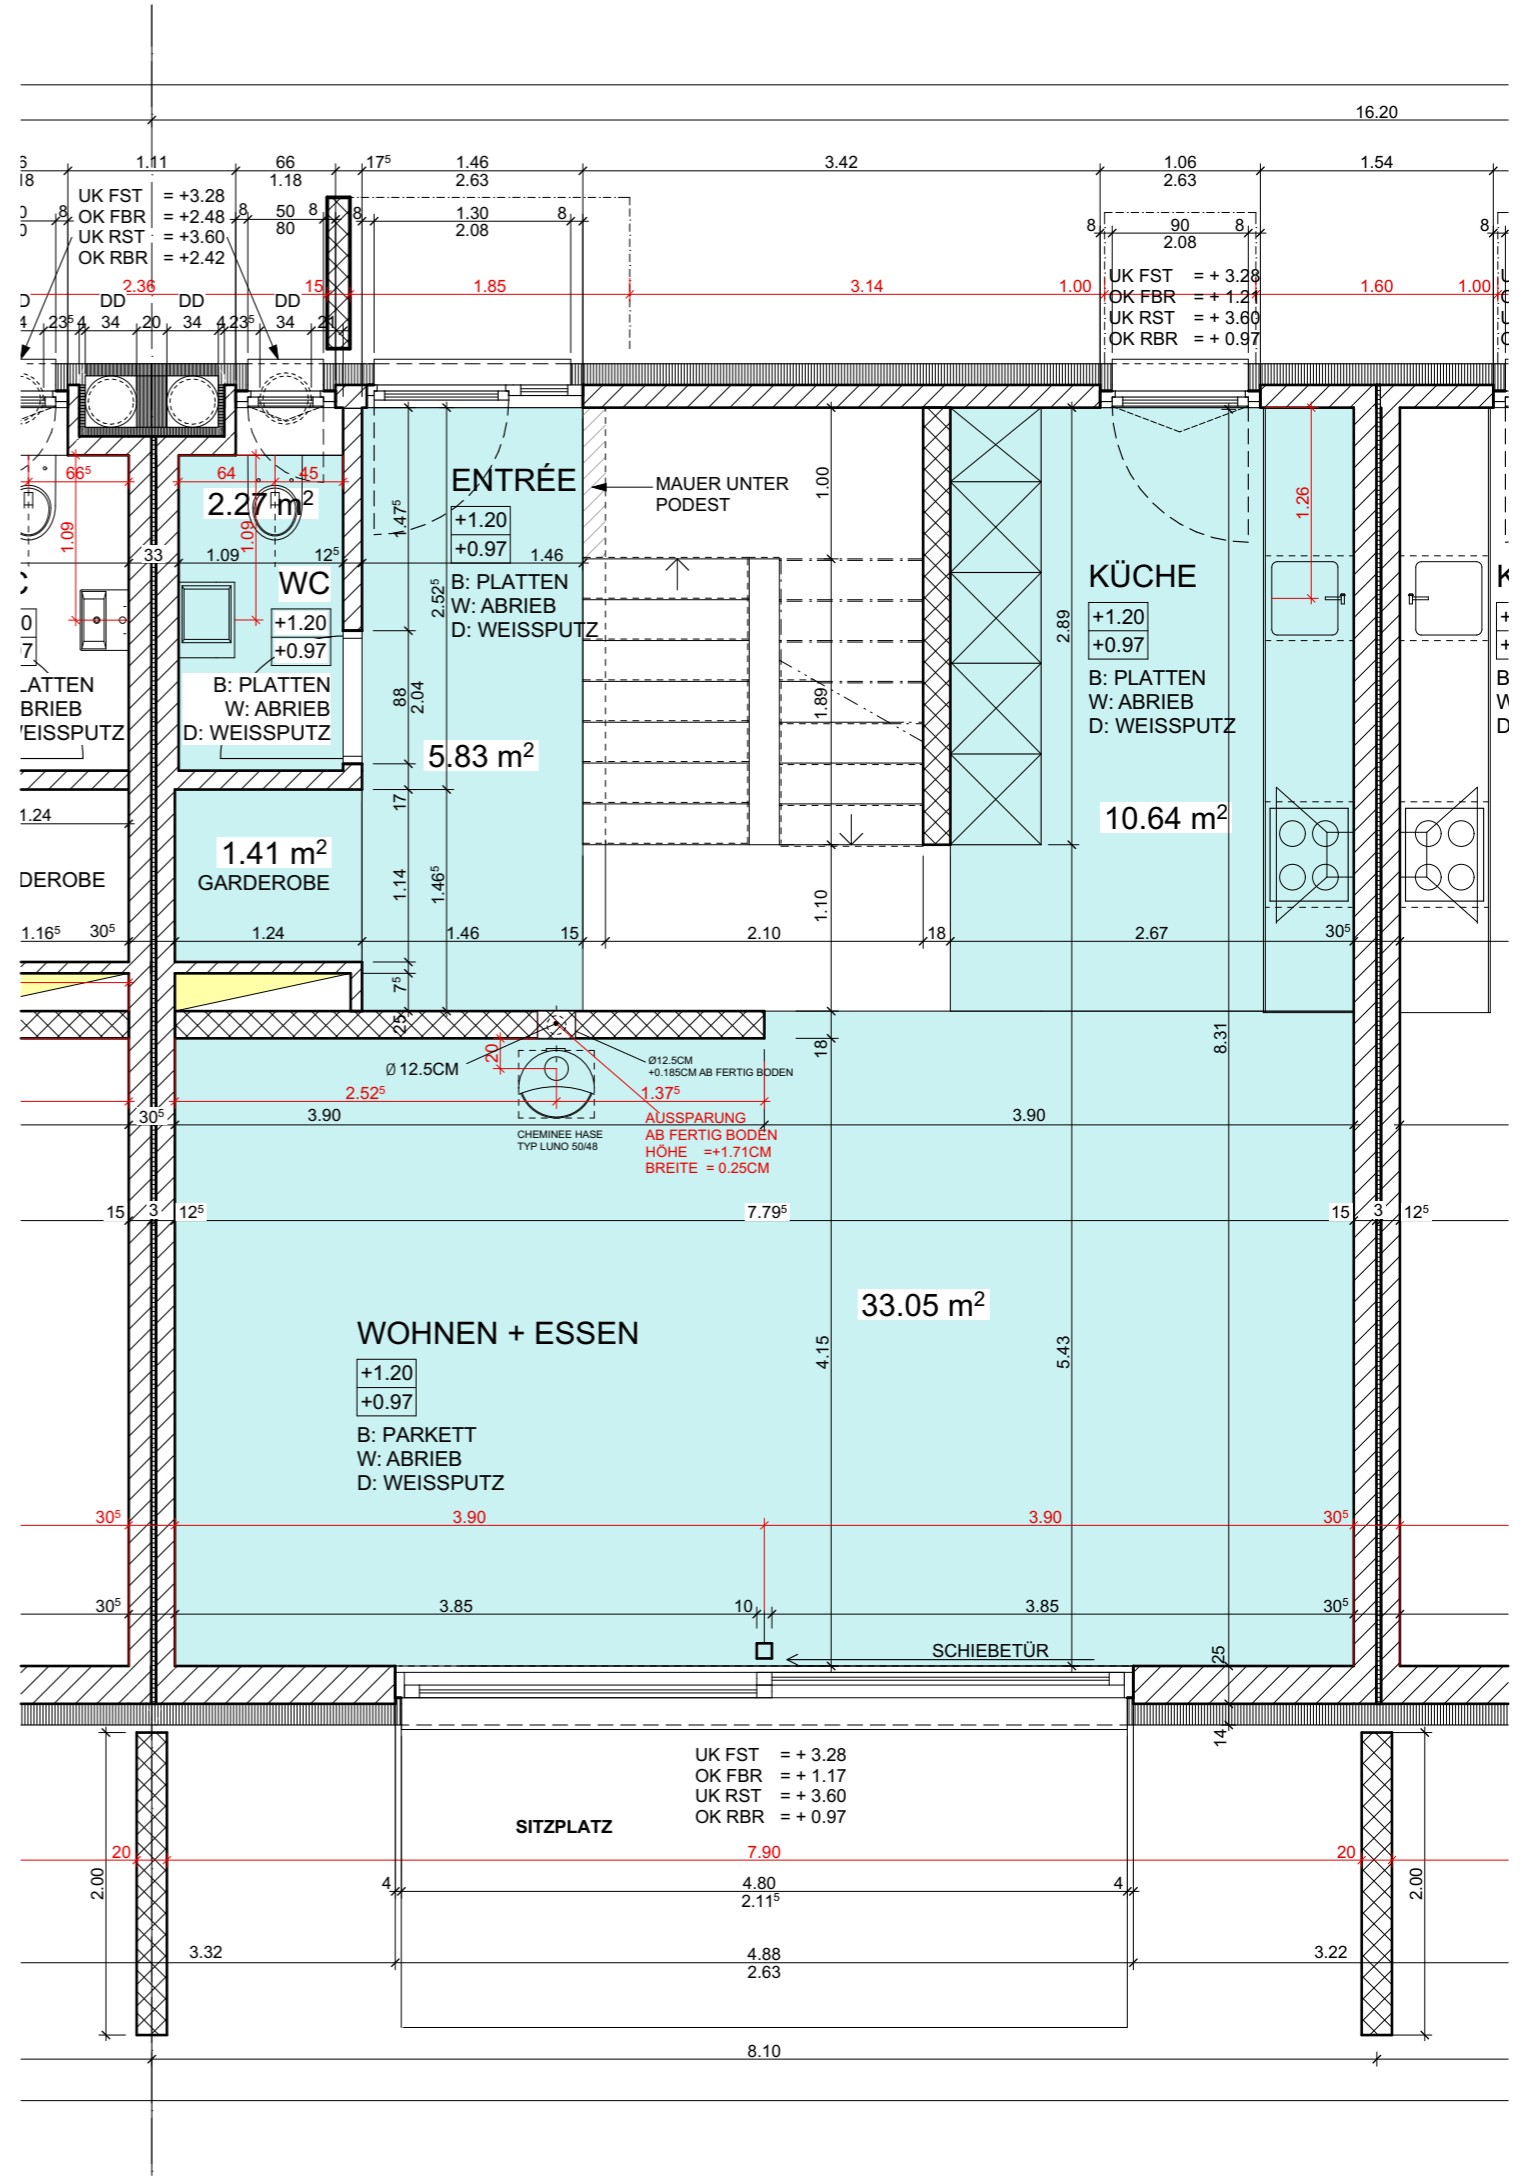



± 0.00 = 420.00 m. ü. M. = OK FERTIG BODEN UNTERE REIHE  
 ± 0.00 = 421.20 m. ü. M. = OK FERTIG BODEN OBERE REIHE

**LEGENDE:**

	BETON	FBR: FERTIG BRÜSTUNG	S: SCHALTER
	BACKSTEIN	FST: FERTIG STURZ	K: KURBEL
	KALKSANDSTEIN	RBR: ROH BRÜSTUNG	B: BODEN
	ISOLATION	RST: ROH STURZ	W: WAND
	GASBETON KAMIN	RH: RAUMHOCH	D: DECKE
		MFB: METALLFENSTERBANK	
		VRAF: VERBUNDRAFFSTOREN	±0.00 FERTIG (OK BODENBELAG)
		EL. VRAF: ELEKTRISCHER VERBUNDRAFFSTOREN	-0.23 ROH EG (OK BETON)

DIE MASSE SIND ROHMASSE, AUSGENOMMEN OK BRÜSTUNG  
 ALLFÄLLIGE MASSDIFFERENZEN SIND UMGEHEND DER BAULEITUNG ZU MELDEN  
 FENSTERMASSE AB FERTIG BRÜSTUNG BIS UK ROHER STURZ  
 TÜRMASSE AB FERTIG BODEN, BZW. SCHWELLE BIS UK ROHER STURZ

**ÜBERBAUUNG SCHULSTRASSE 5426 LENGNAU**

BAUHERRSCHAFT: KONSORTIUM RIETWISE  
 MÜHLEWEG 3, 5304 ENDINGEN

DAT: 22.03.2024

MST: 1:50

**UNTERGESCHOSS HAUS F**

PL NR:

REV:

REV:

ARCHITEKT: PETER SCHILLIG DIPL. ARCHITEKT HTL / STV  
 CHRATZSTRASSE 18, 5426 LENGNAU

GR: 42 x 29.7

TEL: 056 241 20 00

FAX: 056 241 20 70

