


GE2RERGAASSE

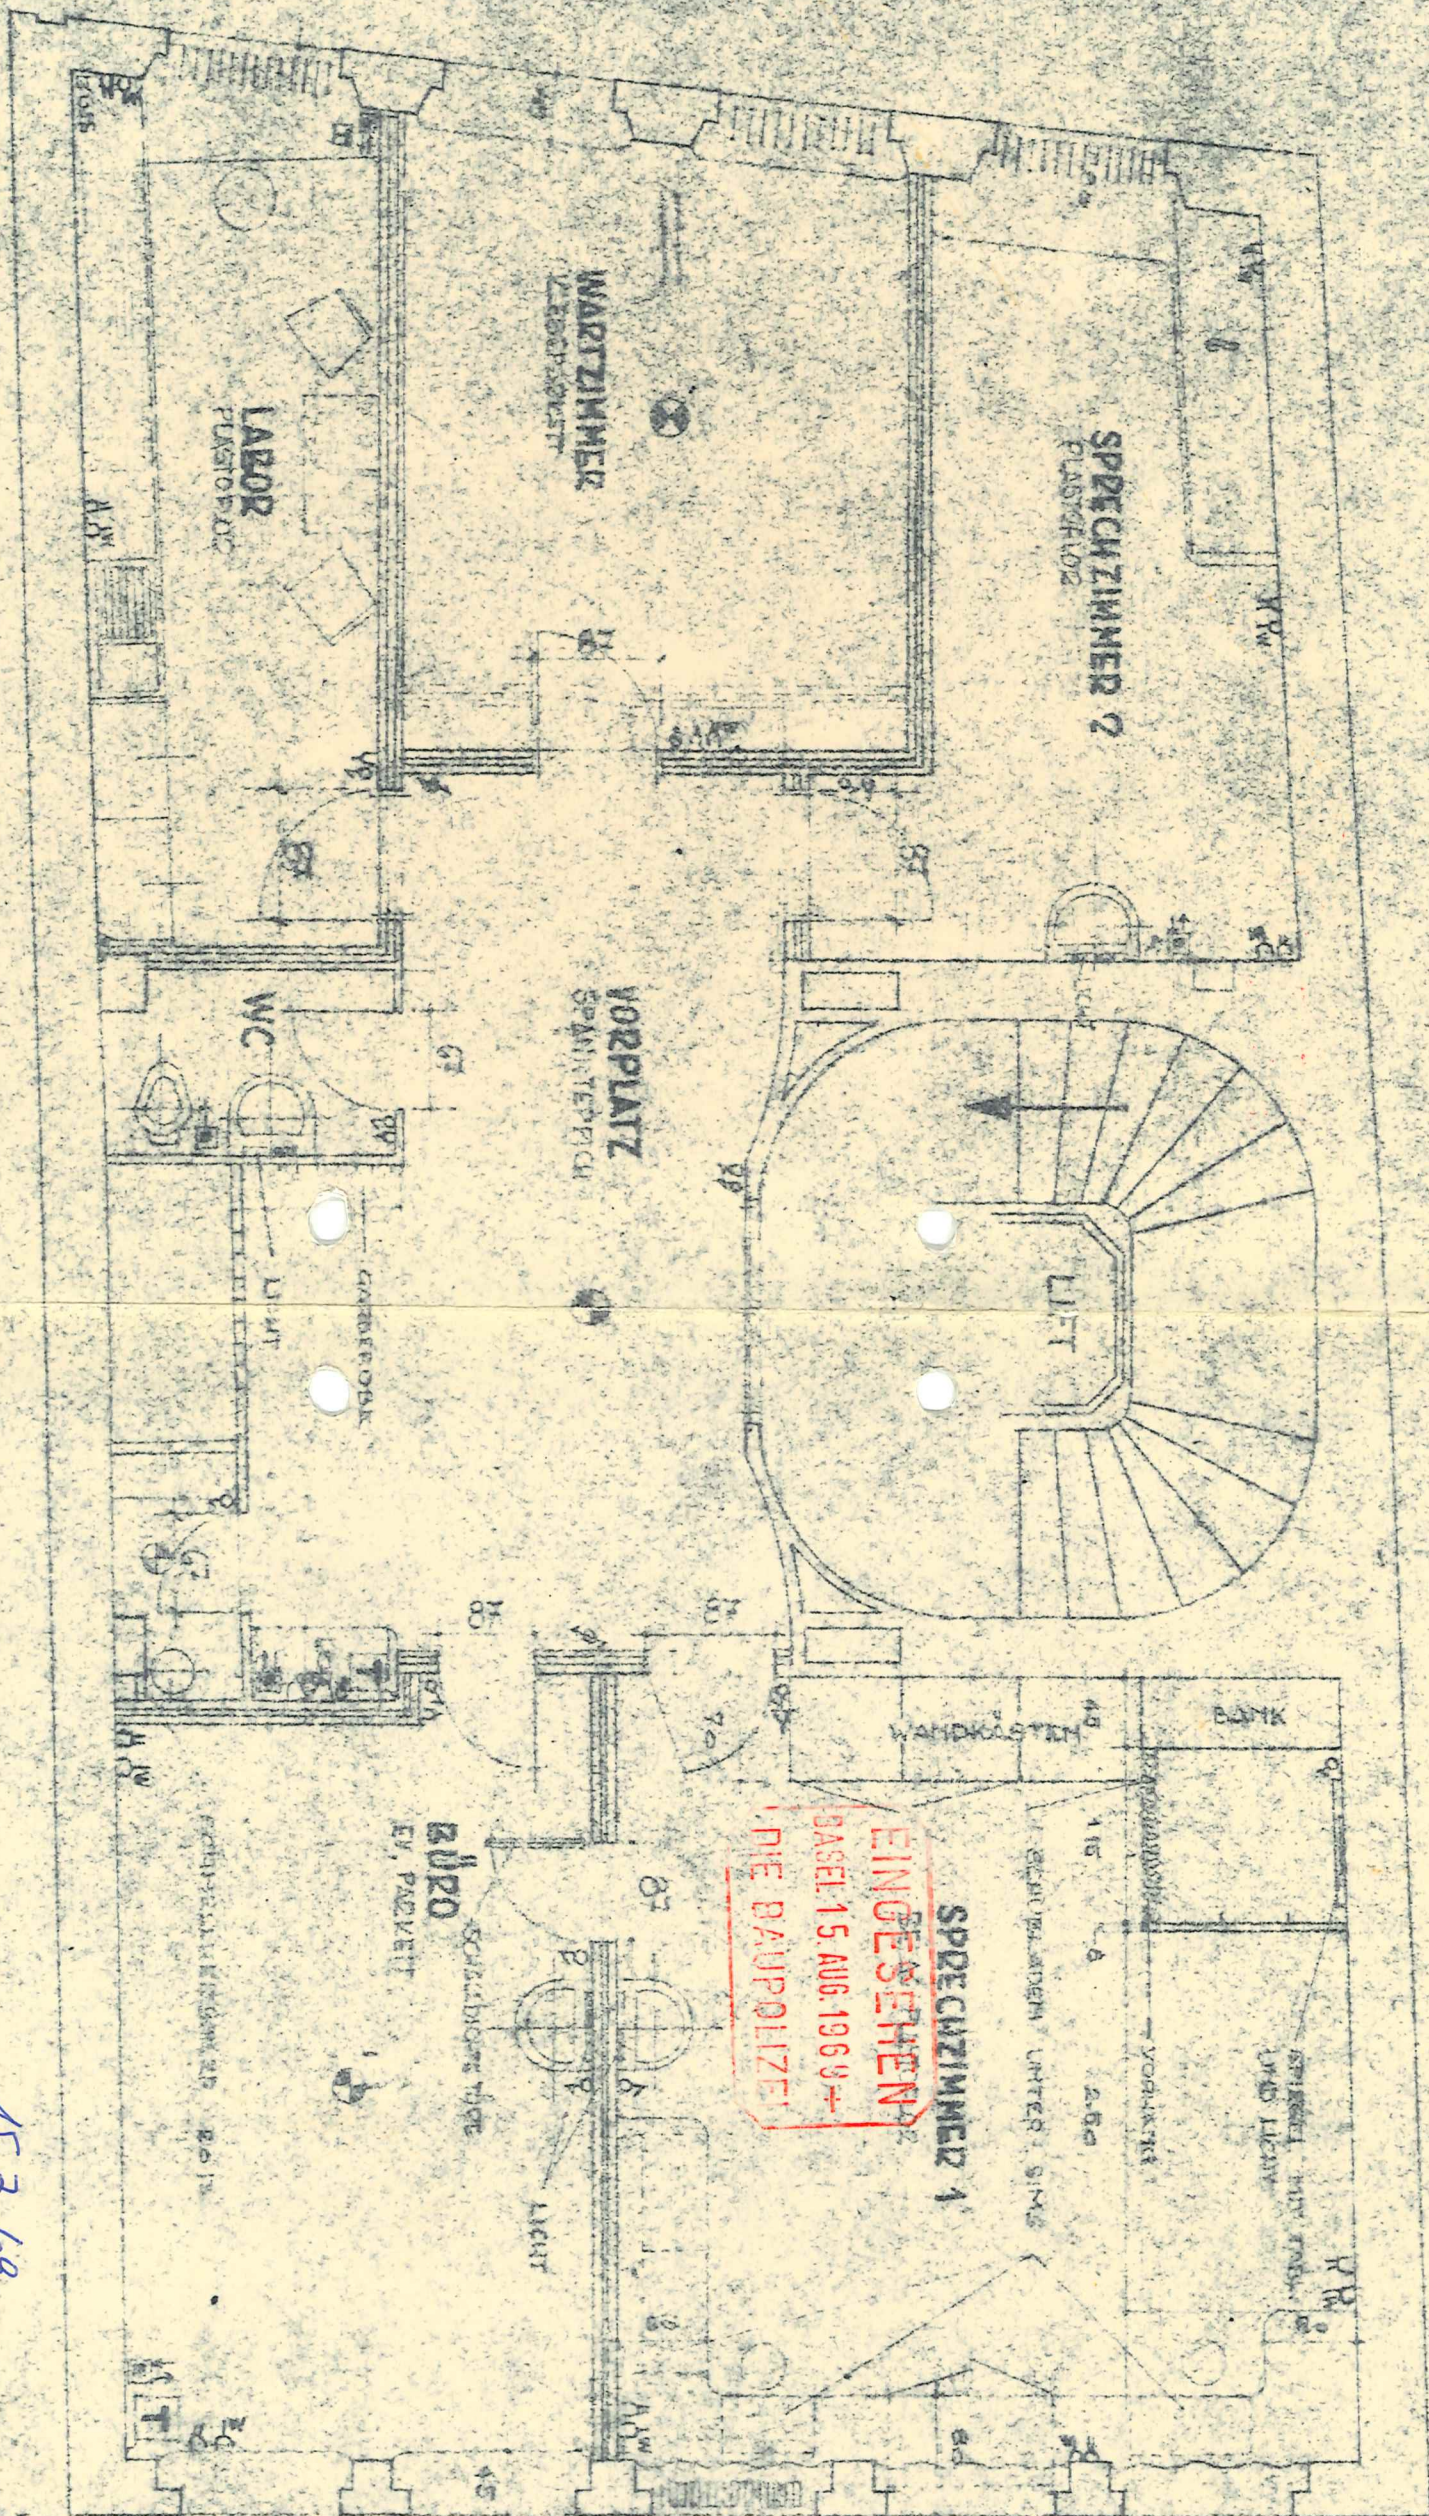

FALKNER STRAASSE

15.7.69

Für die PAX-Leben
IMMOTEST

Bau- und Verwaltungs-AG

ppp *Wahl* *Strobel*

PAXIS. PROF. MERZ

PAX, FALKNERSTR. 10. BASEL
GRUNDRISS 2. STOCK 1:50

PLAN. NO. 38 30/68 04.8.59 DSV.

IGASS + W. RIGOS
ARCHITECTEN SIA BSA