
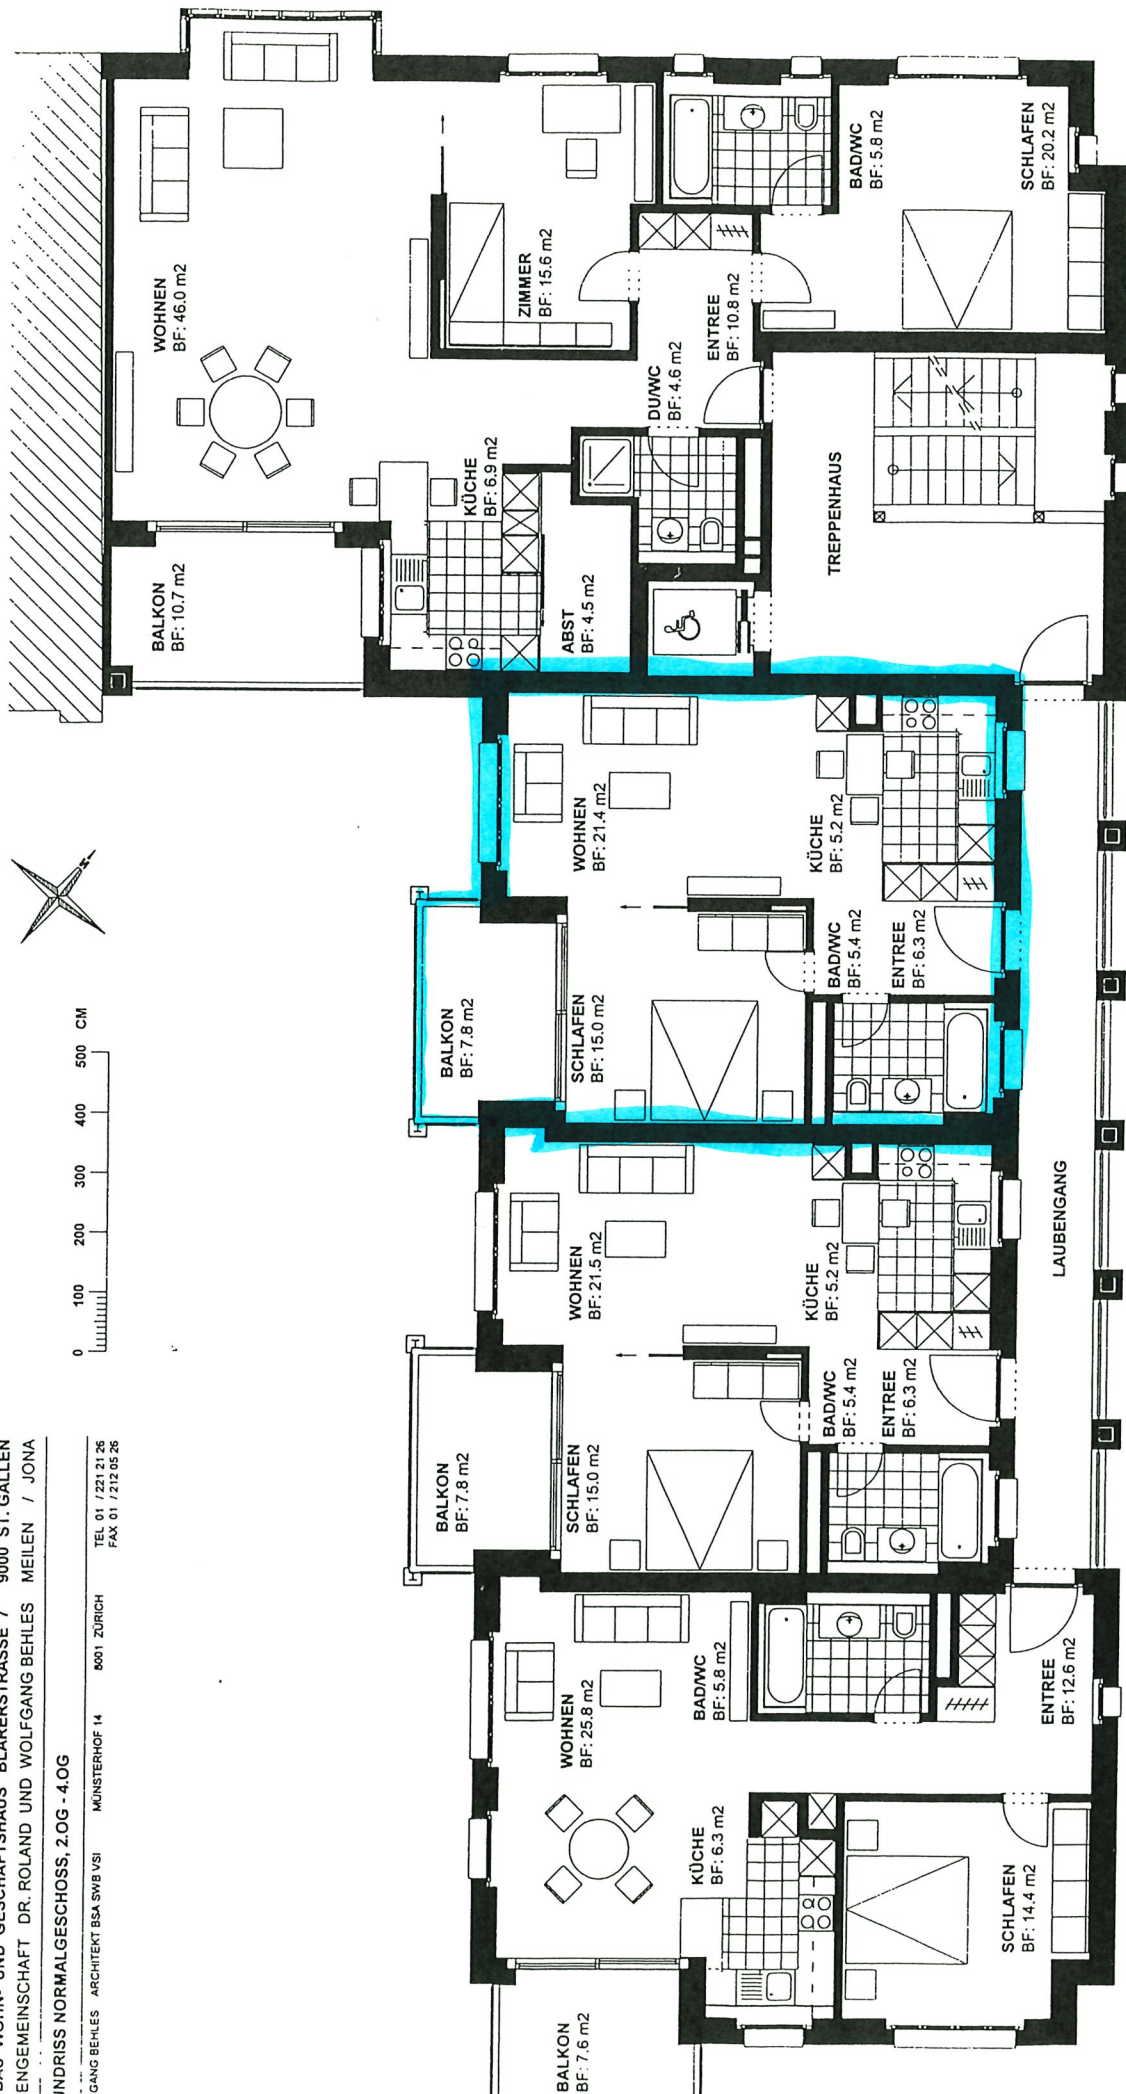


BAU WOHN- UND GESCHÄFTSHAUS BLARERSTRASSE 7 9000 ST. GALLEN  
 ENGEMEINSCHAFT DR. ROLAND UND WOLFGANG BEHLES MEILEN / JONA

INDRISS NORMALGESCHOSS, 2.OG - 4.OG

ANGEBEHLES ARCHITEKT BSA SWB VSI MÜNSTERHOF 14 8001 ZÜRICH  
 TEL 01 / 221 21 26  
 FAX 01 / 212 05 26

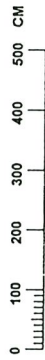

2 1/2 ZIMMER-WOHNUNG, NWF 64.9 M<sup>2</sup>

2 ZIMMER-WOHNUNG, NWF 53.4 M<sup>2</sup>

2 ZIMMER-WOHNUNG, NWF 53.3 M<sup>2</sup>

3 1/2 ZIMMER-WOHNUNG, NWF 114.4 M<sup>2</sup>