
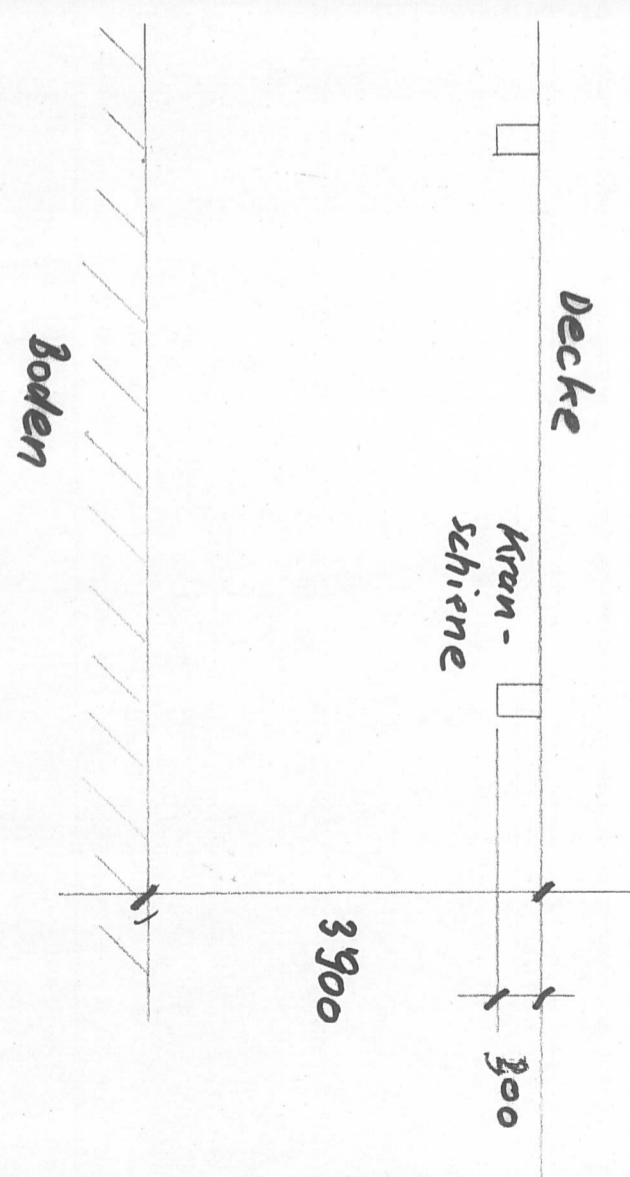


Stck:	Bezeichnung	Pos.	Profil	Länge	Bemerkung	Gewicht
Bearbeitung:					Oberflächenbehandlung	
Detail Nr.:					Auftrags Nr.	
Bauherr:					Stüchl. Nr.	
Baulertung:					Pos.	
Objekt:					Maßstab	
<b>Halle von Hoos</b>					Gez.: <b>CS</b>	
					Gepr.: <b>22.10.15</b>	
					Änderungen	
<b>BOSSHARD AG</b> STAHL - UND MASCHINENBAU 8355 Aadorf/TG      Tel. 052/47 45 21						

Breite	7800	}	158	m <sup>2</sup>
Tiefe	20283		4	m <sup>2</sup>
Vorraum			162	m <sup>2</sup>
Total				

*Kubatur 631 m<sup>3</sup>*

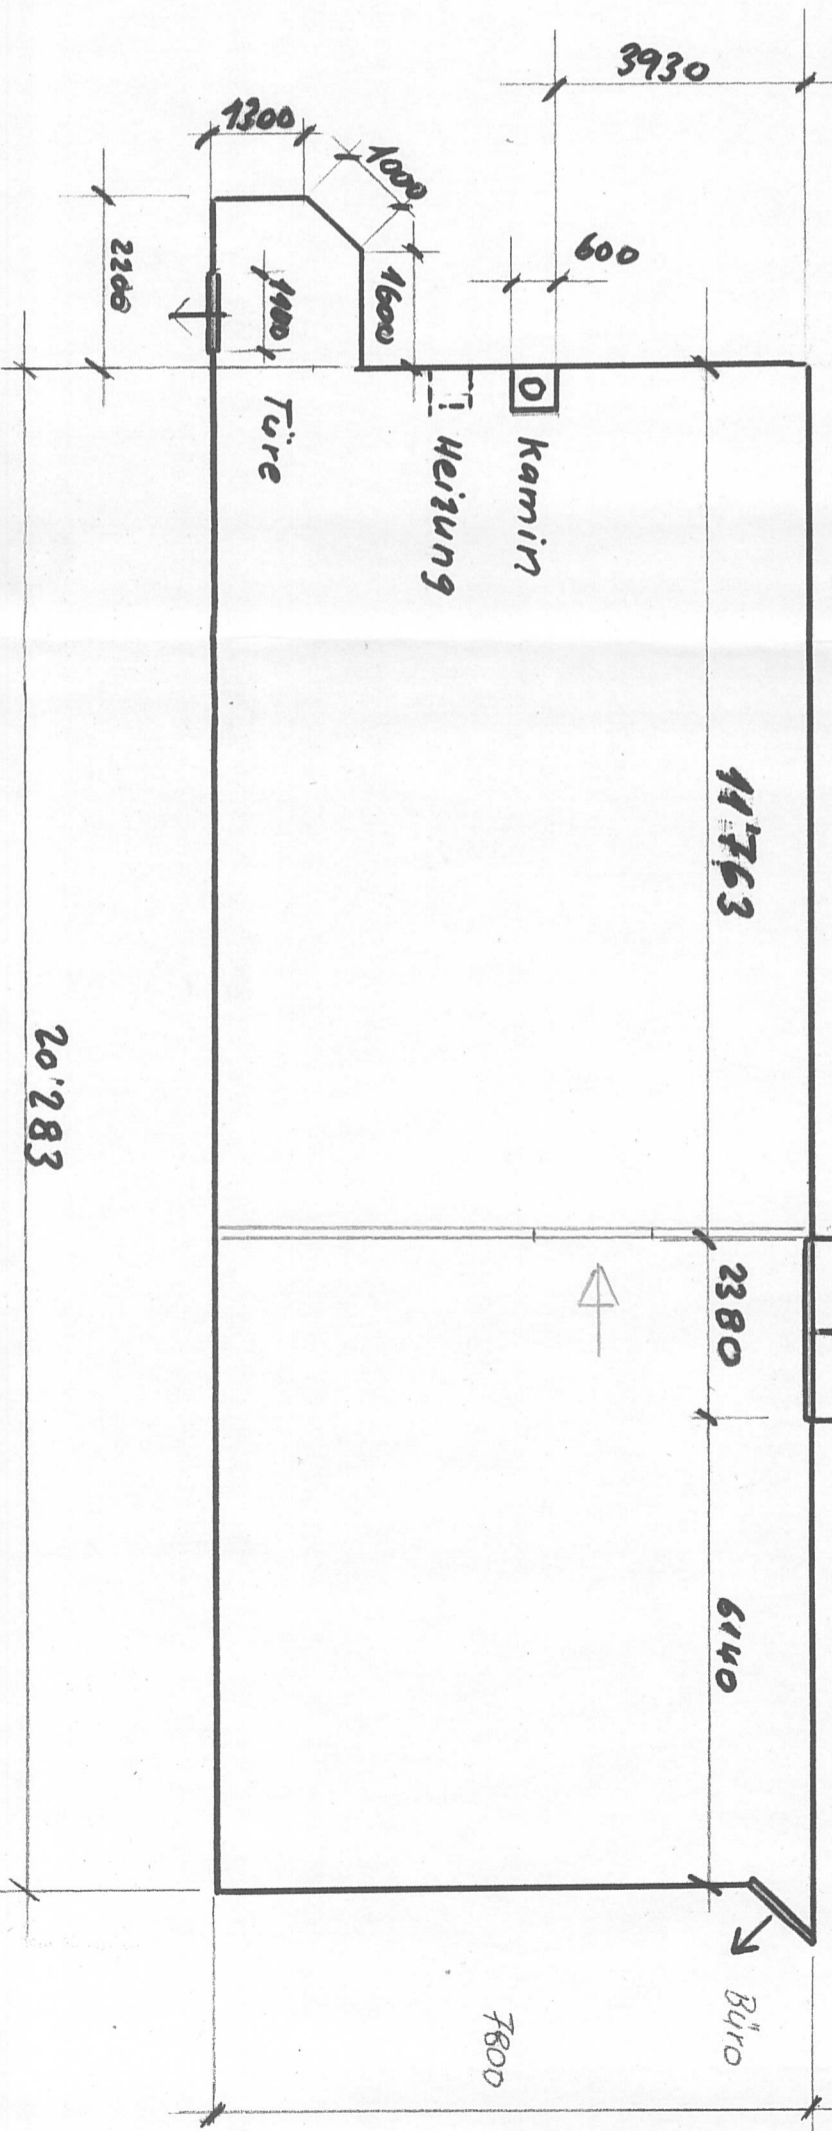

M. 1. 100