

bauherr
 Pensionskasse SBB
 Zieglerstrasse 29
 3007 Bern
 projekt
 Sanierung MFH
 Inselstrasse 55
 4057 Basel

Vermietungspläne Grundlagen

1. Geschoss


datum 24.03.2020 massstab 1:100
 gezeichnet rf projektnummer A1835
 revidiert plannummer V.2

HOLBI14 architekten GmbH, holbeinstrasse 14, 4051 basel, fon +41 61 283 36 00, fax +41 61 283 36 01
 stephan schönenberger dipl. architekt htl, roland frei hochbauzeichner cad

architekten@holbi14.ch
 www.holbi14.ch

Legende:

- Bestehend
- Abbruch
- Neu
-
-
-

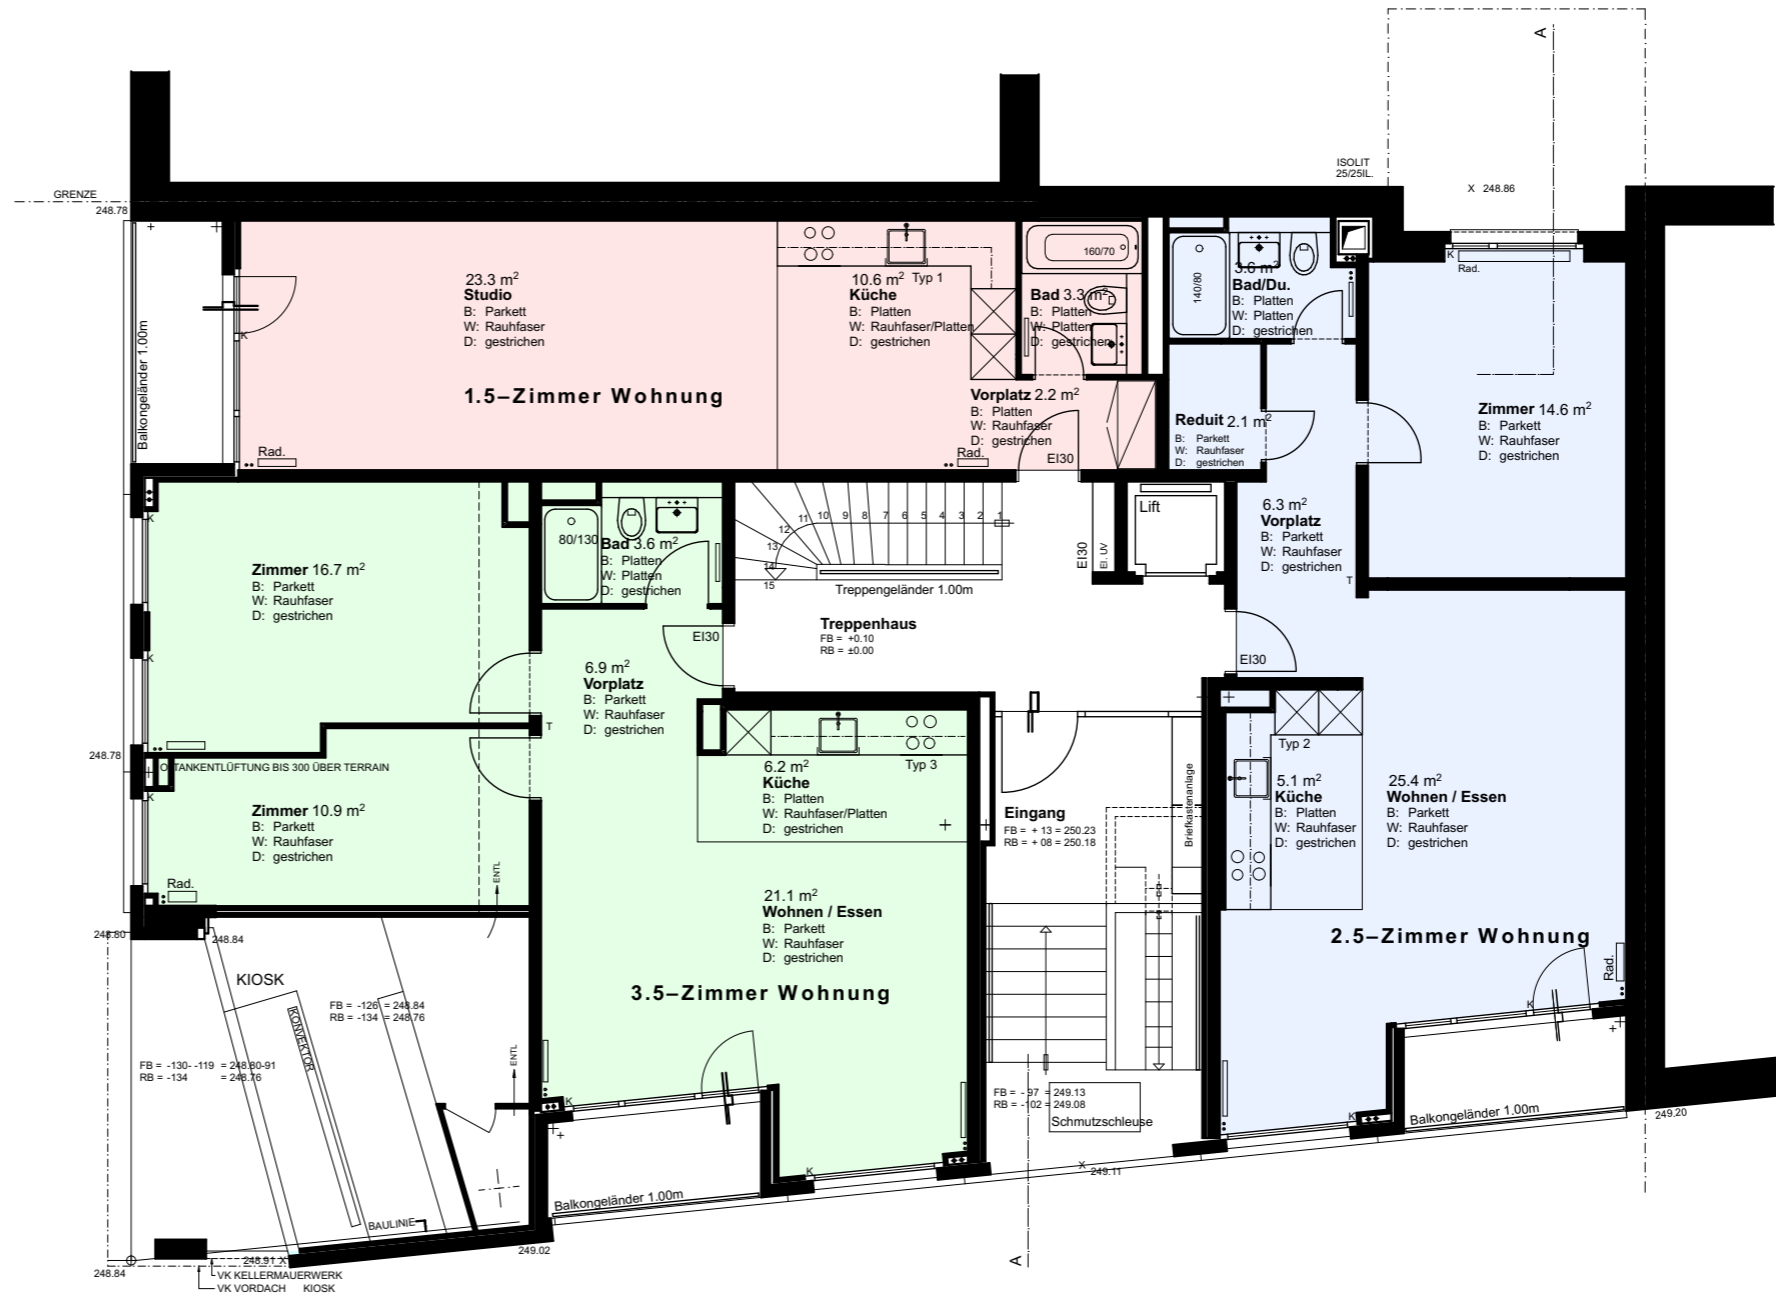

NORD
W/O
SÜD

