

Whg. Nr. 01.0403

Katzenbachstrasse 239, 8052 Zürich




Zimmer: 3.5

Wohnfläche: ca. 84.4 m²

Geschoss: 4.OG

Terrasse: ca. 24.5 m²

Besonderes: Oberlicht

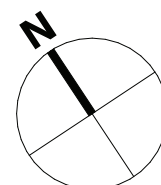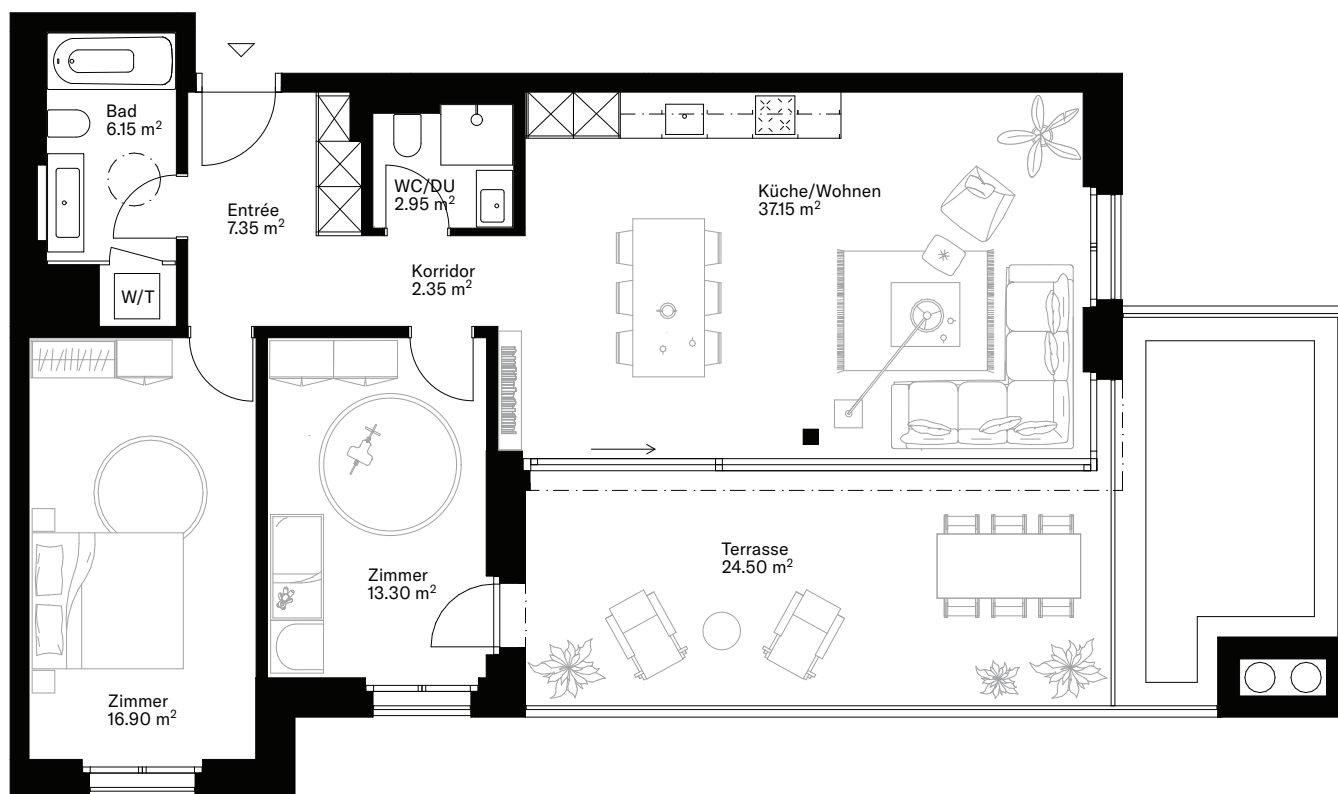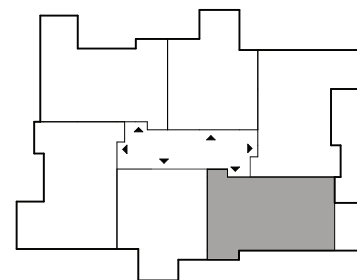

Kontakt

Intercity Vermarktung AG

Zollikerstrasse 141, 8008 Zürich

044 388 58 80

zuerich@intercity.ch

0 1 2 3 4 5 m

Massstab 1:100

Sämtliche Angaben, Pläne und Darstellungen in dieser Dokumentation sind ohne Gewähr, erheben nicht den Anspruch auf Vollständigkeit und können noch Änderungen unterliegen.