


# RING 37

LUZERN  
SÜD

## 2. OBERGESCHOSS

Objekte 2-G02  
 Gesamtfläche 279.4m<sup>2</sup>  
 Nutzung Büroraum

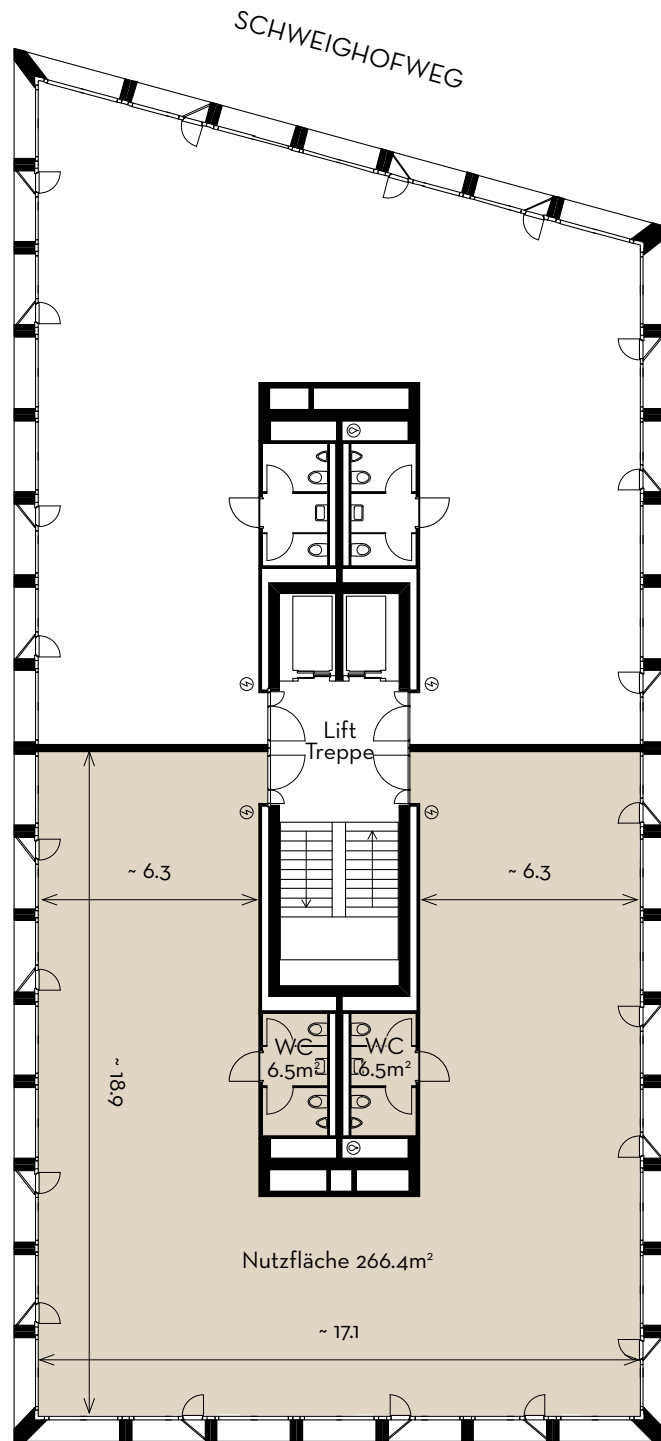

RINGSTRASSE

