




PLAN DE SITUATION
Rez-de-chaussée

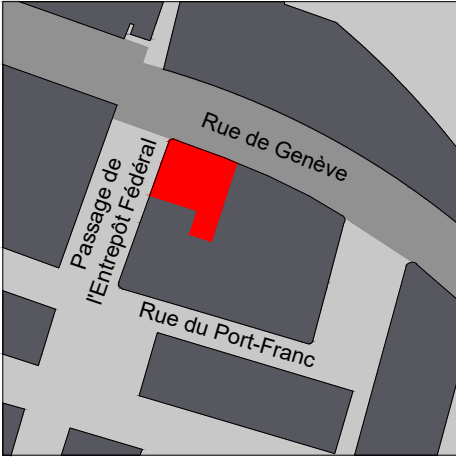

ENTREE

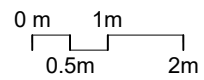

LOT 3 | REZ-DE-CHAUSSEE
Plan non contractuel

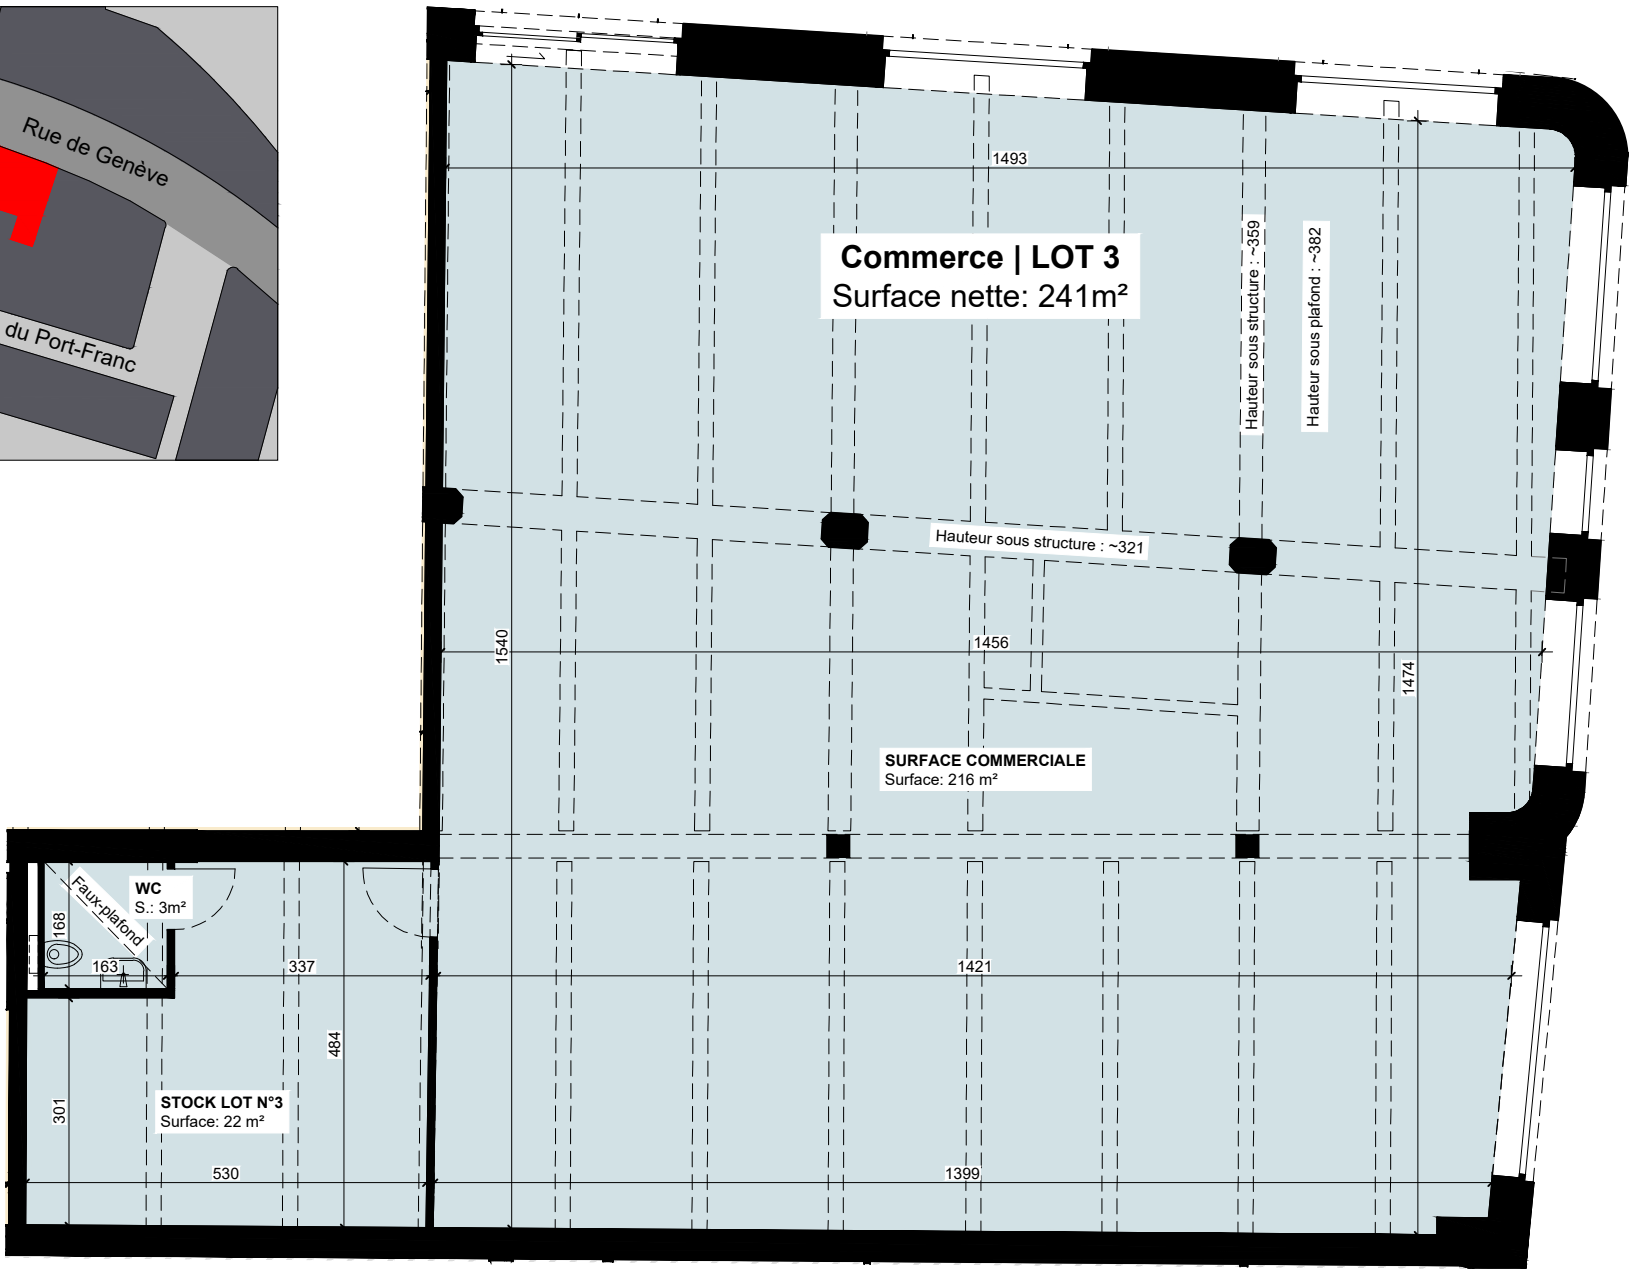

Squalli architectes SA
Avenue de Tivoli 5 - 1007 Lausanne
tél: 021 310 01 70
info@squalli.ch

Maître de l'ouvrage
LO Immeubles SA
Mobimo Management SA

Localisation
Rue de Genève 7
1003 Lausanne

DOSSIER DE VENTE
LOT 3 | Rez-de-chaussée

1326 - 133

09.06.2026

Ech. : 1/100