

Factsheet

MOBIMO



Allgemeine Informationen

- Baujahr: 1897
- Letzte Renovation: 2004/2005
- Personenlift/Warenlift: vorhanden
- Tiefgaragenparkplätze: auf Anfrage
- Lagerflächen: auf Anfrage



Mietkonditionen

- Verfügbar nach Vereinbarung
- Zahlbar monatlich im Voraus
- Mietkaution 6x Bruttomietzins
- Mietzins zuzüglich Mehrwertsteuer

Lage/Etage	Nutzungsart	Fläche	CHF m²/p.a. netto	CHF m²/p.a. NK
EG	Bürofläche	256 m²	CHF 310.-	CHF 45.-
3. OG	Bürofläche	41 m²	CHF 310.-	CHF 45.-



Geschäftshaus

Seestrasse 356
8038 Zürich

Mobimo Management AG

E-Mail vermarktung@mobimo.ch
Telefon +41 44 397 15 99

www.mobimo.ch



Liegenschafts-Nr.

11082

Adresse

Seestrasse 356
8038 Zürich

Nutzungsart

Bewirtschafter

Mobimo Management AG


Aktuelle Situation

Etage

Erdgeschoss

Vermietungsplan (ID)

	VWAGF*	ZF*	VMF*
11082.01.0 001	255.6	0.0	256

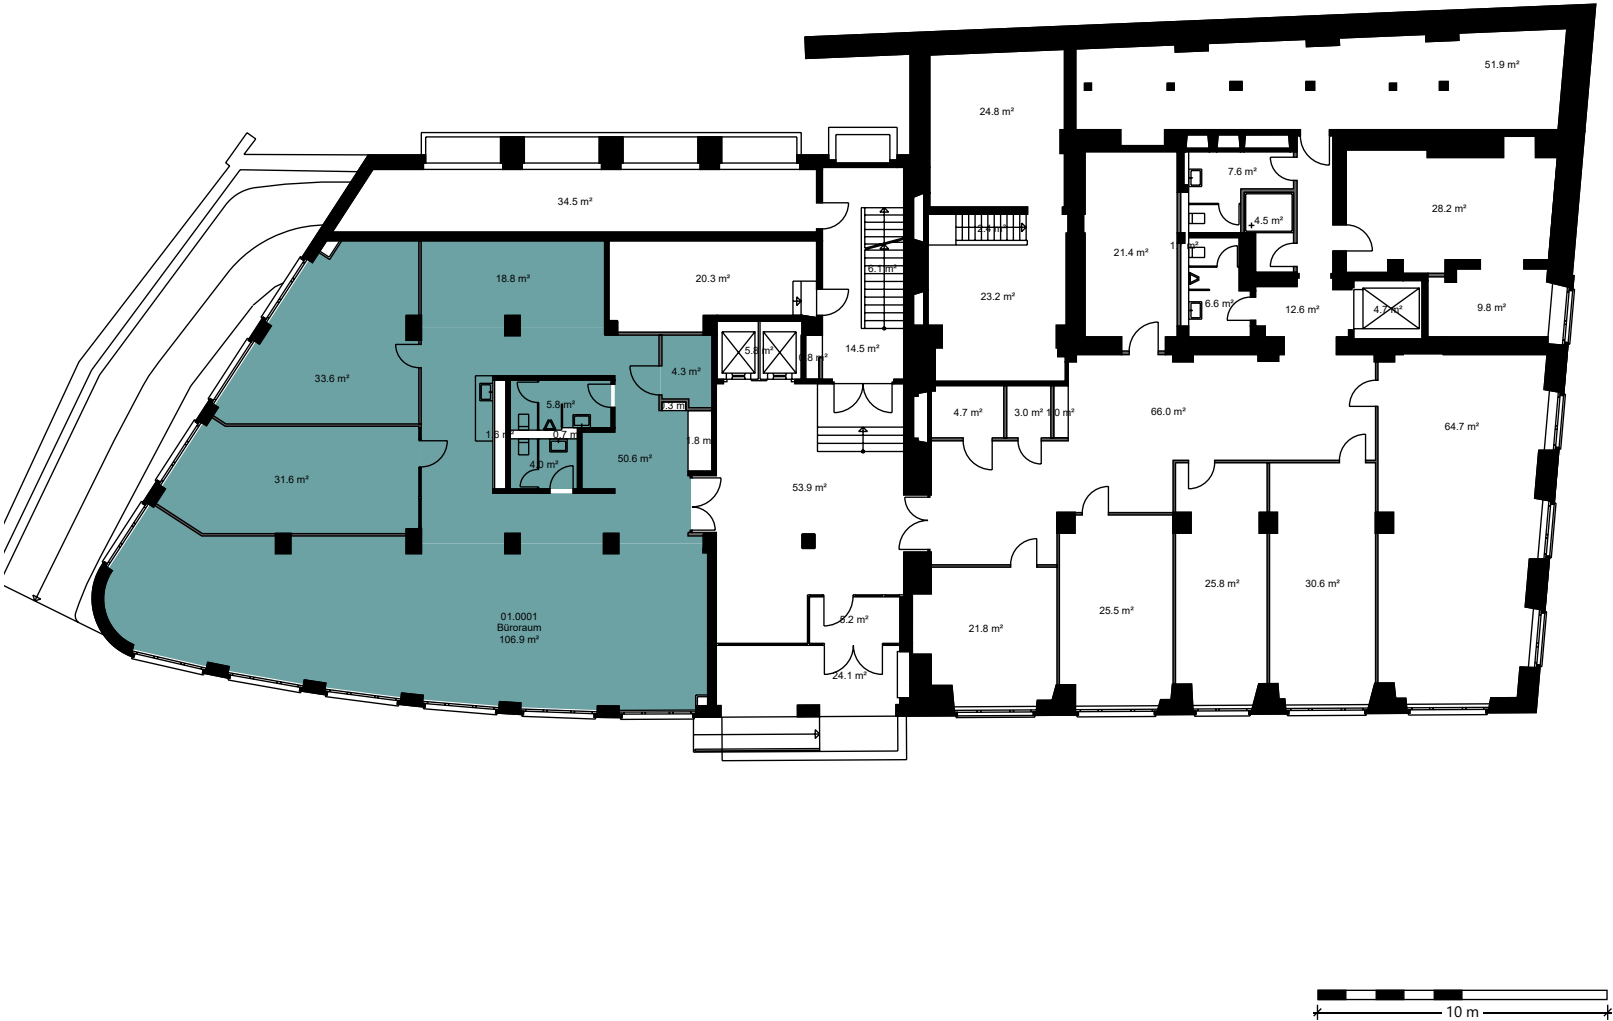

*Dieser Vermietungsplan hat ausschliesslich informellen Charakter. Der Interessent bzw. Mieter kann aus dem Vermietungsplan daher keinerlei Ansprüche ableiten. Für Mietflächen, Masse, Grundrisse, Einbauelemente, Türanschläge usw. gelten ausschliesslich die in der Hauptmietvertragsurkunde gemachten Angaben. Alle Massangaben sind für Ausführungs- und Bestellzwecke vor Ort zu prüfen. Nichttragende Wände müssen vor Abbruch bezüglich Statik mit einem Fachplaner geprüft werden. VWAGF=Vermietbare Wohn-, Arbeits- u. Gewerbefläche, ZF=Zuschlagsfläche, VMF=Vermietbare Fläche (gerundet)

Liegenschafts-Nr.

Adresse

Nutzungsart

Bewirtschafter

Etage

11082

Seestrasse 356
8038 Zürich


Mobimo Management AG

3. Obergeschoss

Aktuelle Situation

Vermietungsplan (ID)

	VWAGF*	ZF*	VMF*
11082.01.0	33.1	8.3	41
307			

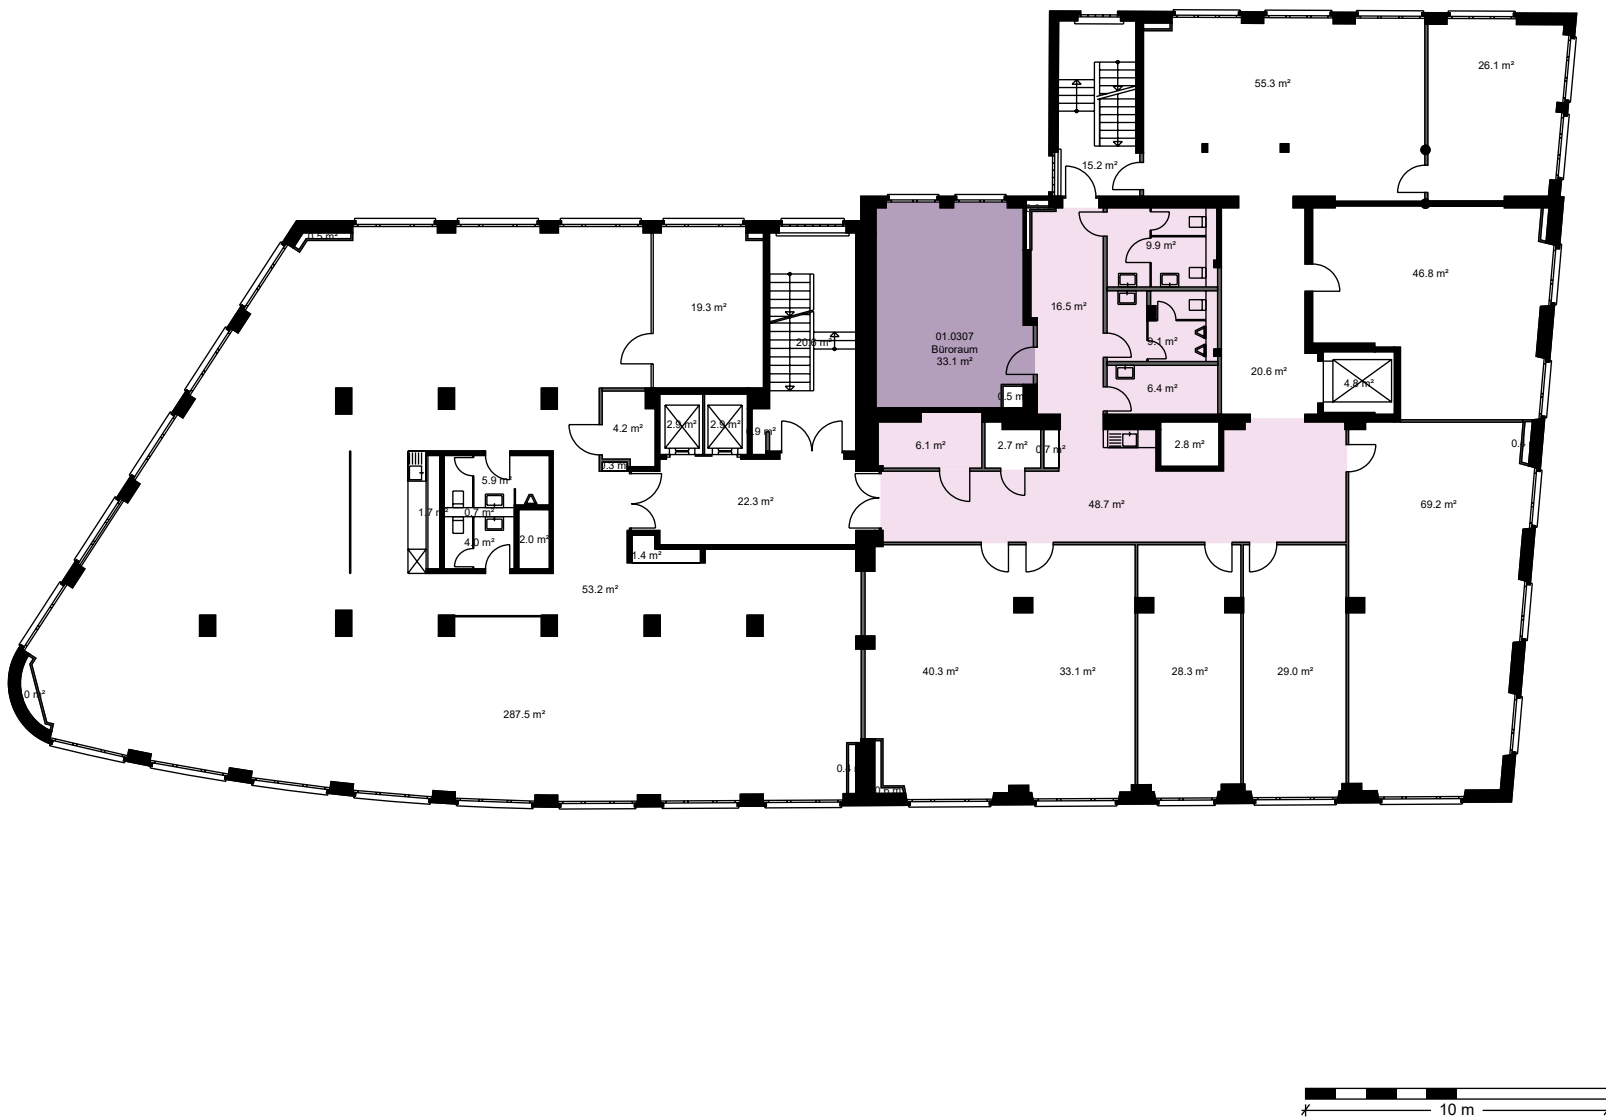

*Dieser Vermietungsplan hat ausschliesslich informellen Charakter. Der Interessent bzw. Mieter kann aus dem Vermietungsplan daher keinerlei Ansprüche ableiten. Für Mietflächen, Masse, Grundrisse, Einbauelemente, Türanschläge usw. gelten ausschliesslich die in der Hauptmietvertragsurkunde gemachten Angaben. Alle Massangaben sind für Ausführungs- und Bestellungs zwecke vor Ort zu prüfen. Nichttragende Wände müssen vor Abbruch bezüglich Statik mit einem Fachplaner geprüft werden. VWAGF=Vermietbare Wohn-, Arbeits- u. Gewerbefläche, ZF=Zuschlagsfläche, VMF=Vermietbare Fläche (gerundet)