



Liegenschafts-Nr.	12011
Adresse	Schochengasse 6 9000 St. Gallen
Nutzungsart	Geschäftsgebäude
Bewirtschafter	Mobimo Management AG
Aktuelle Situation	
Etage	6. Obergeschoss

Vermietungsplan (ID)

	VWAGF*	ZF*	VMF*
12011.01.0 602	14.7	3.6	18

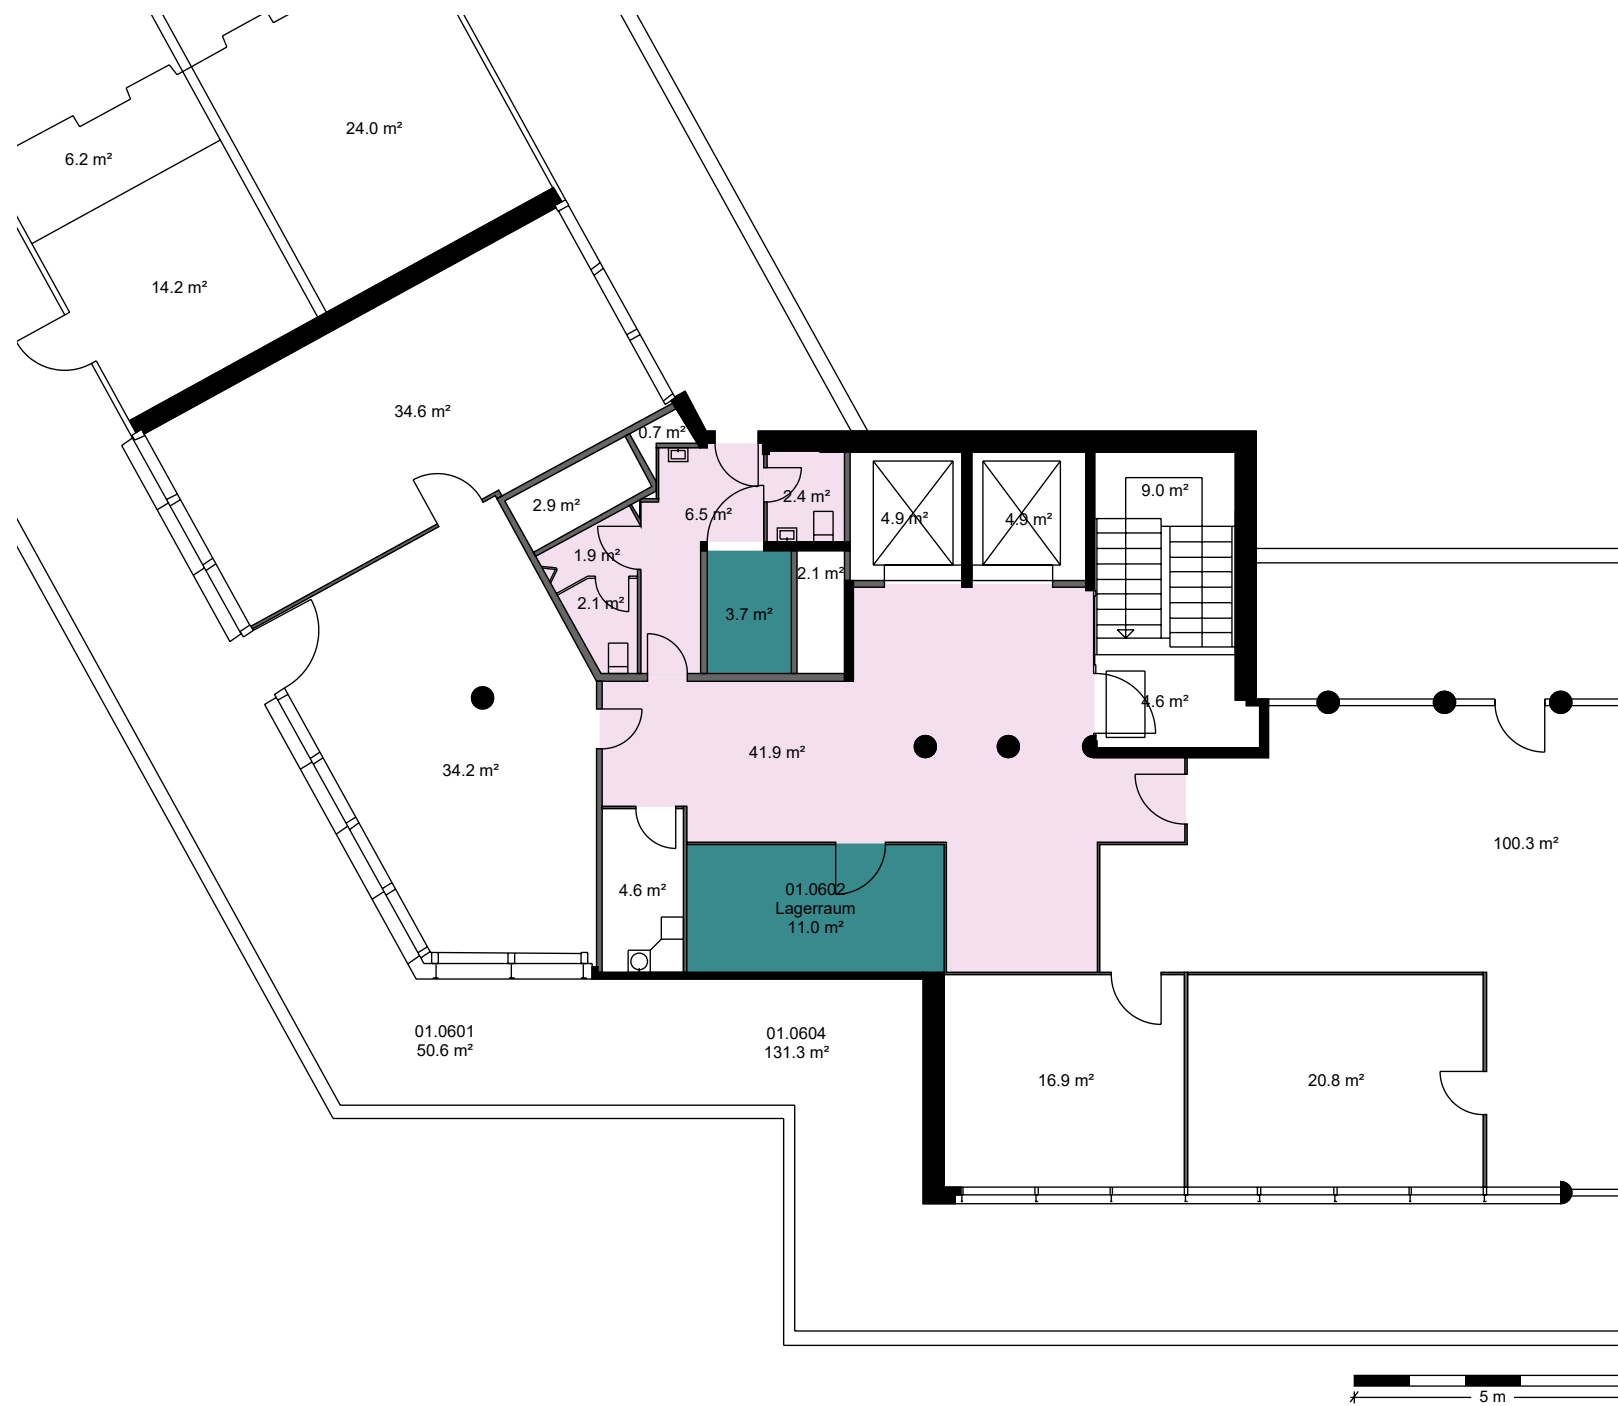

*Dieser Vermietungsplan hat ausschliesslich informellen Charakter. Der Interessent bzw. Mieter kann aus dem Vermietungsplan daher keinerlei Ansprüche ableiten. Für Mietflächen, Masse, Grundrisse, Einbauelemente, Türanschläge usw. gelten ausschliesslich die in der Hauptmietvertragsurkunde gemachten Angaben. Alle Massangaben sind für Ausführungs- und Bestellungs zwecke vor Ort zu prüfen. Nichttragende Wände müssen vor Abbruch bezüglich Statik mit einem Fachplaner geprüft werden. VWAGF=Vermietbare Wohn-, Arbeits- u. Gewerbefläche, ZF=Zuschlagsfläche, VMF=Vermietbare Fläche (gerundet)

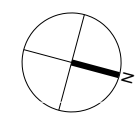

Liegenschafts-Nr. 12011
 Adresse Schochengasse 6
 9000 St. Gallen

Nutzungsart Geschäftsgebäude

Bewirtschafter Mobimo Management AG

Aktuelle Situation




Etage 6. Obergeschoss

Vermietungsplan (ID)

VWAGF* ZF* VMF*

12011.01.0604

zur Mitbenützung

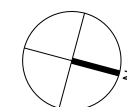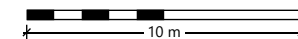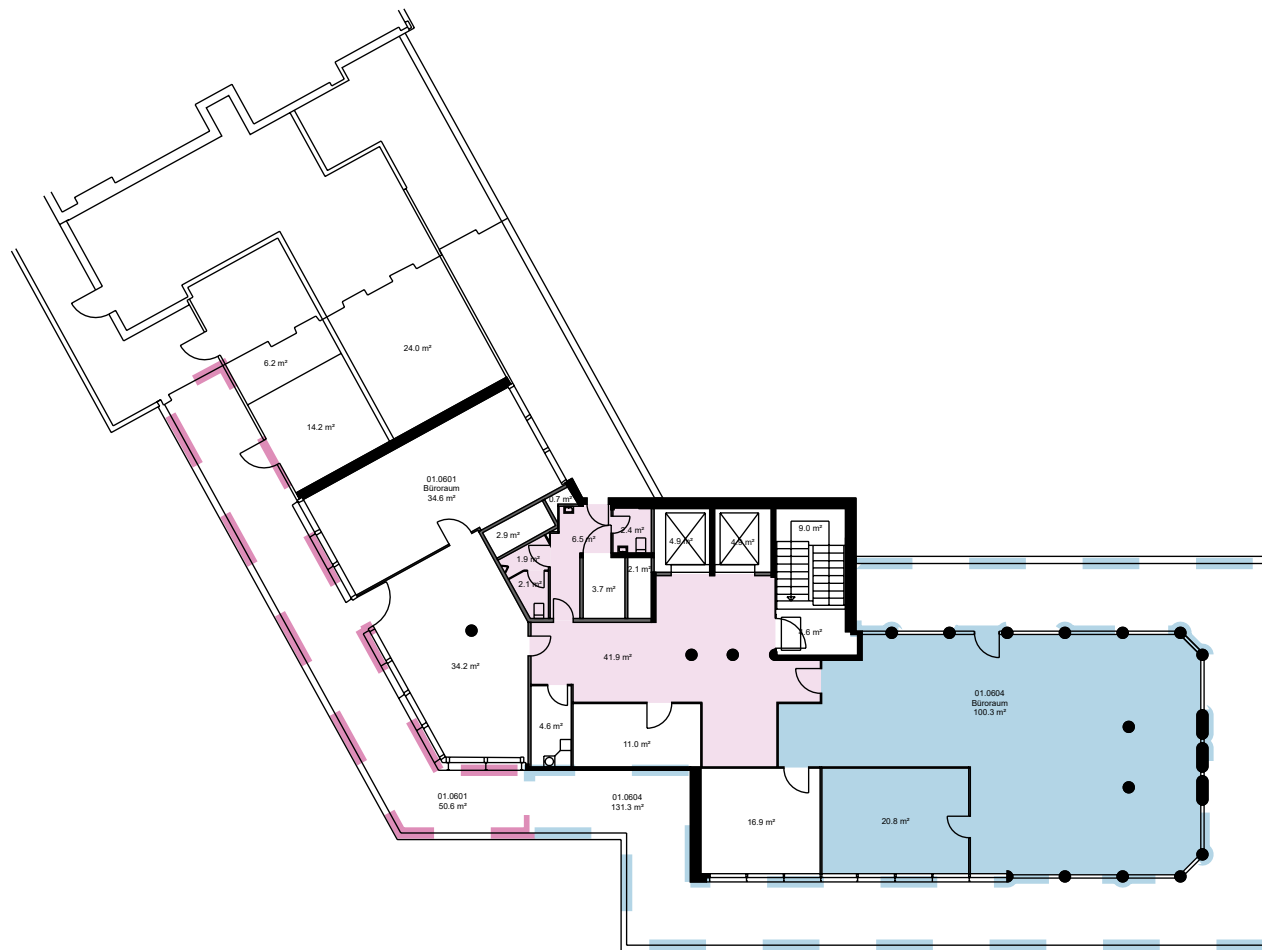

*Dieser Vermietungsplan hat ausschliesslich informellen Charakter. Der Interessent bzw. Mieter kann aus dem Vermietungsplan daher keinerlei Ansprüche ableiten. Für Mietflächen, Masse, Grundrisse, Einbauelemente, Türanschlüsse usw. gelten ausschliesslich die in der Hauptmietvertragsurkunde gemachten Angaben. Alle Massangaben sind für Ausführungs- und Bestellungs zwecke vor Ort zu prüfen. Nichttragende Wände müssen vor Abbruch bezüglich Statik mit einem Fachplaner geprüft werden. VWAGF=Vermietbare Wohn-, Arbeits- u. Gewerbefläche, ZF=Zuschlagsfläche, VMF=Vermietbare Fläche (gerundet)