

Liegenschafts-Nr. 11077
 Adresse Allmendstr. 94
 8041 Zürich

Nutzungsart Wohngebäude




Bewirtschafter Mobimo Management AG

Druckdatum 25.06.2026
 Aktuelle Situation

Etage 1. Untergeschoss, 7. Obergeschoss

Vermietungsplan (ID)

	VWAGF*	ZF*	VMF*
 11077.06.0702	78.3	0.0	78

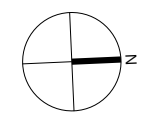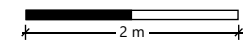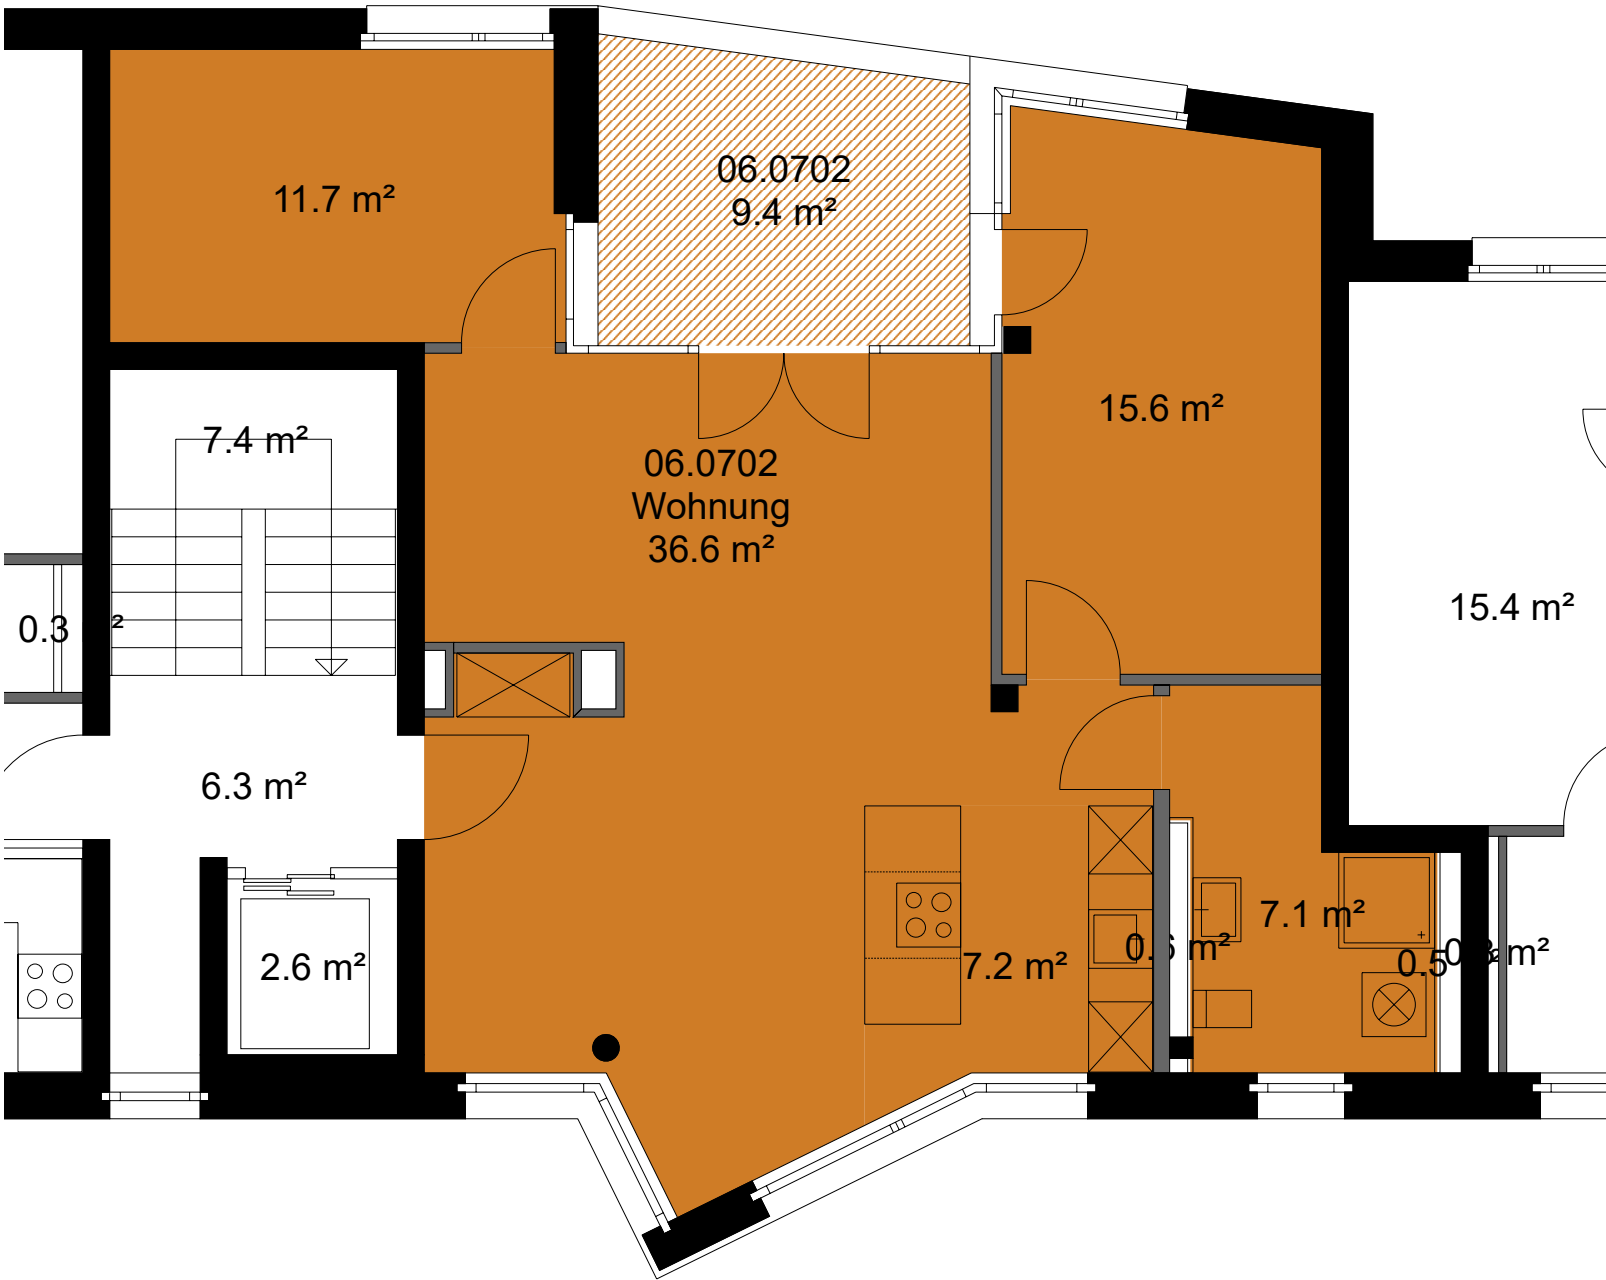

*Dieser Vermietungsplan hat ausschliesslich informellen Charakter. Der Interessent bzw. Mieter kann aus dem Vermietungsplan daher keinerlei Ansprüche ableiten. Für Mietflächen, Masse, Grundrisse, Einbauelemente, Türanschläge usw. gelten ausschliesslich die in der Hauptmietvertragsurkunde gemachten Angaben. Alle Massangaben sind für Ausführungs- und Bestellungs-zwecke vor Ort zu prüfen. Nichttragende Wände müssen vor Abbruch bezüglich Statik mit einem Fachplaner geprüft werden. VWAGF=Vermietbare Wohn-, Arbeits- u. Gewerbefläche, ZF=Zuschlagsfläche, VMF=Vermietbare Fläche (gerundet)