


Innenhof

Liegenschafts-Nr.	11055
Adresse	Letzihof 138 8047 Zürich
Nutzungsart	
Bewirtschafter	Mobimo Management AG
Druckdatum	21.07.2026
	Aktuelle Situation
Etage	1. Untergeschoss, 3. Obergeschoss

Vermietungsplan (ID)

		VWAGF*	ZF*	VMF*
11055.03.0304	Eichhorn Marina	76.5	0.0	77

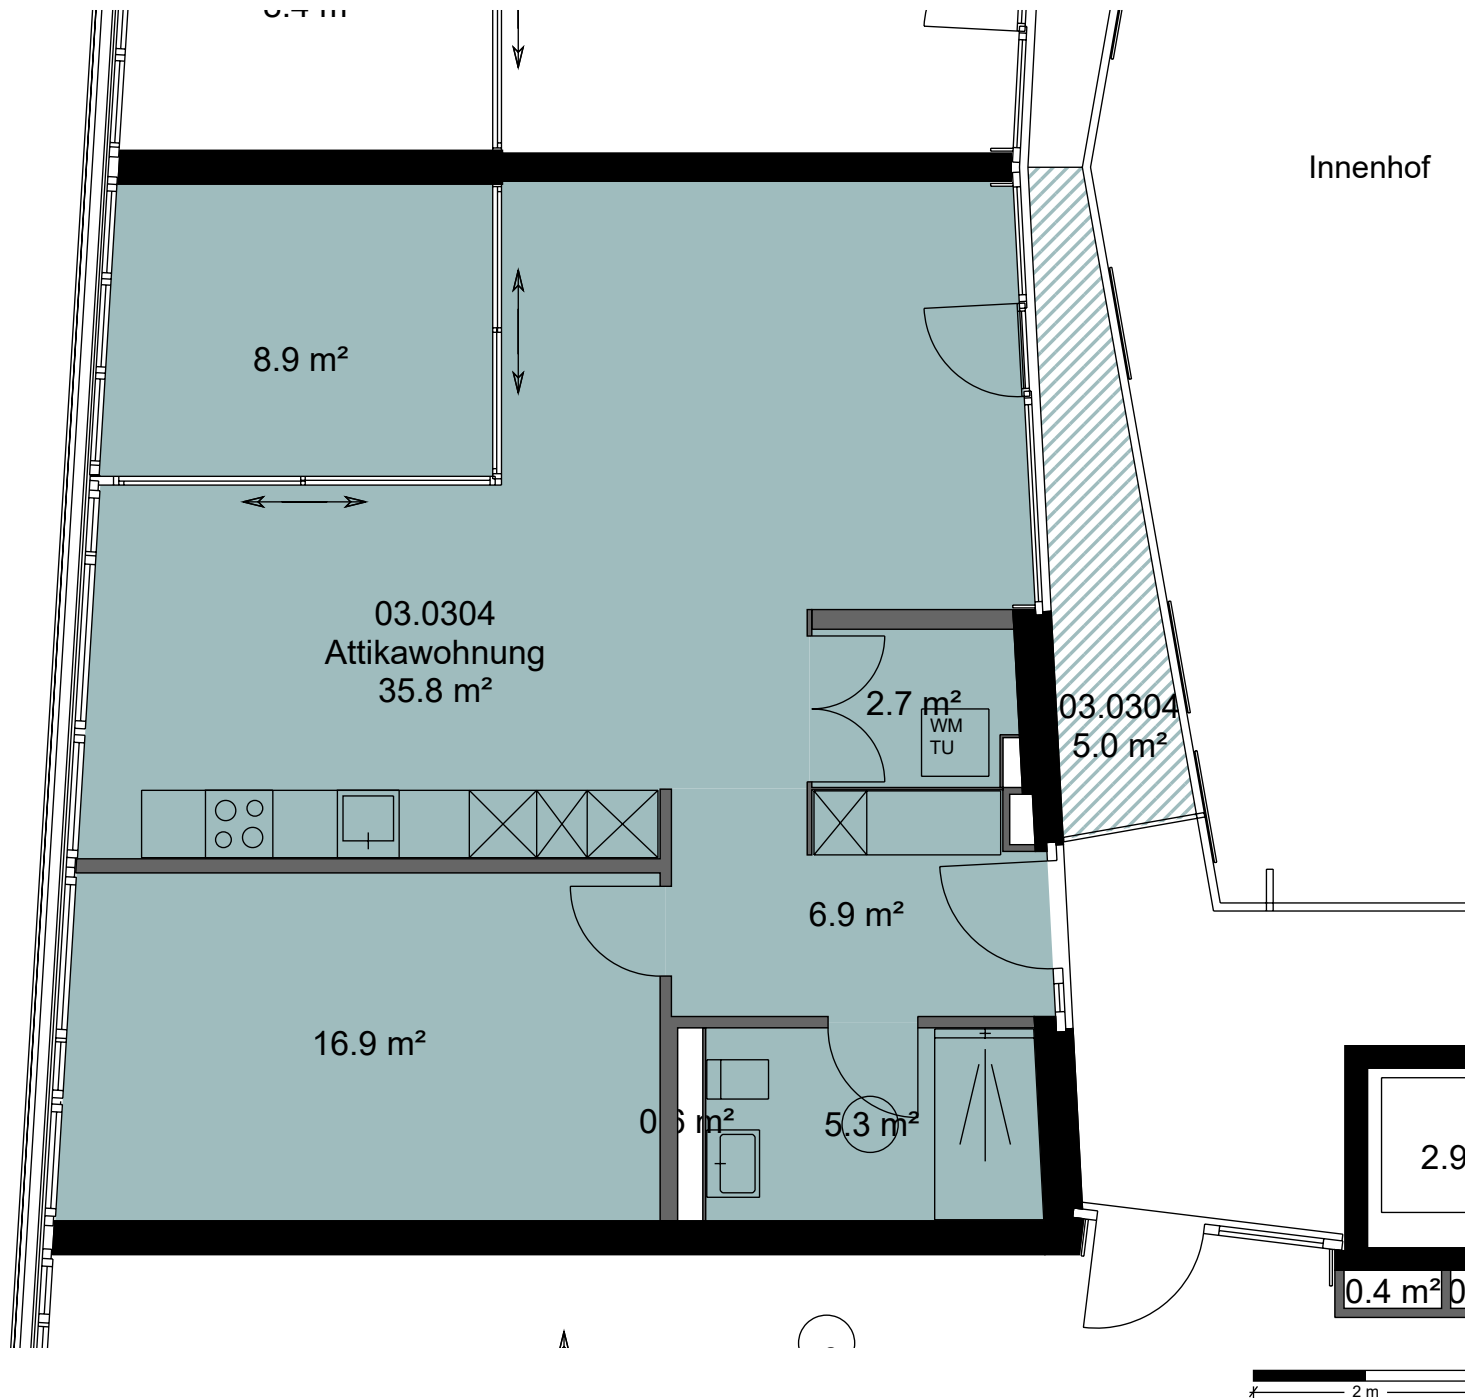

*Dieser Vermietungsplan hat ausschliesslich informellen Charakter. Der Interessent bzw. Mieter kann aus dem Vermietungsplan daher keinerlei Ansprüche ableiten. Für Mietflächen, Masse, Grundrisse, Einbauelemente, Türanschläge usw. gelten ausschliesslich die in der Hauptmietvertragsurkunde gemachten Angaben. Alle Massangaben sind für Ausführungs- und Bestellungs zwecke vor Ort zu prüfen. Nichttragende Wände müssen vor Abbruch bezüglich Statik mit einem Fachplaner geprüft werden. VWAGF=Vermietbare Wohn-, Arbeits- u. Gewerbefläche, ZF=Zuschlagsfläche, VMF=Vermietbare Fläche (gerundet)