

Liegenschafts-Nr. 16411
 Adresse Freiestrasse 27
 8800 Thalwil




Nutzungsart

Bewirtschafter Mobimo Management AG
 Druckdatum 18.06.2025
 Aktuelle Situation

Etage 1. Obergeschoss, 1. Untergeschoss

Vermietungsplan (ID)

	VWAGF*	ZF*	VMF*
16411.03.0101	52.2	0.0	52

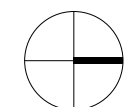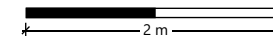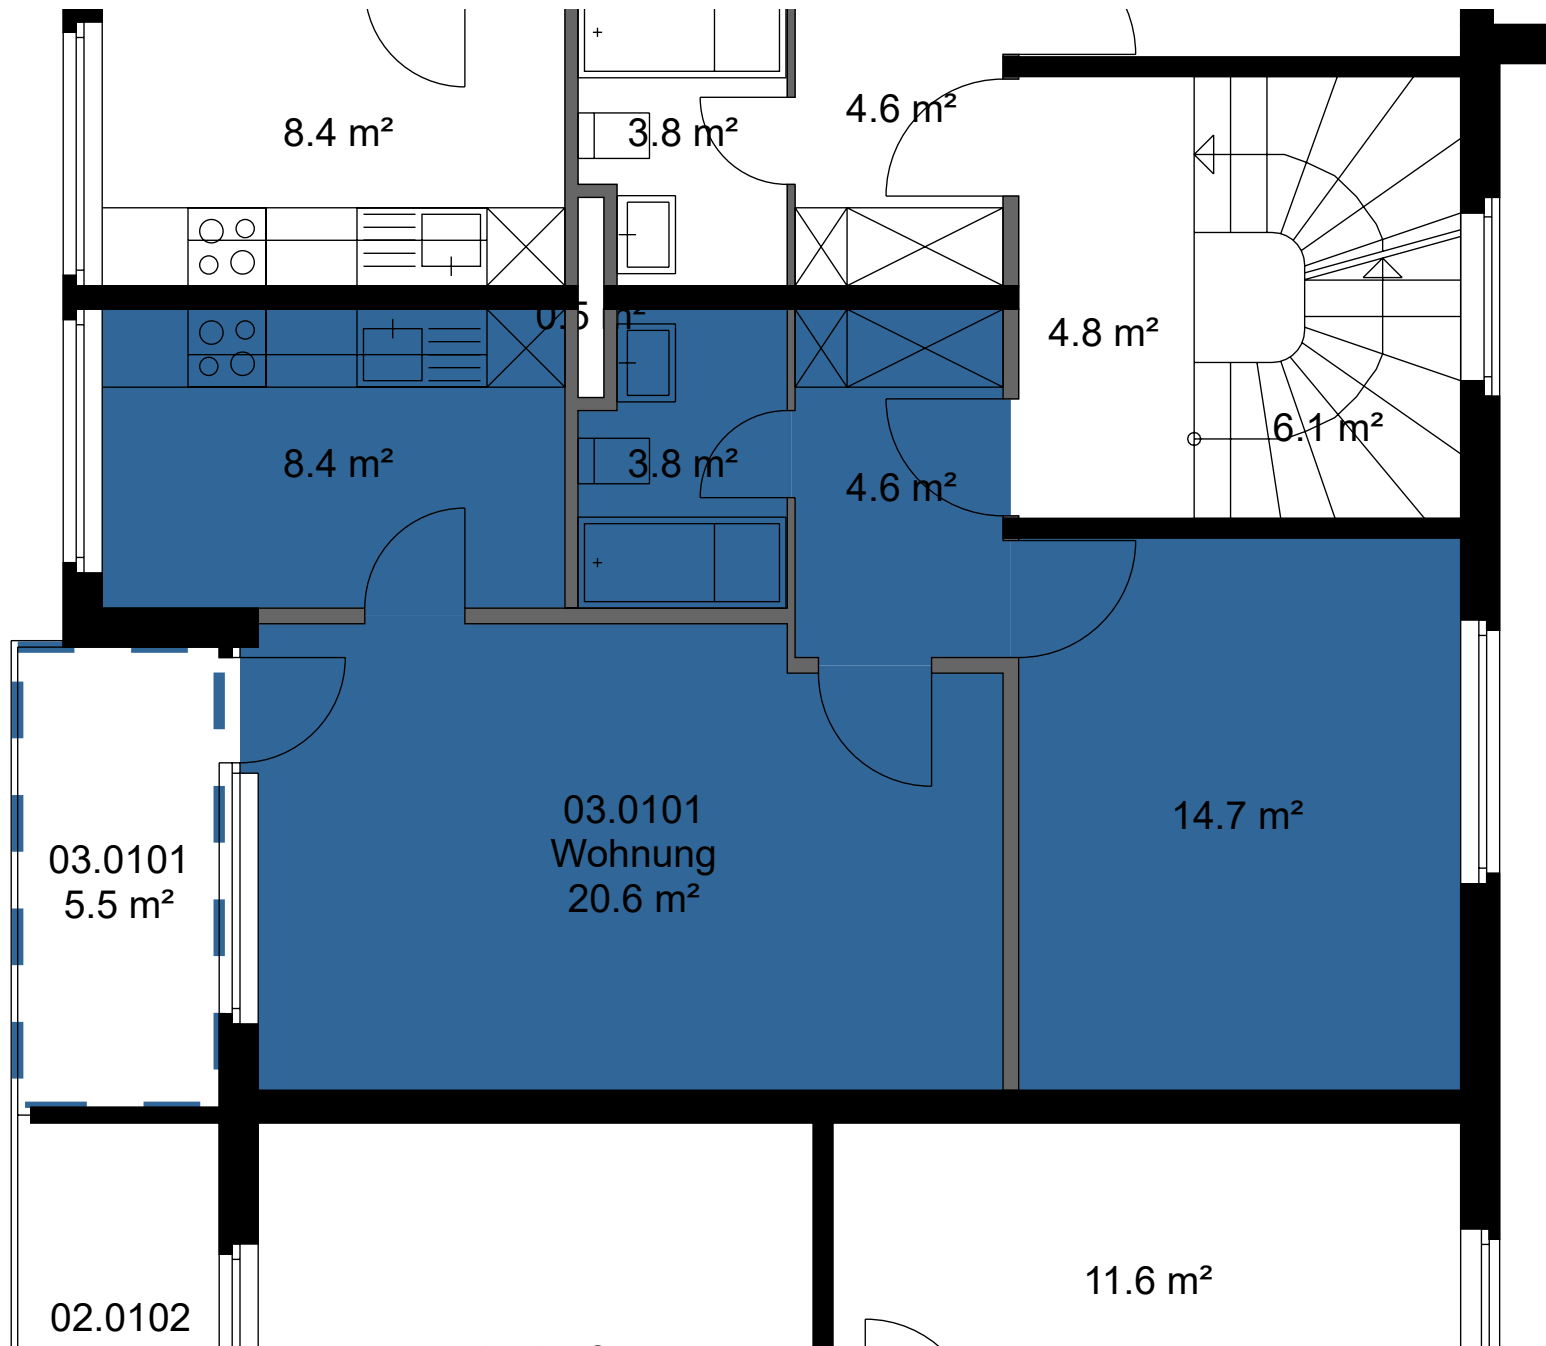

*Dieser Vermietungsplan hat ausschliesslich informellen Charakter. Der Interessent bzw. Mieter kann aus dem Vermietungsplan daher keinerlei Ansprüche ableiten. Für Mietflächen, Masse, Grundrisse, Einbauelemente, Türanschlüsse usw. gelten ausschliesslich die in der Hauptmietvertragsurkunde gemachten Angaben. Alle Massangaben sind für Ausführungs- und Bestellungs-zwecke vor Ort zu prüfen. Nichttragende Wände müssen vor Abbruch bezüglich Statik mit einem Fachplaner geprüft werden. VWAGF=Vermietbare Wohn-, Arbeits- u. Gewerbefläche, ZF=Zuschlagsfläche, VMF=Vermietbare Fläche (gerundet)