


## Grundrissplan - Alte Landstrasse 12, 8600 Dübendorf

Etage: Erdgeschoss

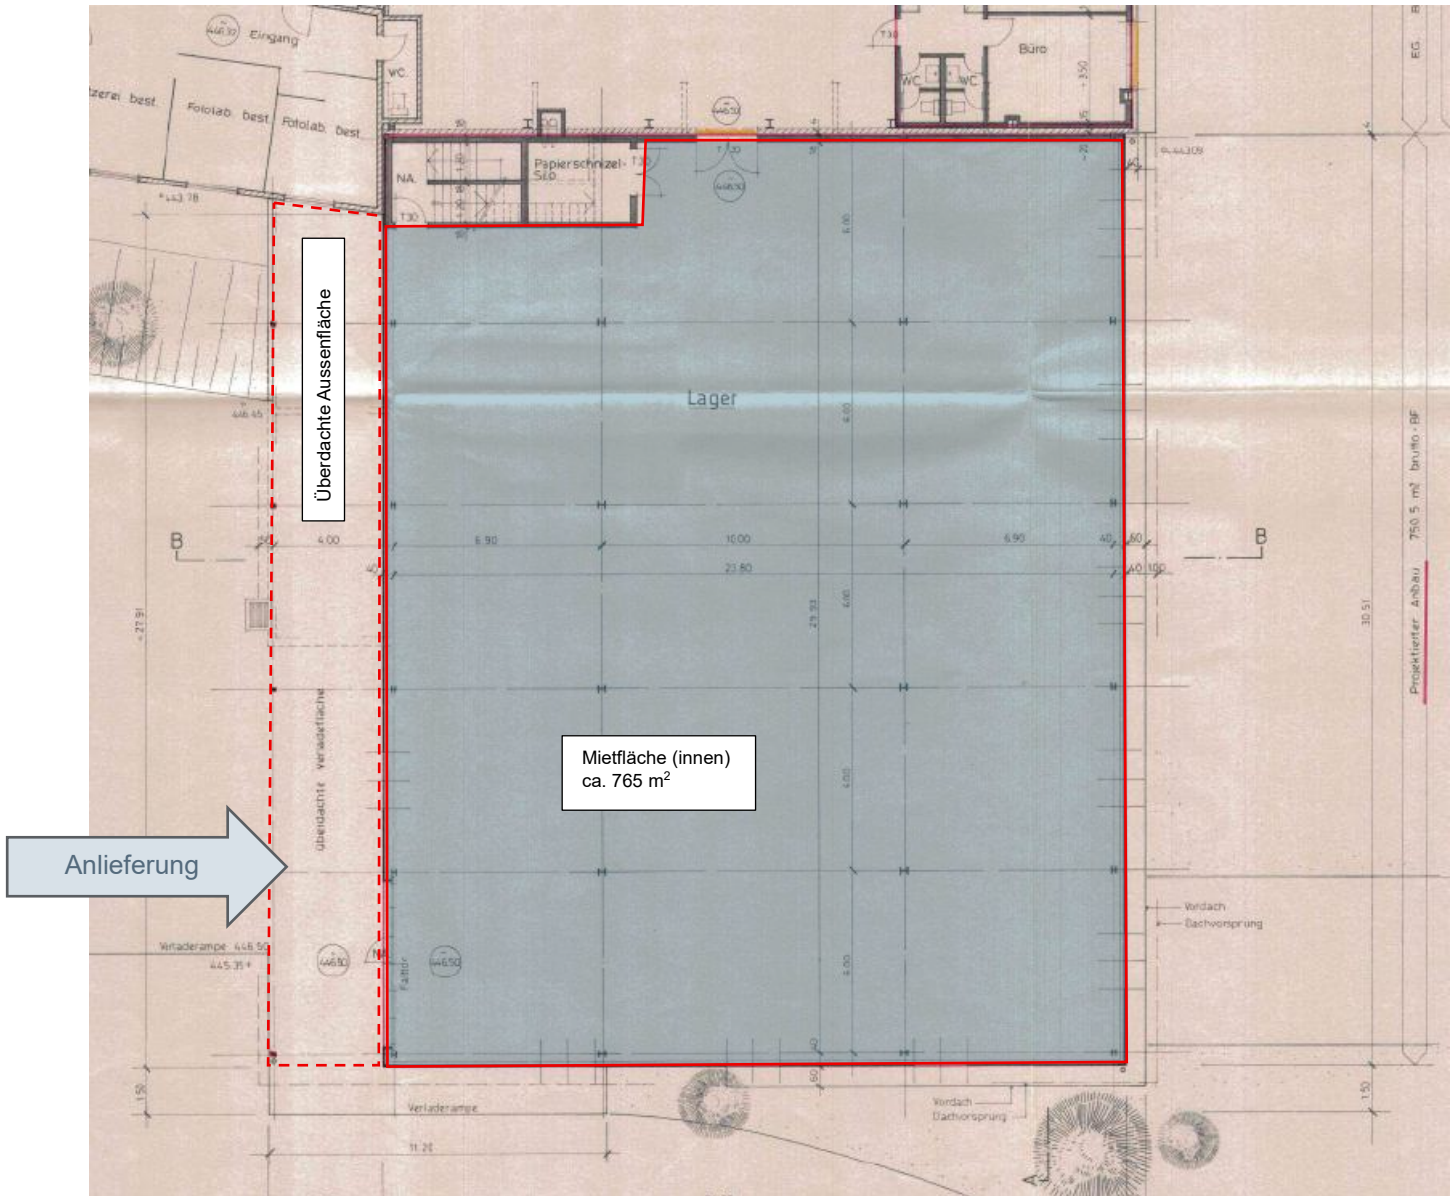

Alle Angaben ohne Gewähr.